



pohled 4

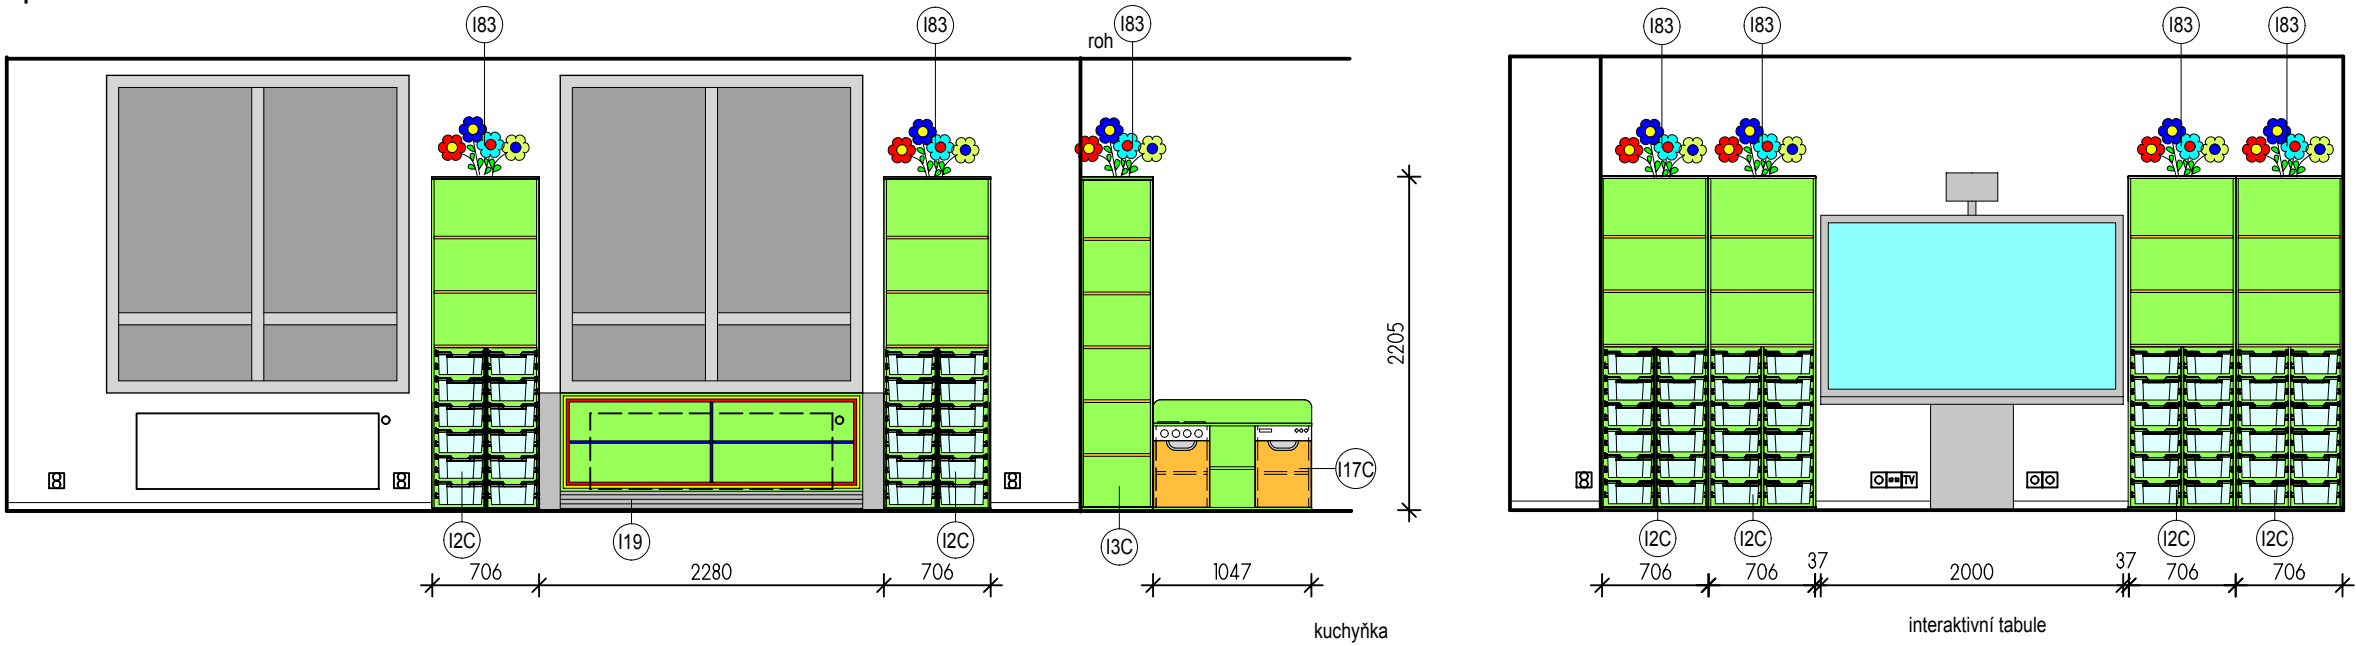

pohled 3

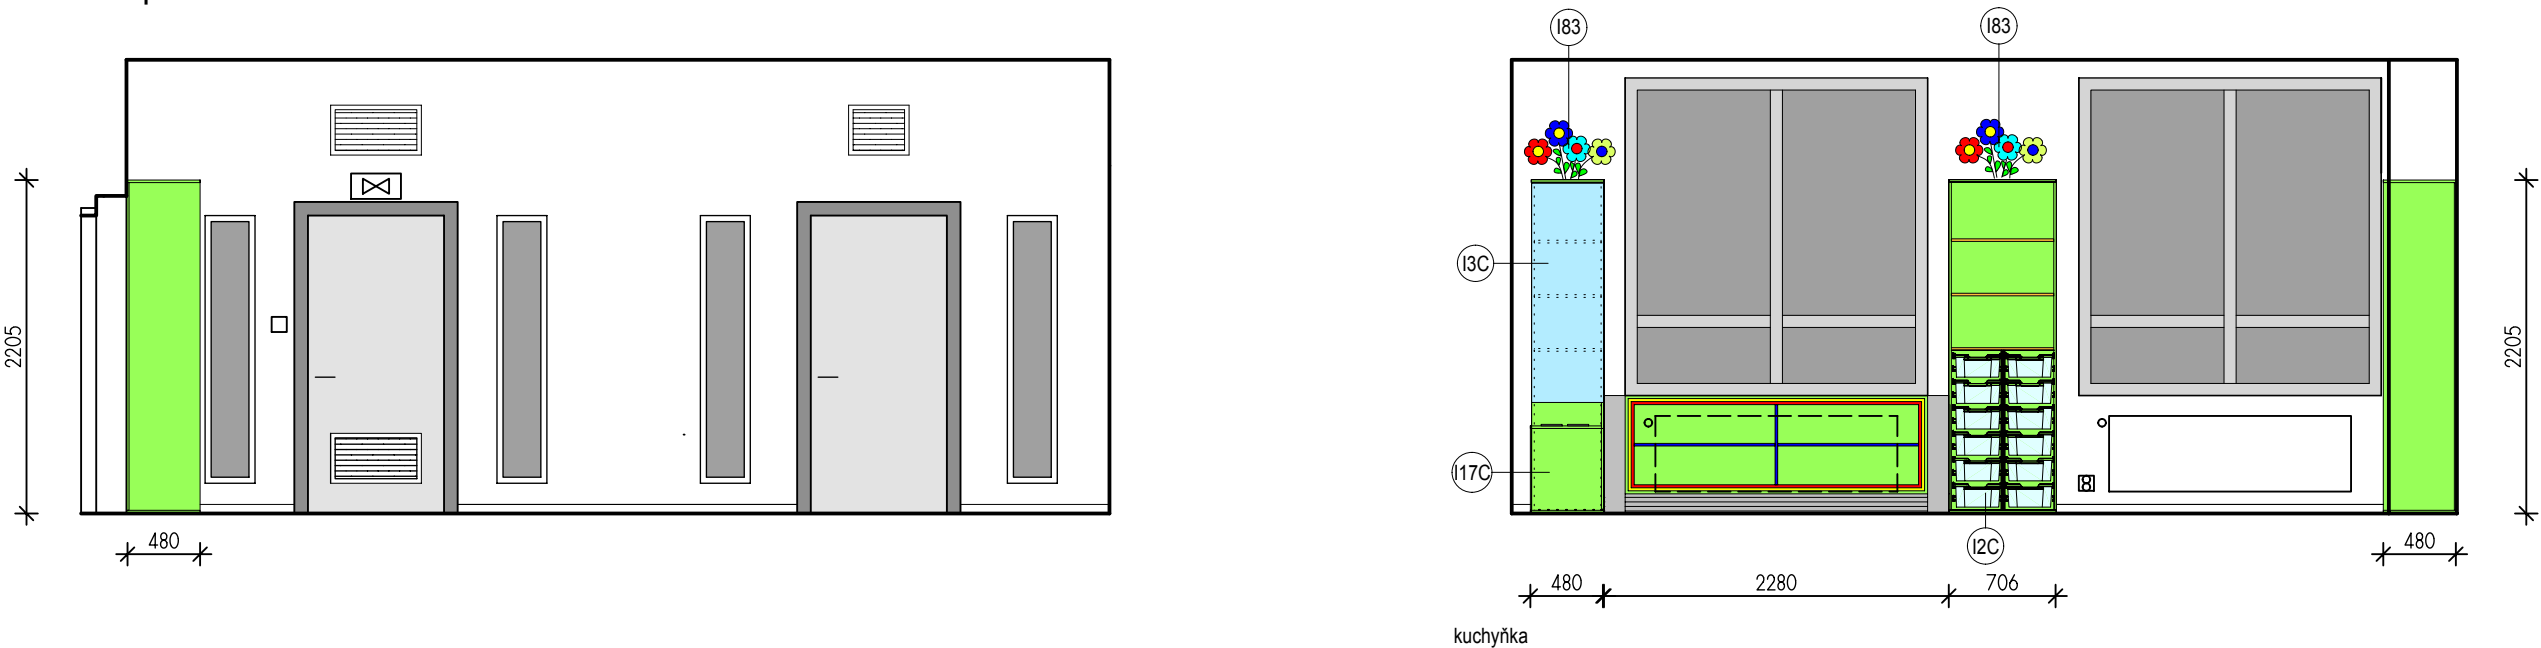

<div>R-Projekt 07 Praha s.r.o.</div> <div>Ke Strašnické 8/1795, Praha 10 tel. 261 305 100, 261 305 101 e-mail: rprojekt07@rprojekt07.cz</div>	<div>AKCE</div> <div>Vybavení interiéru novostavby Mateřské školky na pozemku parc.č. 877/135 Praha 9 – k.ú. Hostavice</div>	VED.PROJ.		ING. J. PADEVĚT	
		ZODP.PROJ.		ING. J. PADEVĚT	
		SPOLUPR.		ING. ARCH. V. GLOMB	
		ZAK.Č.		0009 0063 40	
<div>OBJEDNAVATEL</div> <div>MČ Praha 14 Bratří Venclíků 1073 198 21 Praha 9</div>	<div>VÝKRES VYBAVENÍ INTERIÉRU</div> <div>BAREVNÉ ŘEŠENÍ – POHLEDY</div> <div>MÍSTNOST 206 – UČEBNA/HERNA</div>	STUPEŇ	DPS	<div>INT</div> <div>AS</div> <div>PROFESE</div>	<div>11</div> <div>VÝKRES</div>
		FORM.	2x A4		
		MĚR.	1:50		
		DATUM	1/2017		