


pohled 1

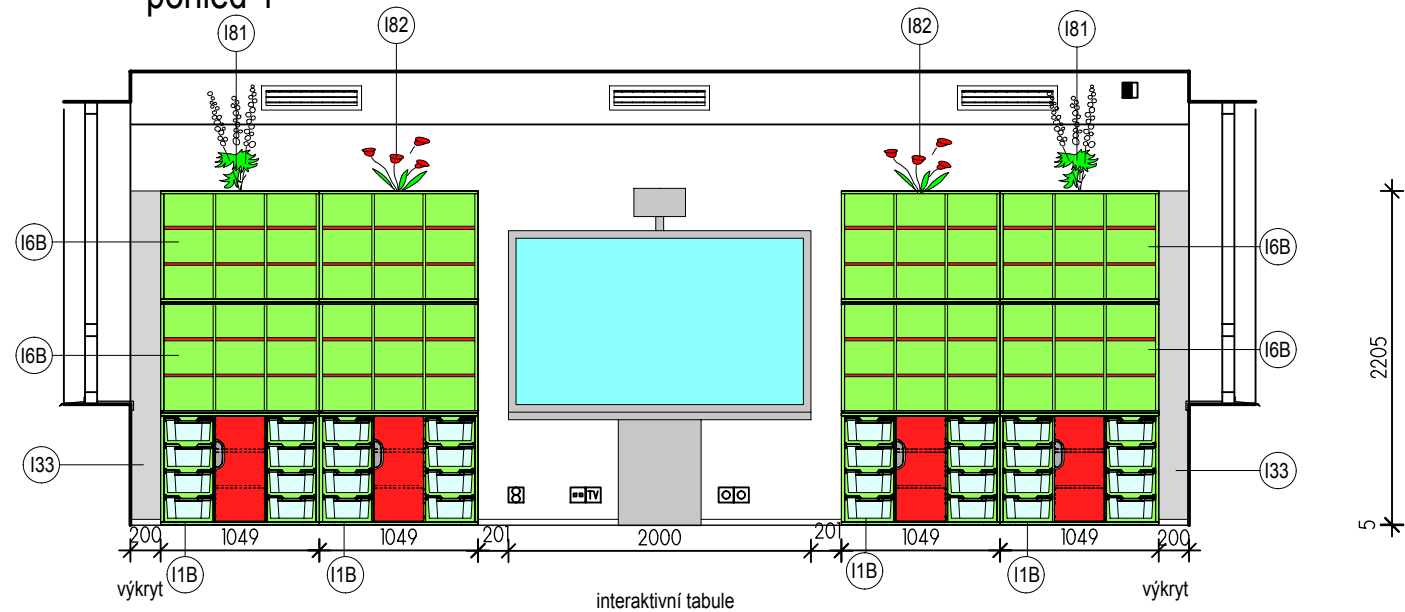

pohled 2



R-Projekt 07 Praha s.r.o.  Ke Strašnické 8/1795, Praha 10 tel. 261 305 100, 261 305 101 e-mail: rprojekt07@rprojekt07.cz	AKCE Vybavení interiéru novostavby Mateřské školky na pozemku parc.č. 877/135 Praha 9 – k.ú. Hostavice	VED.PROJ.		ING. J. PADEVĚT	
		ZODP.PROJ.		ING. J. PADEVĚT	
		SPOLUPR.		ING. ARCH. V. GLOMB	
		ZAK.Č.		0009 0063 40	
OBJEDNAVATEL MČ Praha 14 Bratří Vencelků 1073 198 21 Praha 9	VÝKRES VYBAVENÍ INTERIÉRU BAREVNÉ ŘEŠENÍ – POHLEDY MÍSTNOST 120 – UČEBNA/HERNA	STUPEŇ		DPS	
		FORM.		2xA4	
		MĚR.		1:50	
		DATUM		1/2017	
		INT		8	
AS		PROFESE		VÝKRES	