



I29gD a I30gD - šatní sestava


Pohled čelní

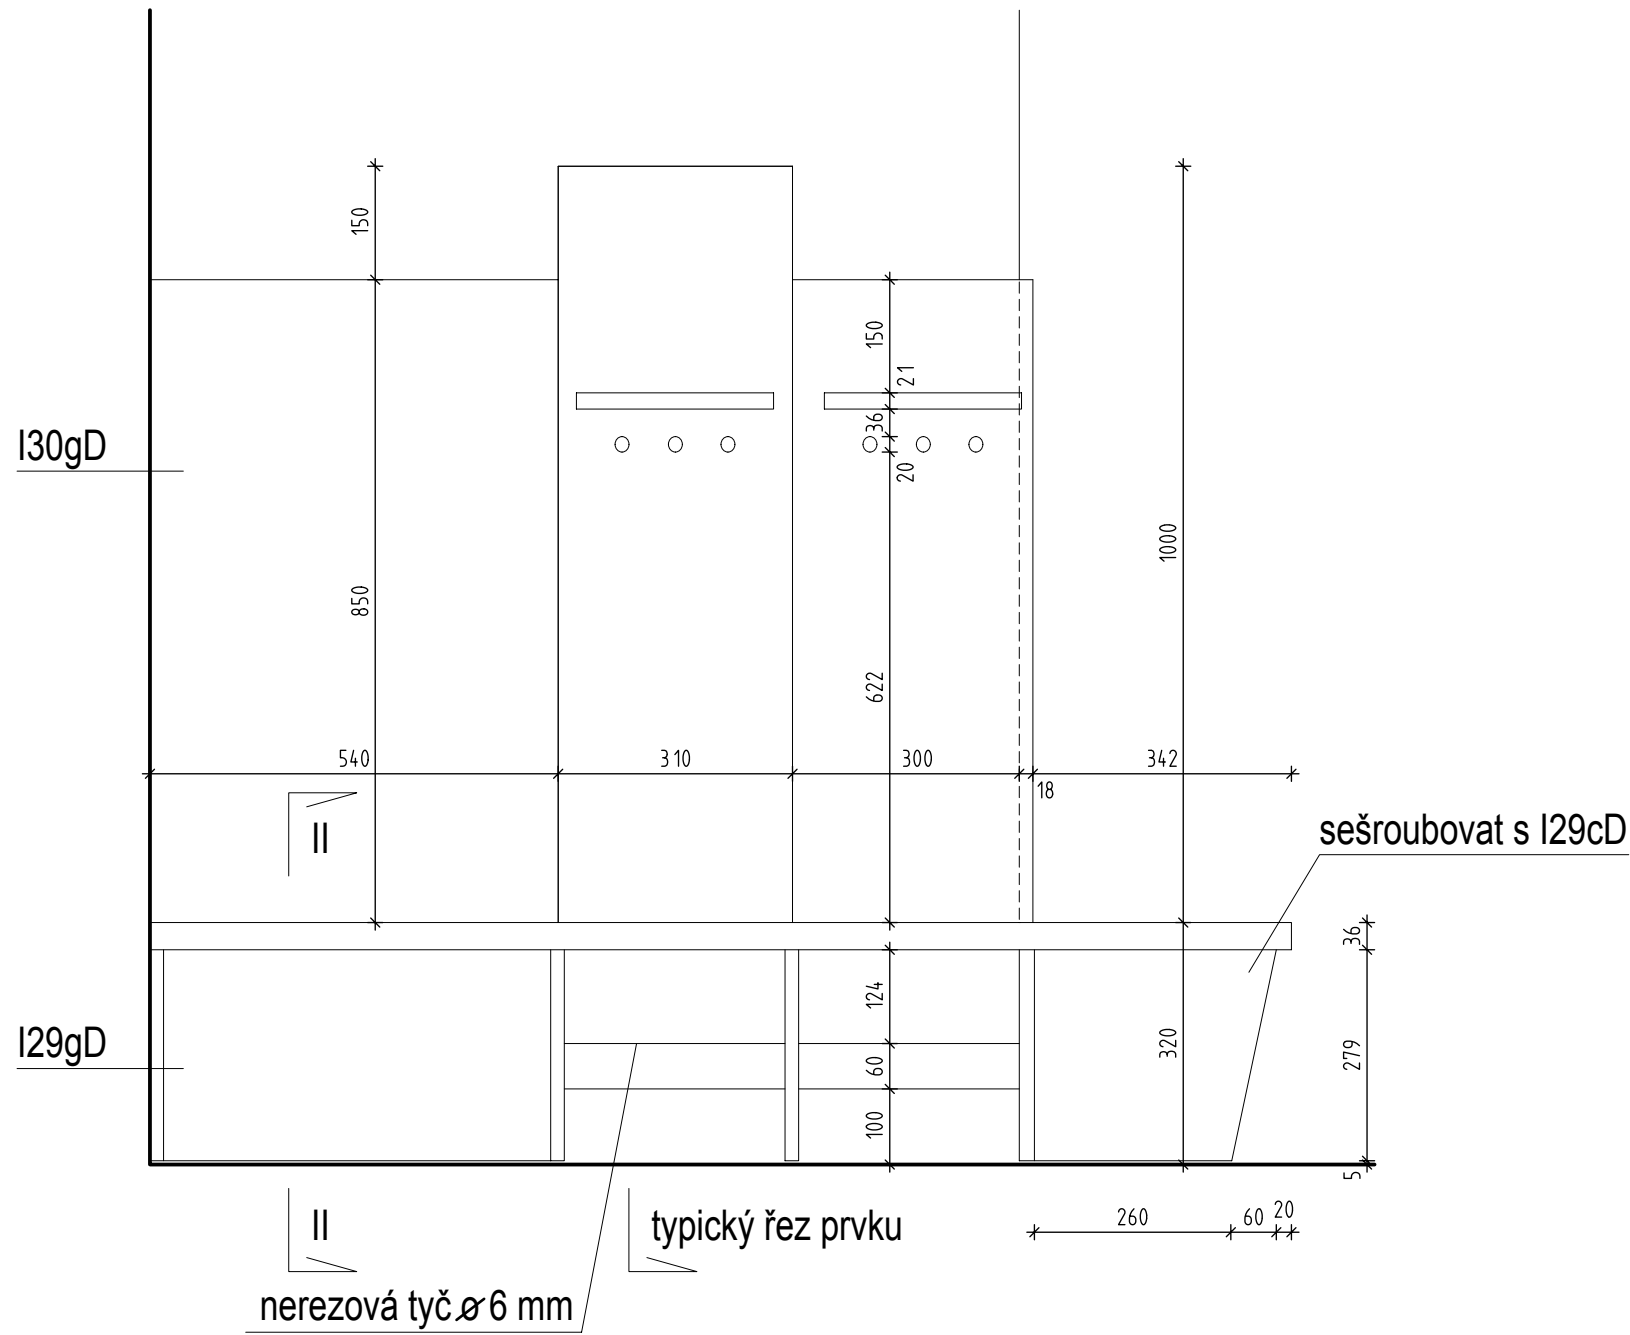

Půdorys

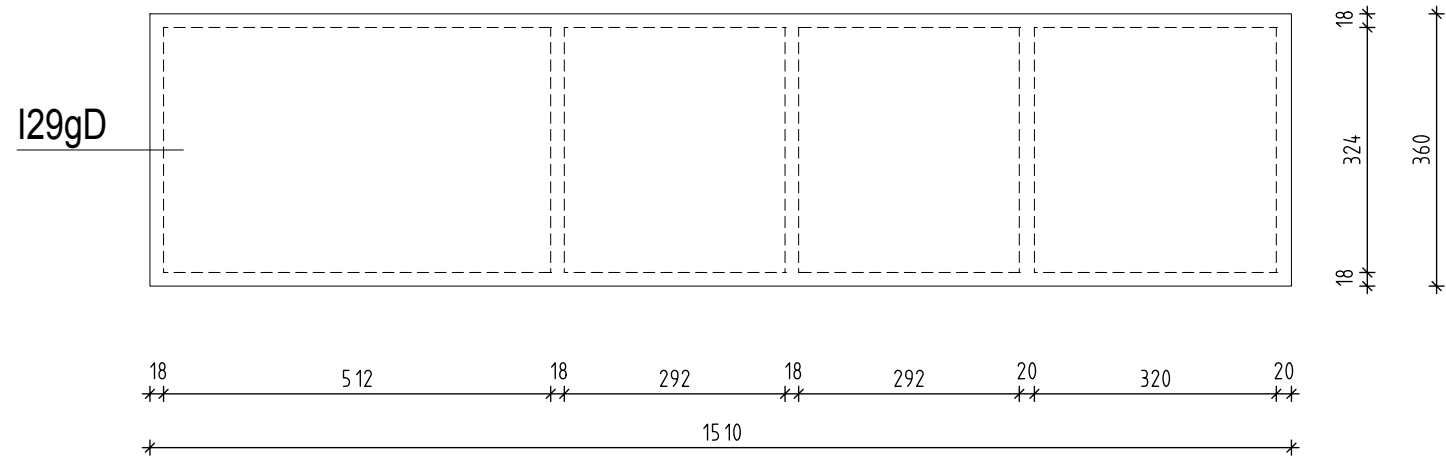

Řez II - II

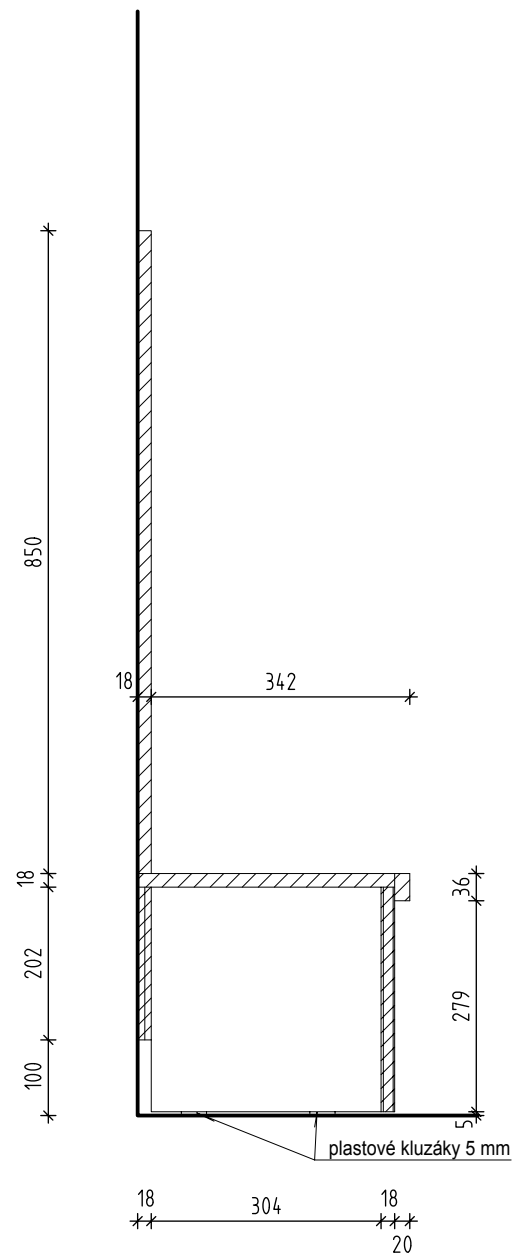

LEGENDA:

- LDTD - zelená
- LDTD - modrá
- LDTD - červená
- LDTD - žlutá
- LDTD - světle zelená
- ocelová konstrukce

Poznámky:

- prvky přikotvit ke stěně
- a mezi sebou sešroubovat