

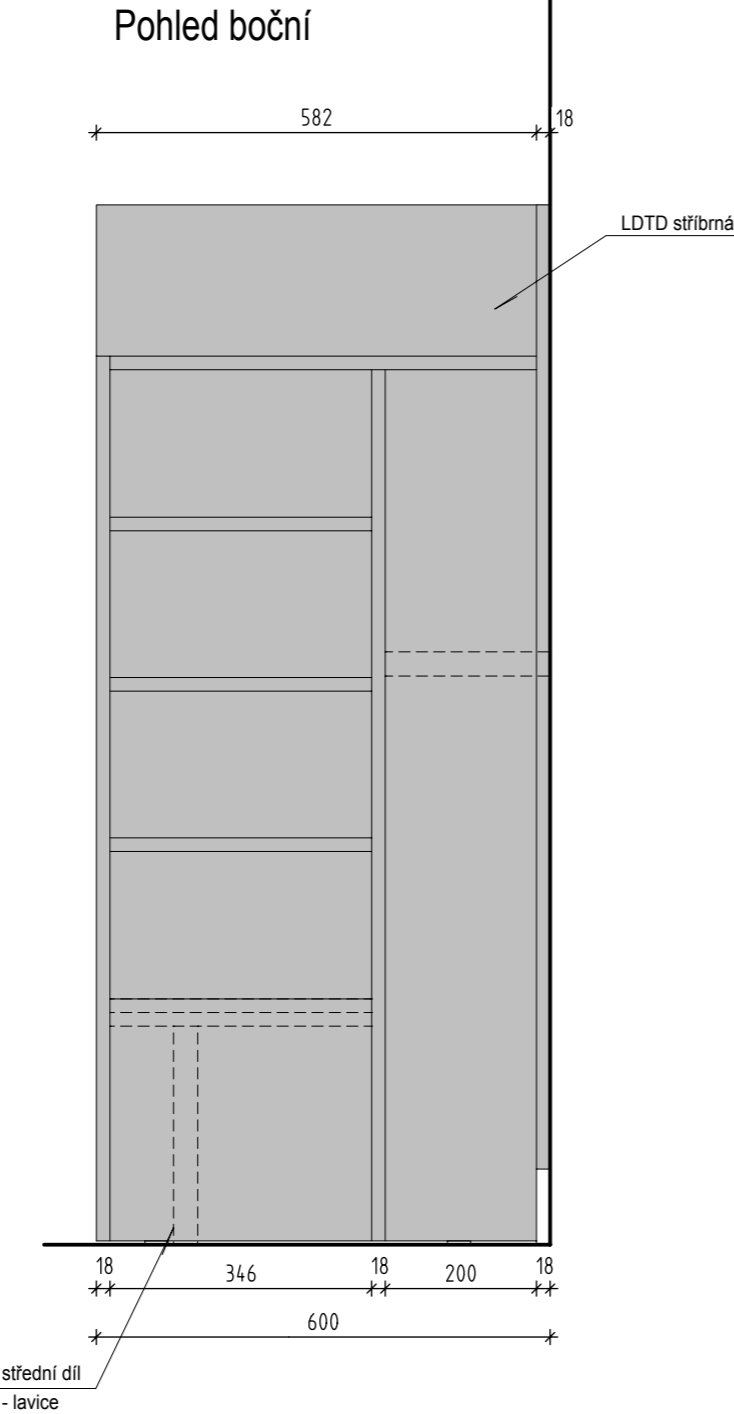


I31 - boční výkryt

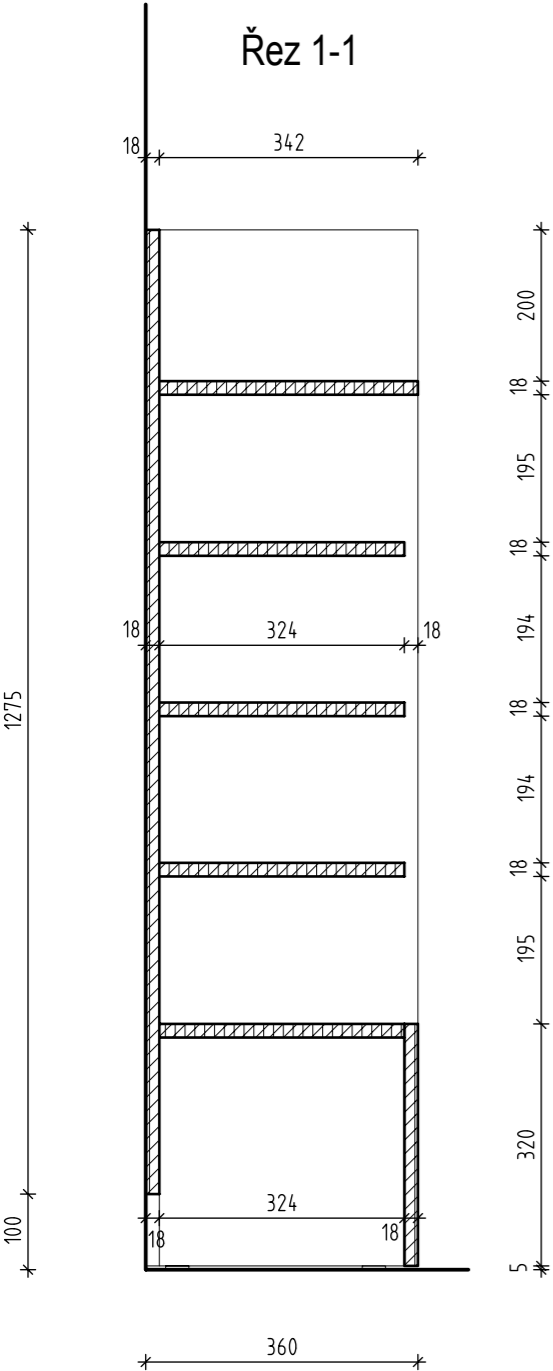

I31 - lavička v šatně se 2 bočními výkryty (mezi oknem korpusem a mezi sedákem a podlahou)
ventilační mřížky pro přívod vzduch k radiátoru) - výkres 2

Řez 2-2

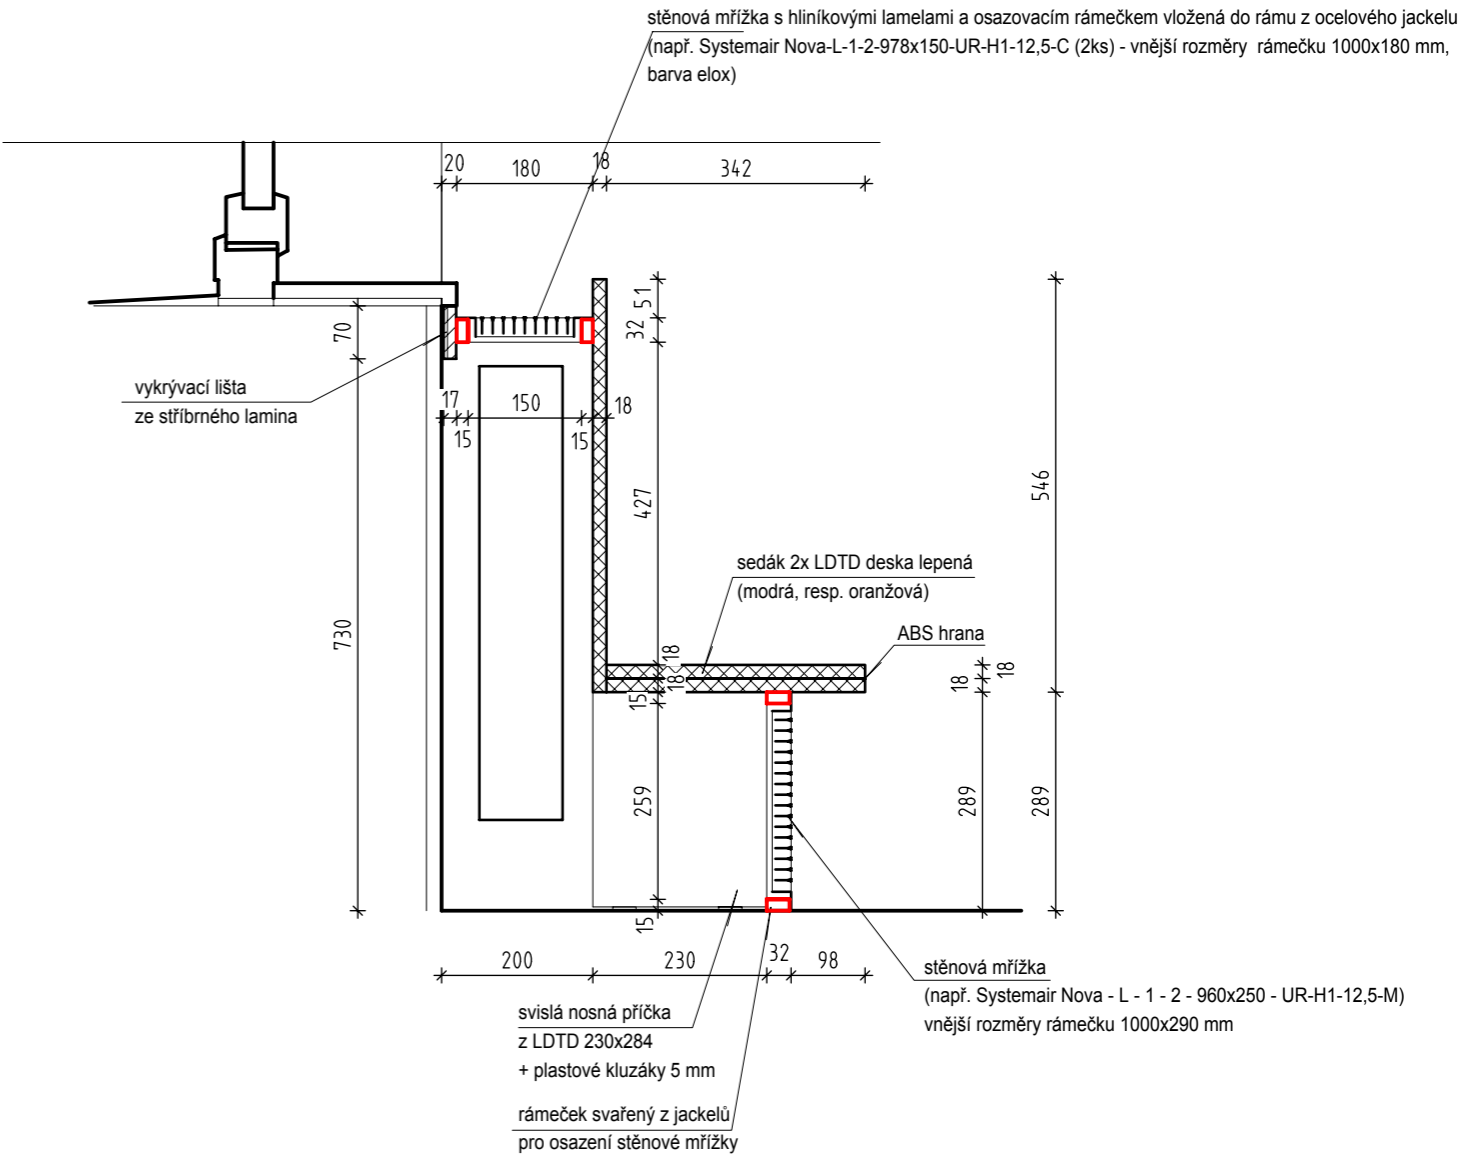

LEGENDA:

- LDTD - modrá
- LDTD - stříbrná
- ocelová konstrukce

Poznámky:

- v řezech není zakreslena barevnost