


Pohled čelní


I31 - boční výkryt

I31 - lavička v šatně se 2 bočními výkryty (mezi oknem korpusem a mezi sedákem a podlahou)  
ventilační mřížky pro přívod vzduch k radiátoru) - výkres 1

I31 - boční výkryt

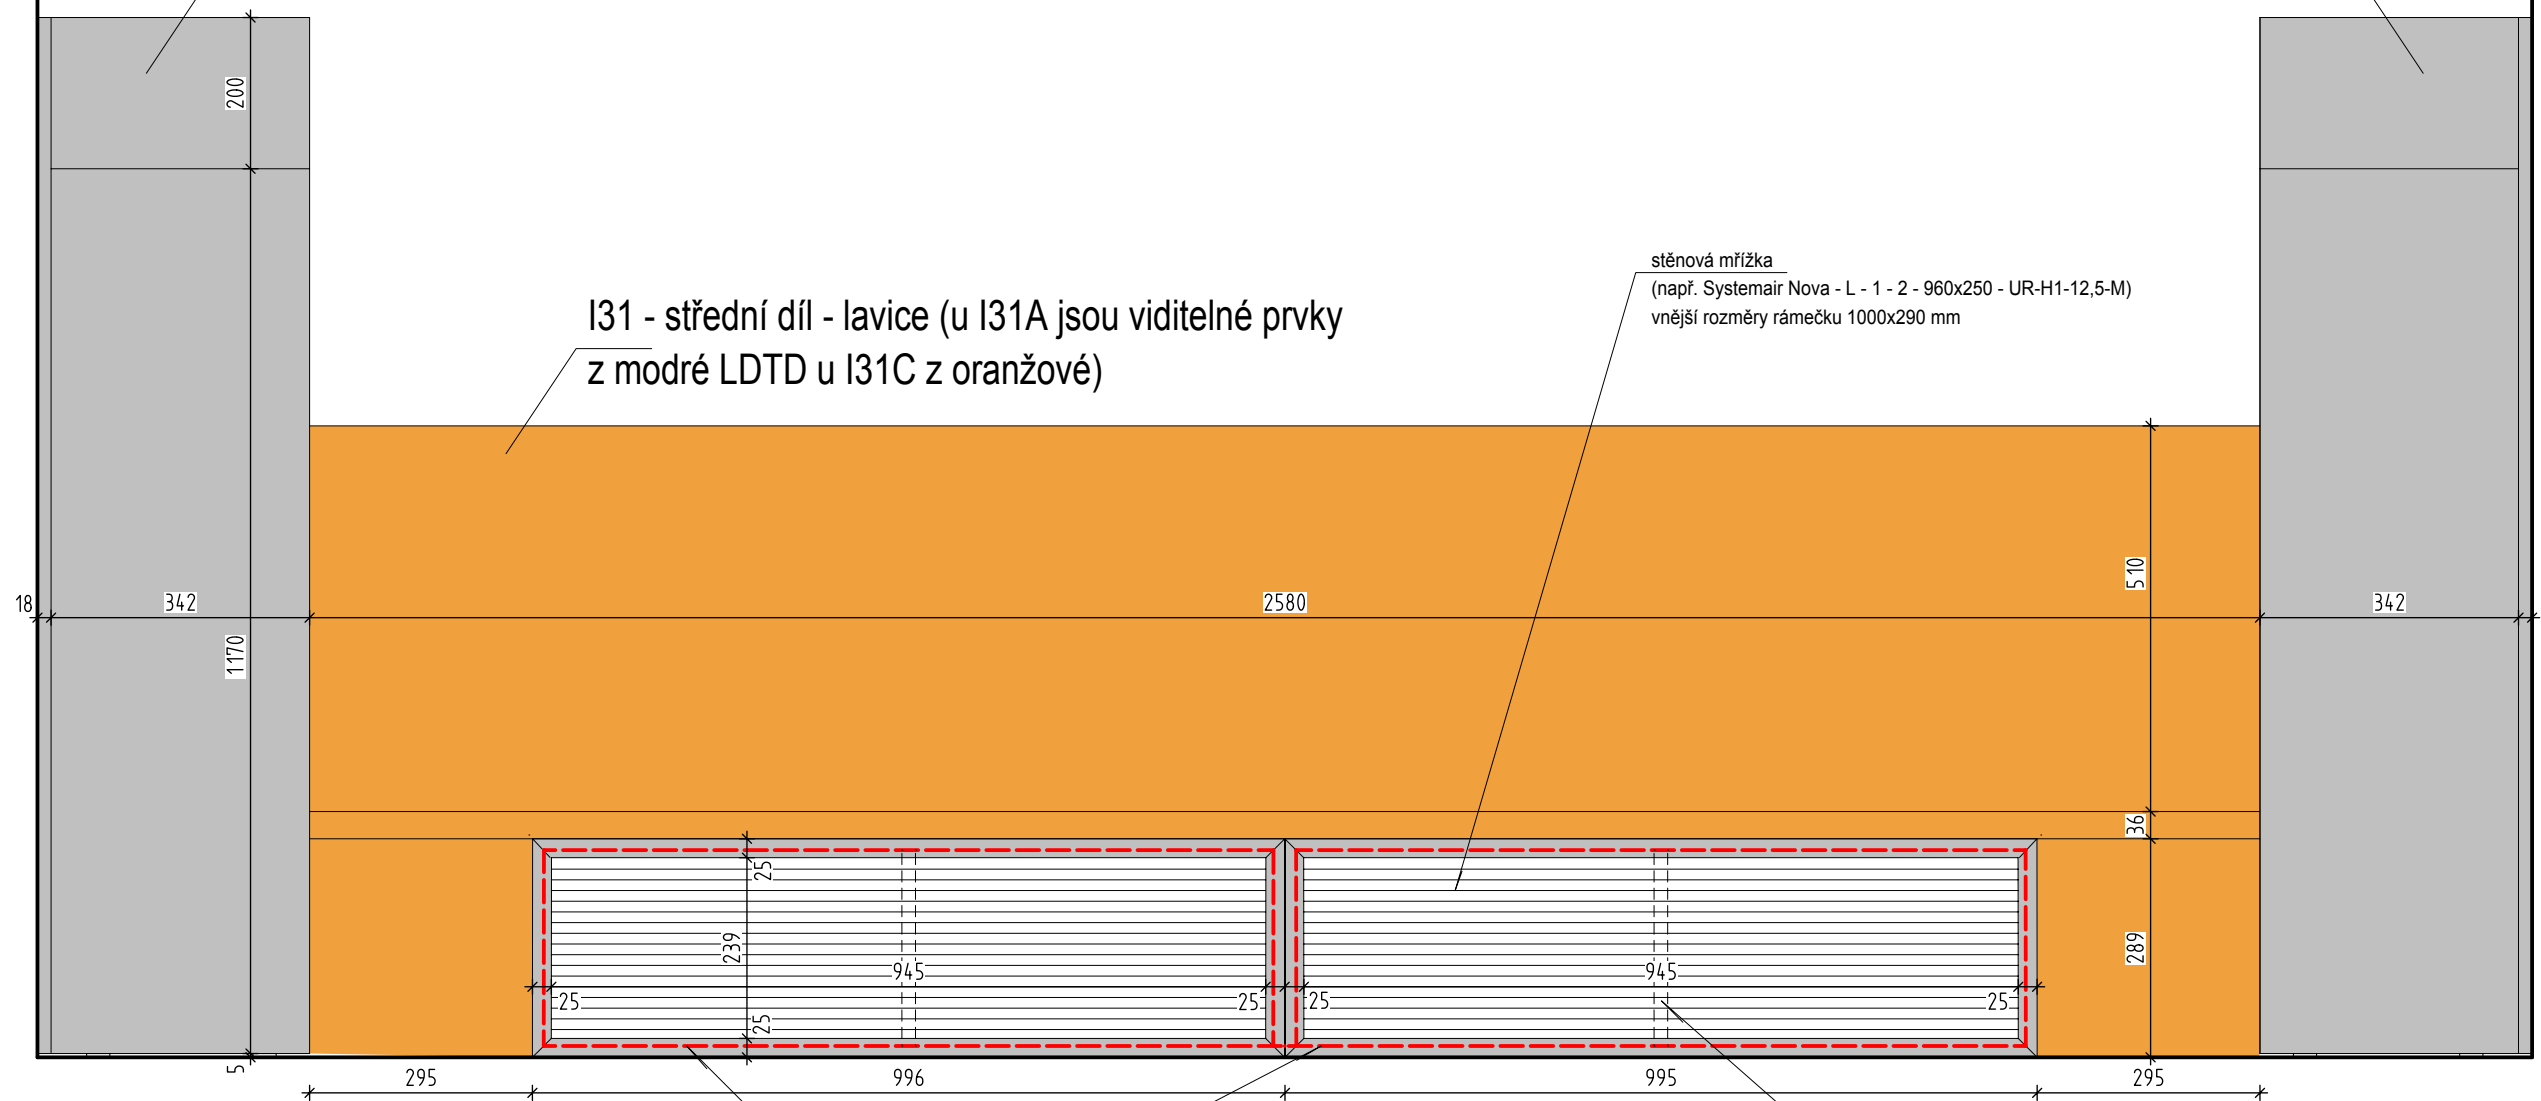

Půdorys

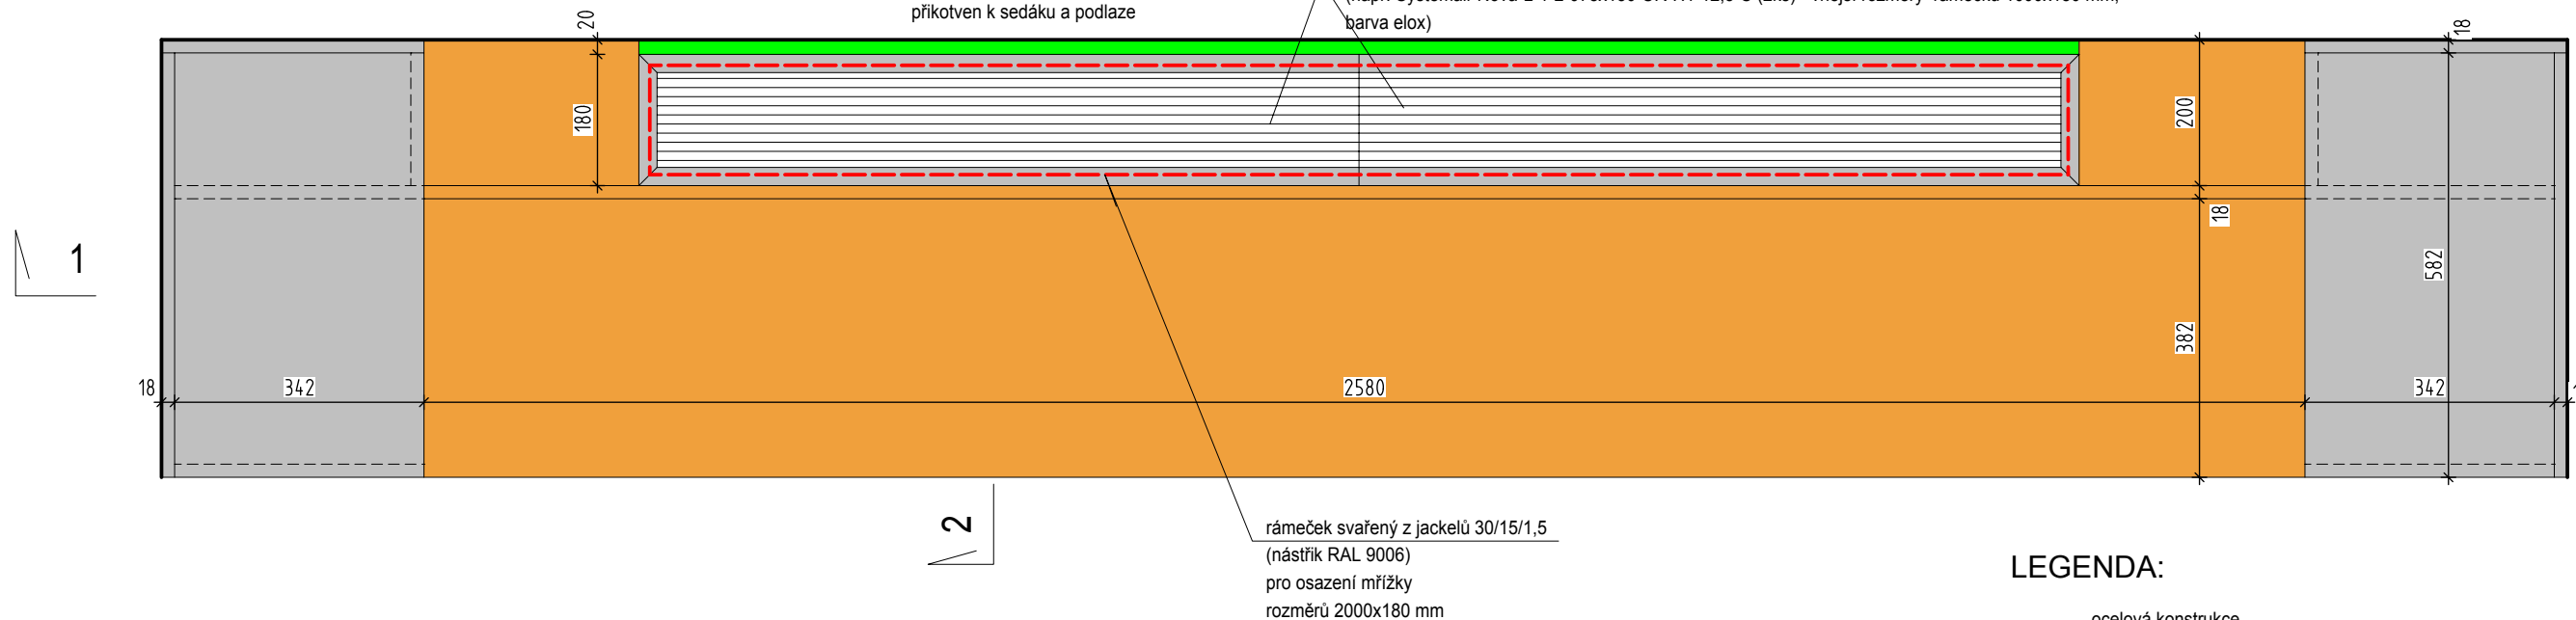

LEGENDA:

— - ocelová konstrukce