


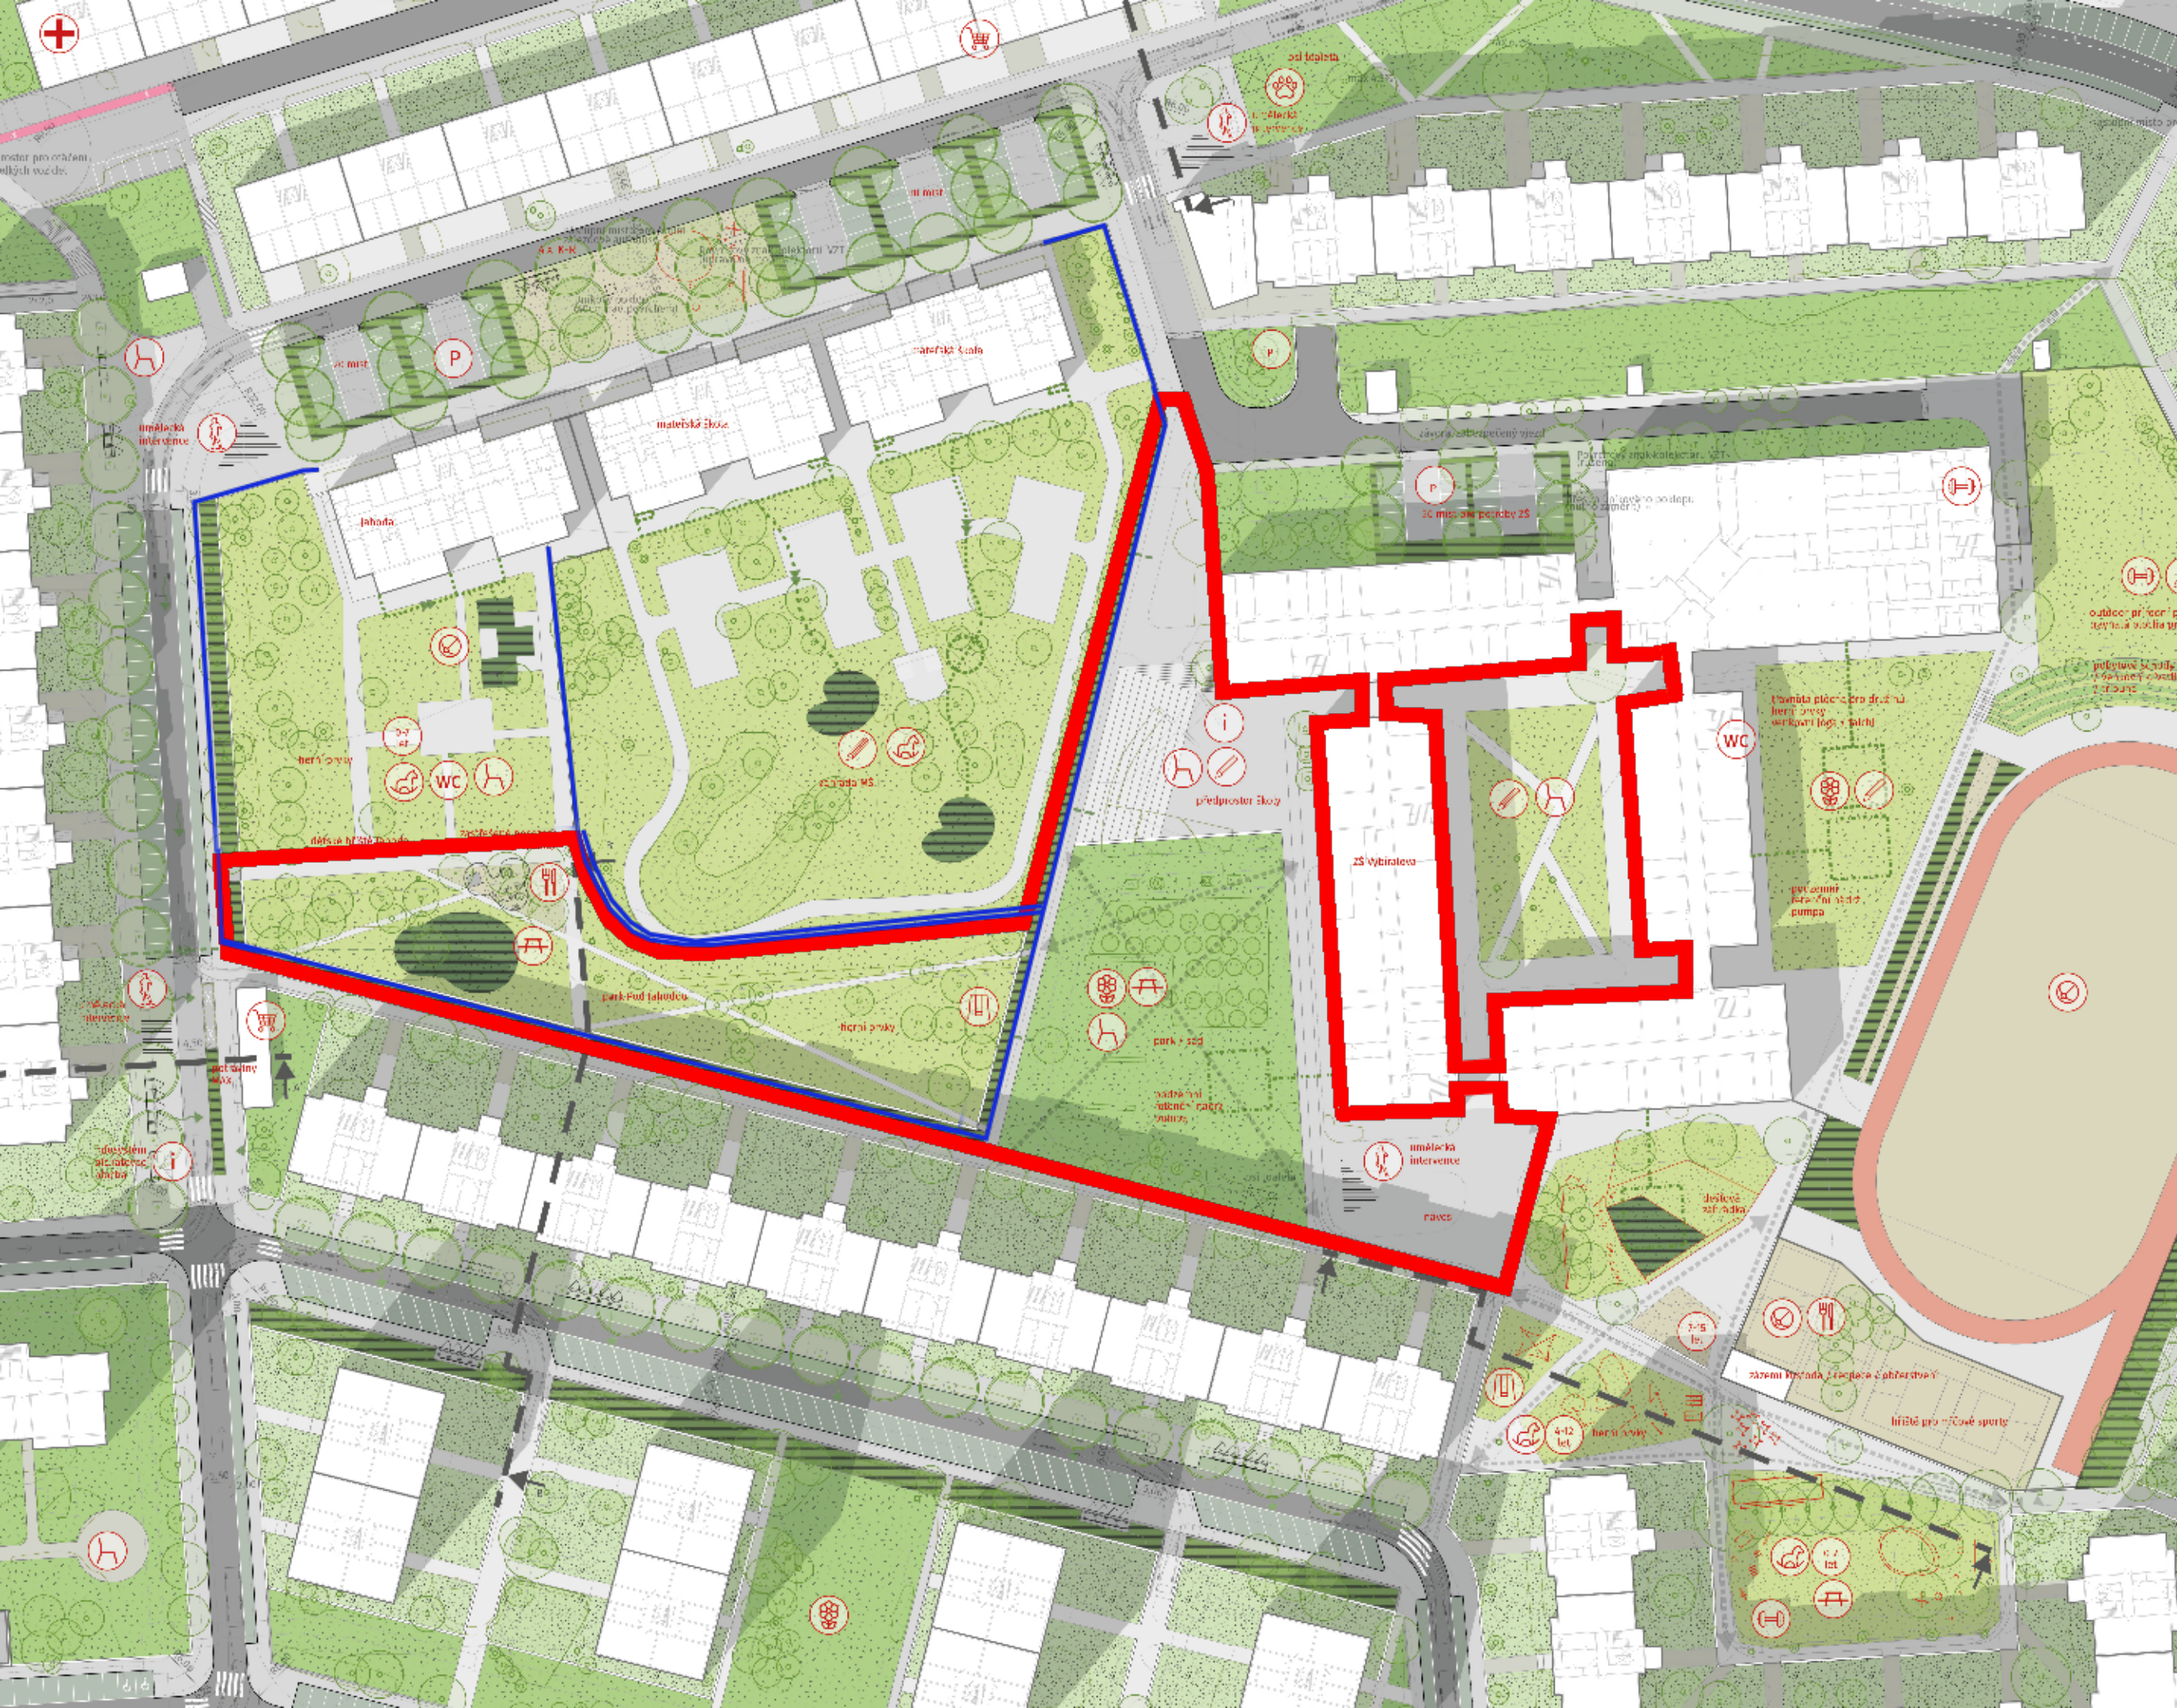

LEGENDA	
Vymezení území:	
	Plán revitalizace vnitrobloku Vybíralova a okolí
	Nové konstrukce (schody, povrchové schody, zídky)
	Ohrady hrany (výškový rozdíl)
	Hrany (v úrovni)
	Vozovka - asfalt
	Chodníky - dlažba 8x8 šlované, asfalt s povrchovou úpravou
	Pojízdná dlažba 15x6 šlované
	Schody
	Přechodový asfalt s cyklisty
	Přechod pro interaktivní umělecká díla
	Nové vozovkové dopravní značení
	Nový strom
	Nový mobiliář, lavičky, kece na kontejnery, povrchové značky, seřadkové
	Kácení (stromy, keře)
	Zeleně rozranní
	extenzivní parc
	zahradní areály
	zeleň - přecizňáčky bytových domů
	rušné zpevněné plochy
	směr povodnění
	objekty hospodářství s cestovou vodou
	prostor pro interaktivní umělecká díla

Stávající stav:	
	konstrukce (zídky, schody)
	Ohrady hrany (výškový rozdíl)
	Hrany (v úrovni)
	Stěny, lavičky (pozice)
	parcely katastr. nemovitostí
	pozemky (části) v soukromém vlastnictví, které s ním
	funkční plochy dle plánového územního plánu
	hranice řešených opatření
	oplocení MŠ Vybíralova a areálu Jahoda
	opěrná zeď

ZADAVATEL

Hlavní město Praha
Mariánské nám. 2, 110 01 Praha 1

PRAGUE
PRAGUE
PRAGUE

ZHOTOVITEL

Institut plánování a rozvoje hl. m. Prahy
Výšhradská 57, 128 00 Praha 2

IPR
Praha

vykresy / E

VYBÍRALOVA

PLÁN
REVITALIZACE

3.5.2017

1:1000

Architektonická situace

E.1