

# CYKLISTICKÉ A PĚŠÍ PROPOJENÍ ULICE HODĚJOVSKÉ S ULICÍ BROUMARSKOU

## Studie proveditelnosti

SOUŘADNICOVÝ SYSTÉM: JTSK

VÝŠKOVÝ SYSTÉM: Bpv

HIP:	Kraj:	Objednatel:	Stupeň:
Ing. P. Mondschein, Ph.D.	Praha		studie
Vypracoval:	MČ:		Měřítko:
Ing. J. Hradil, Ph.D. Ing. P. Mondschein, Ph.D.	Praha 14	Městská část Praha 14 Bratří Venclíků 1073 198 21 Praha 9	1:100
Kontrola:	Datum:	Část:	Příloha:
Ing. P. Mondschein, Ph.D.	09/2016	-	6.1
Název přílohy:			


Studie proveditelnosti

## PŘÍČNÉ ŘEZY - varianta A

A.1 km= 0+048,000

M = 1:100


S.R. 225,00

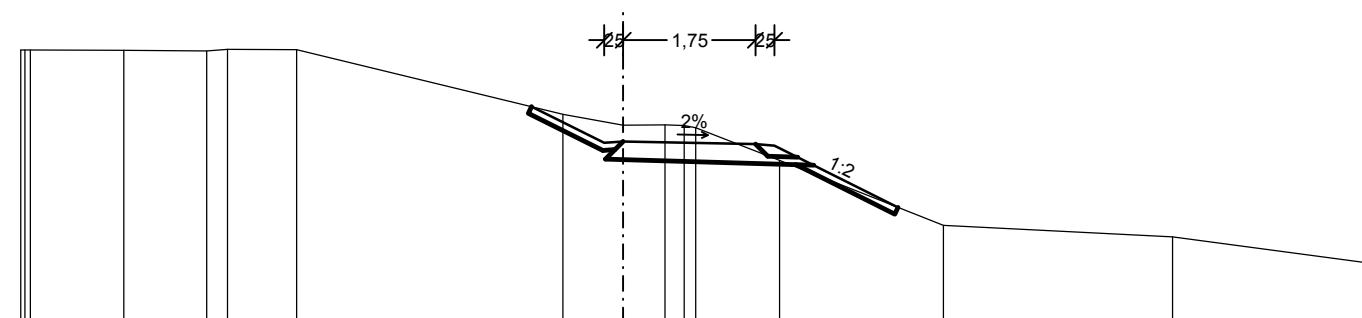[illegible]

**A.2** km= 0+120,000


M = 1:100

S.R. 228,00

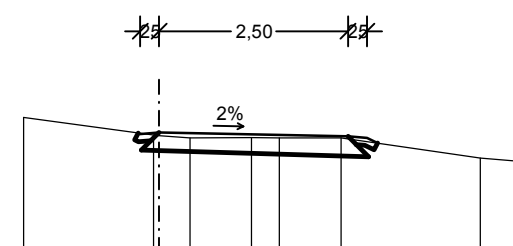[illegible]


A.3 km= 0+250,000

M = 1:100  
S.R. 233,00

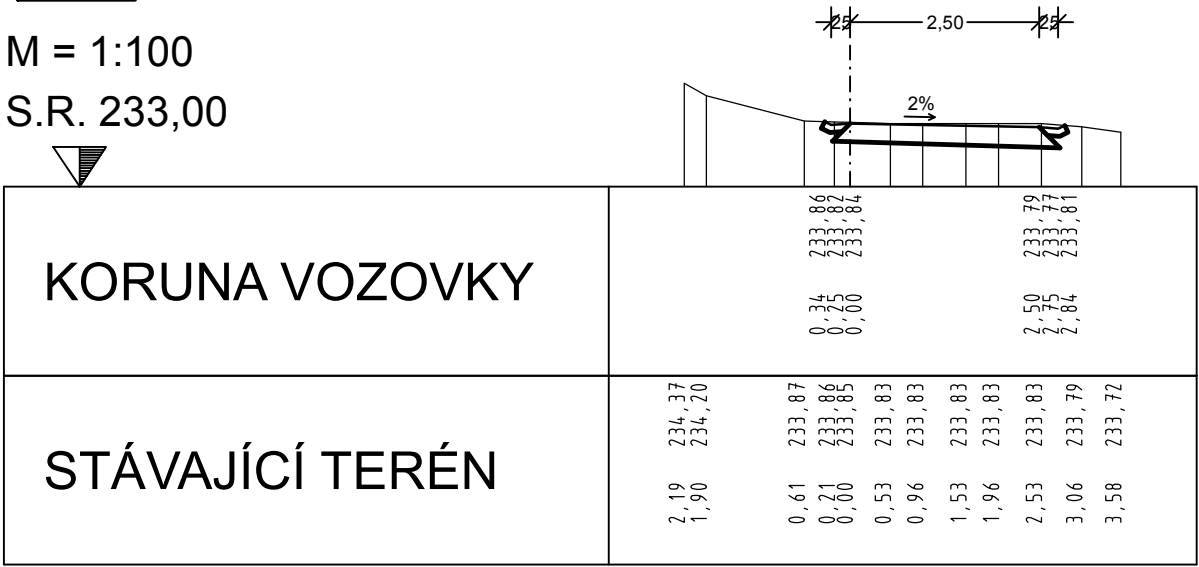

A.4 km= 0+300,000


M = 1:100  
S.R. 233,00

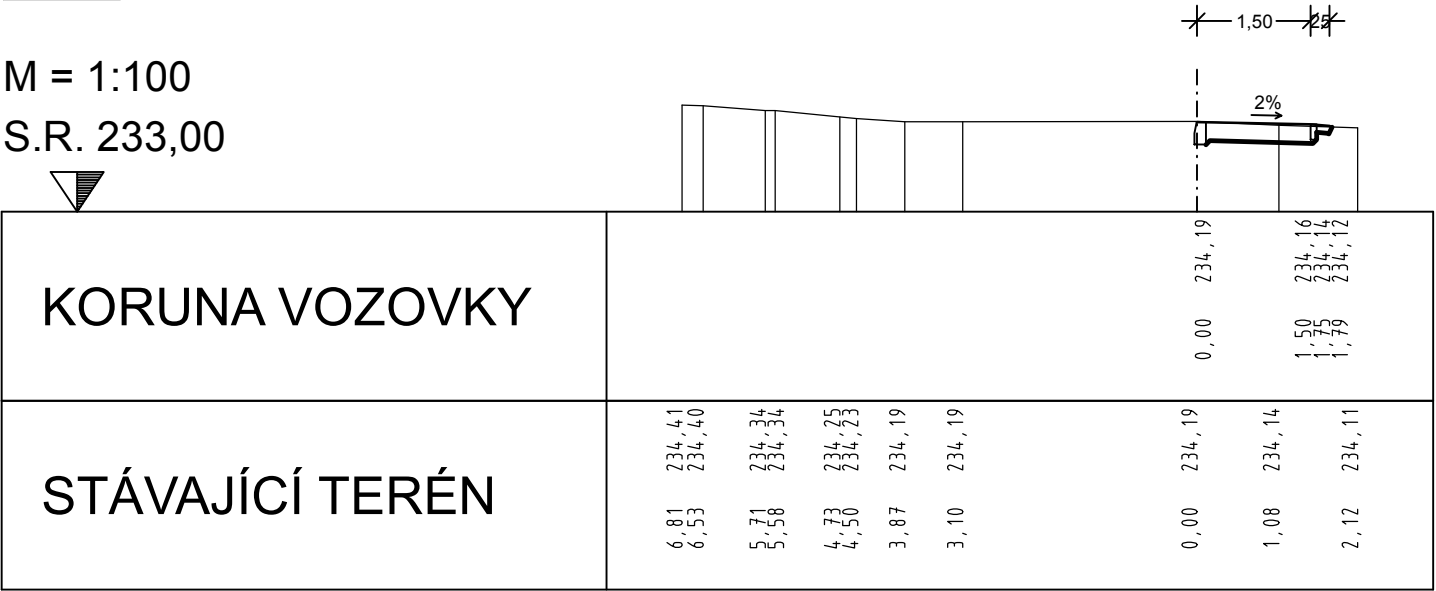

**B.1** km= 0+020,000

M = 1:100


S.R. 230,00

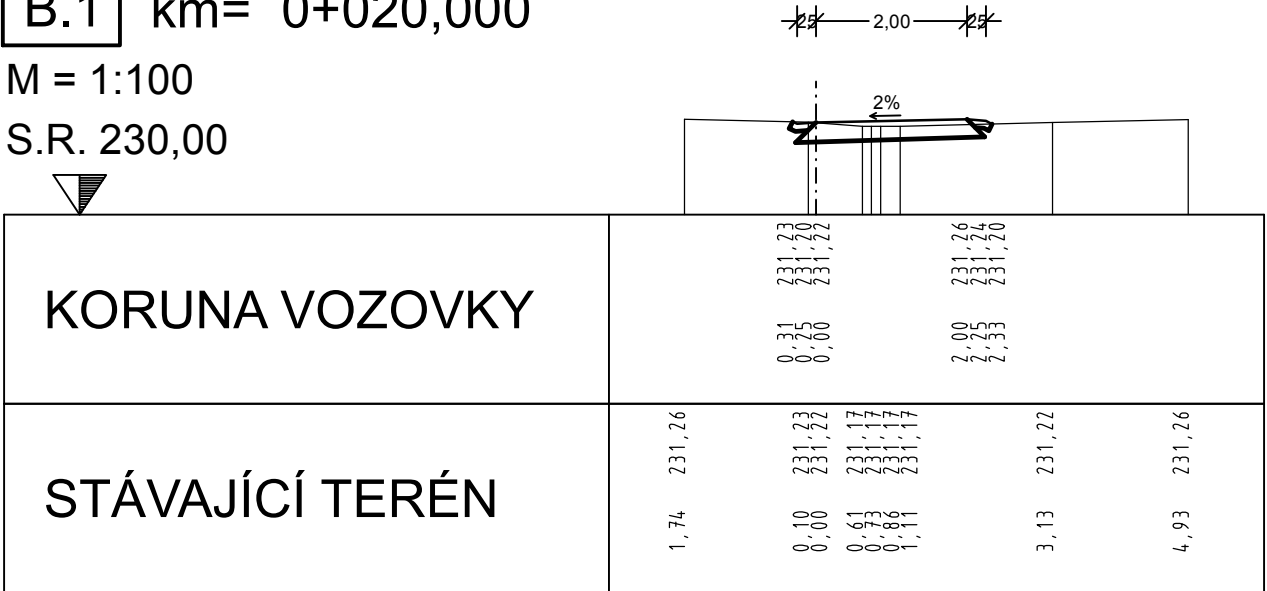

**B.3** km= 0+162,000

M = 1:100


S.R. 238,00

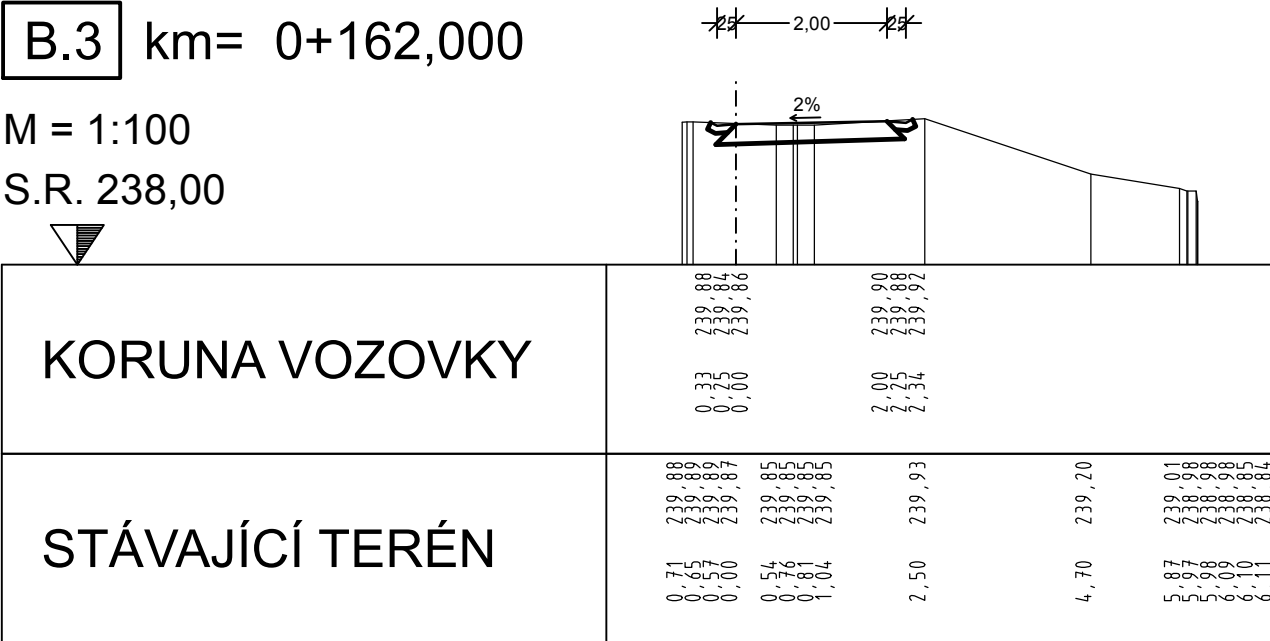

**B.2** km= 0+100,000

M = 1:100

S.R. 236,00

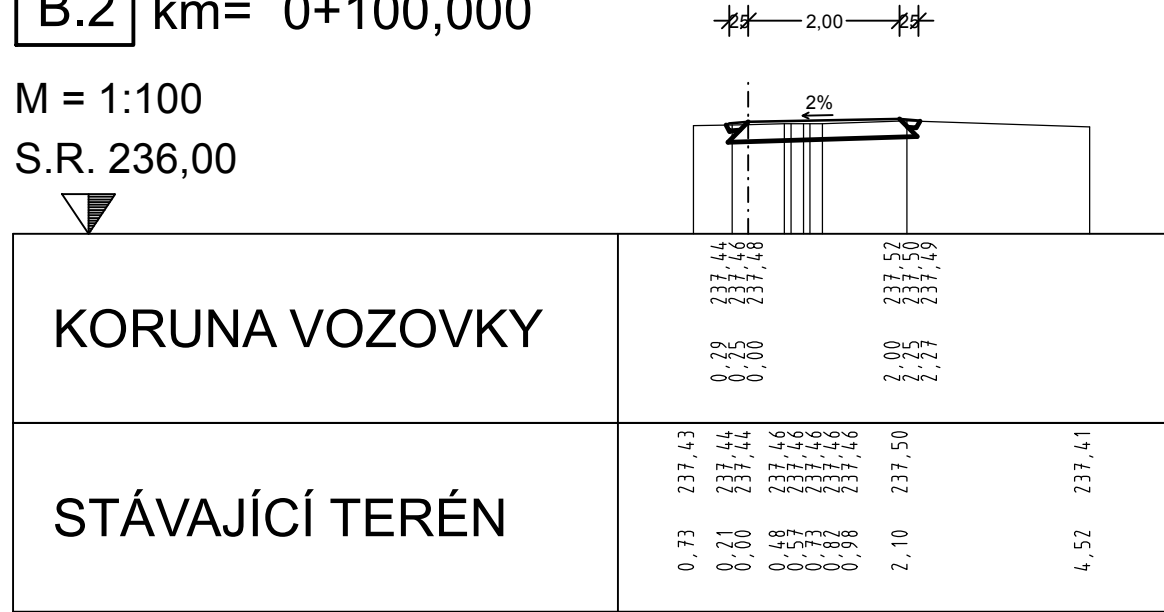

**B.4** km= 0+196,000

M = 1:100

S.R. 237,00

