


PARÉ:

AUTORIZACE:

<div>R-Projekt 07 Praha s.r.o.</div> <div>Ke Strašnické 8/1795, Praha 10</div> <div>tel. 261 305 100, 261 305 101</div> <div>e-mail: jiri.padevet@rprojekt07.cz</div>	<div>AKCE</div> <div>Rekonstrukce vnitřních instalací a</div> <div>stavební úpravy MŠ Zelenečská</div> <div>čp.500, Praha 9 - Hloubětín</div>	VED.PROJ.		ING. JIŘÍ PADEVĚT		
		ZODP.PROJ.		JOSEF TIETZ		
		PROJEKTANT		JIŘÍ FLOSMAN		
		ZAK.Č.				
<div>OBJEDNAVATEL</div> <div>Městská část Praha 14</div> <div>Bratří Venclíků 1073</div> <div>198 21 – Praha 9</div>	<div>VÝKRES</div> <div>Rozvaděč R2</div>	STUPEŇ	DPS	<div>D.1.4</div> <div>e</div>	<div>12</div>	
		FORM.	7xA4			
		MĚŘ.	-			
		DATUM	11/2016	PROFESE		ČÍSLO

ROZMĚRY 1:10

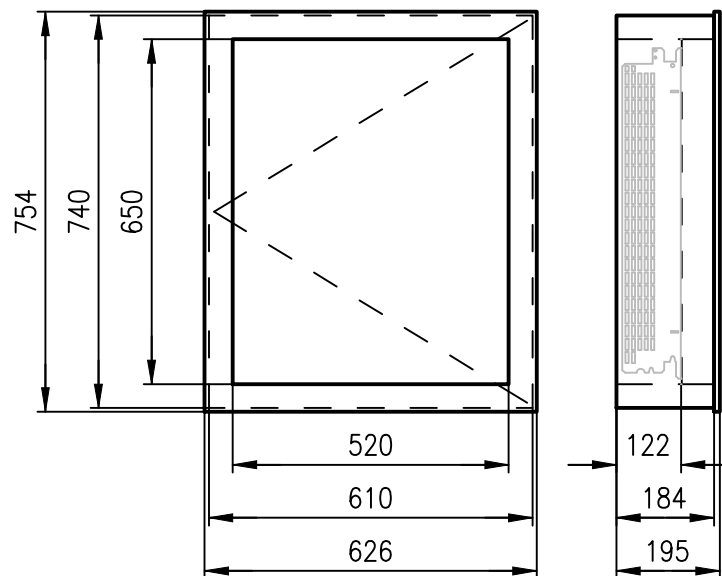

ROZVADĚČ R2

DRUH ROZVADĚČE	: OCELOPLECHOVÝ
ROZMĚRY	: 754/626/195
POLOHA	: POD OMÍTKOU
POŽÁRNÍ KLASIFIKACE	: EI30
ZKRATOVÁ ODOLNOST	: I _{ks} = 6kA
KRYTÍ	: IP40/20
PŘÍVOD	: ZESPODA
VÝVODY	: NAHORU
BARVA	: RAL 7035 - ŠEDÁ


NAPÁJECÍ SÍŤ:	3PEN,50Hz 400/ 230V, TN-C-S
OCHRANA PŘED NEB.DOTYKOVÝM NAPĚTÍM	
PROVEDENA DLE NORMY	
ČSN 33 2000-4-41 ed.2 (8/ 2007)+Z1(4/ 2010):	
<u>ZÁKLADNÍ:</u>	IZOLACÍ, KRYTY NEBO PŘEPÁŽKY (viz.odst.411)
OCHRANNÁ OPATŘENÍ:	AUT. ODPOJENÍ OD ZDROJE (viz.odst.412),
	UZEMNĚNÍ,POSPOJENÍ (viz.odst.415.2)
<u>ZVÝŠENÁ:</u>	DVOJITÁ NEBO ZESÍLENÁ IZOLACE
<u>DOPLŇKOVÁ:</u>	PROUDOVÝM CHRÁNIČEM (viz.odst. 415.1)

VNĚJŠÍ VLIVY DLE ČSN 33 200-5-51 ed.3 (4/ 2010)+Z1(1/ 2014)


BEZPEČNOSTNÍ TABULKY :

- 0102 - POZOR, NAPĚTÍ ŽIVOTU NEBEZPEČNÉ
4301 - NEHAS VODOU ANI PĚNOVÝMI PŘÍSTROJI


Vypracoval: JIŘÍ FLOSMAN	AKCE:	Investor:	Listů: 7
Kontroloval: JIŘÍ FLOSMAN	REKONSTRUKCE VNITŘNÍCH INSTALACÍ	Obsah:	List: 2
Datum : 11/2016	ELEKTROINSTALACE	ROZVADĚČ R2	

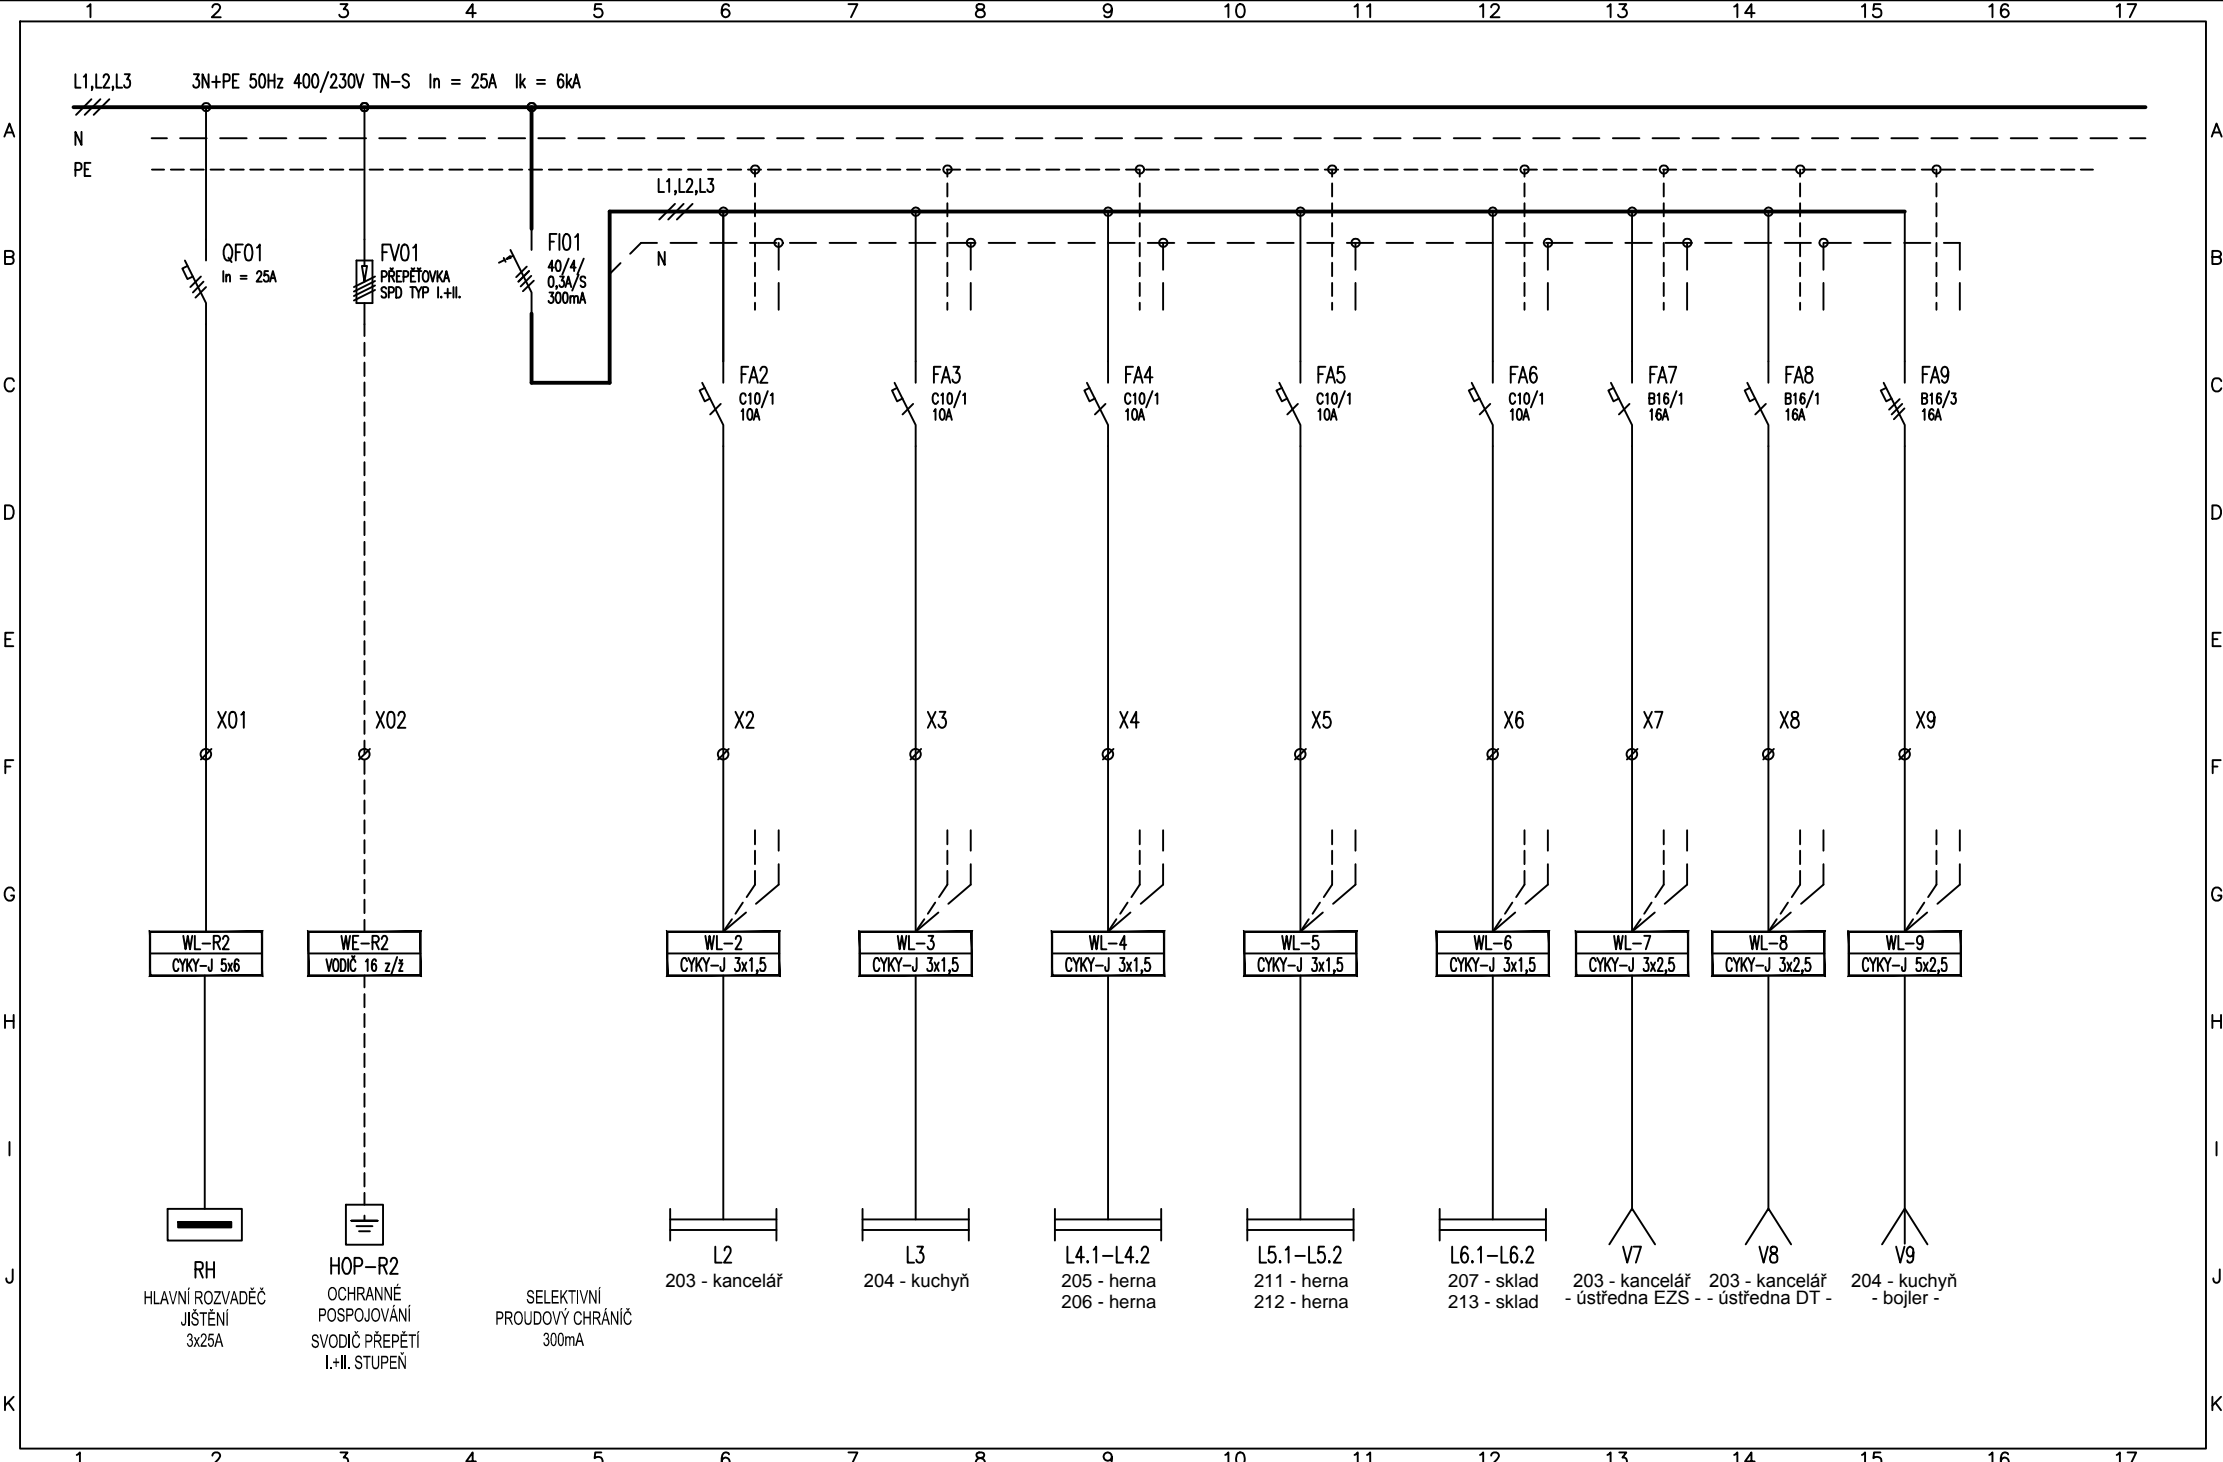


Vpracoval: JIŘÍ FLOSMAN		AKCE: REKONSTRUKCE VNITŘNÍCH INSTALACÍ ELEKTROINSTALACE	Investor:		Listů: 7
Kontroloval: JIŘÍ FLOSMAN			Obsah:		List: 3
Datum : 11/2016			ROZVADĚČ R2		

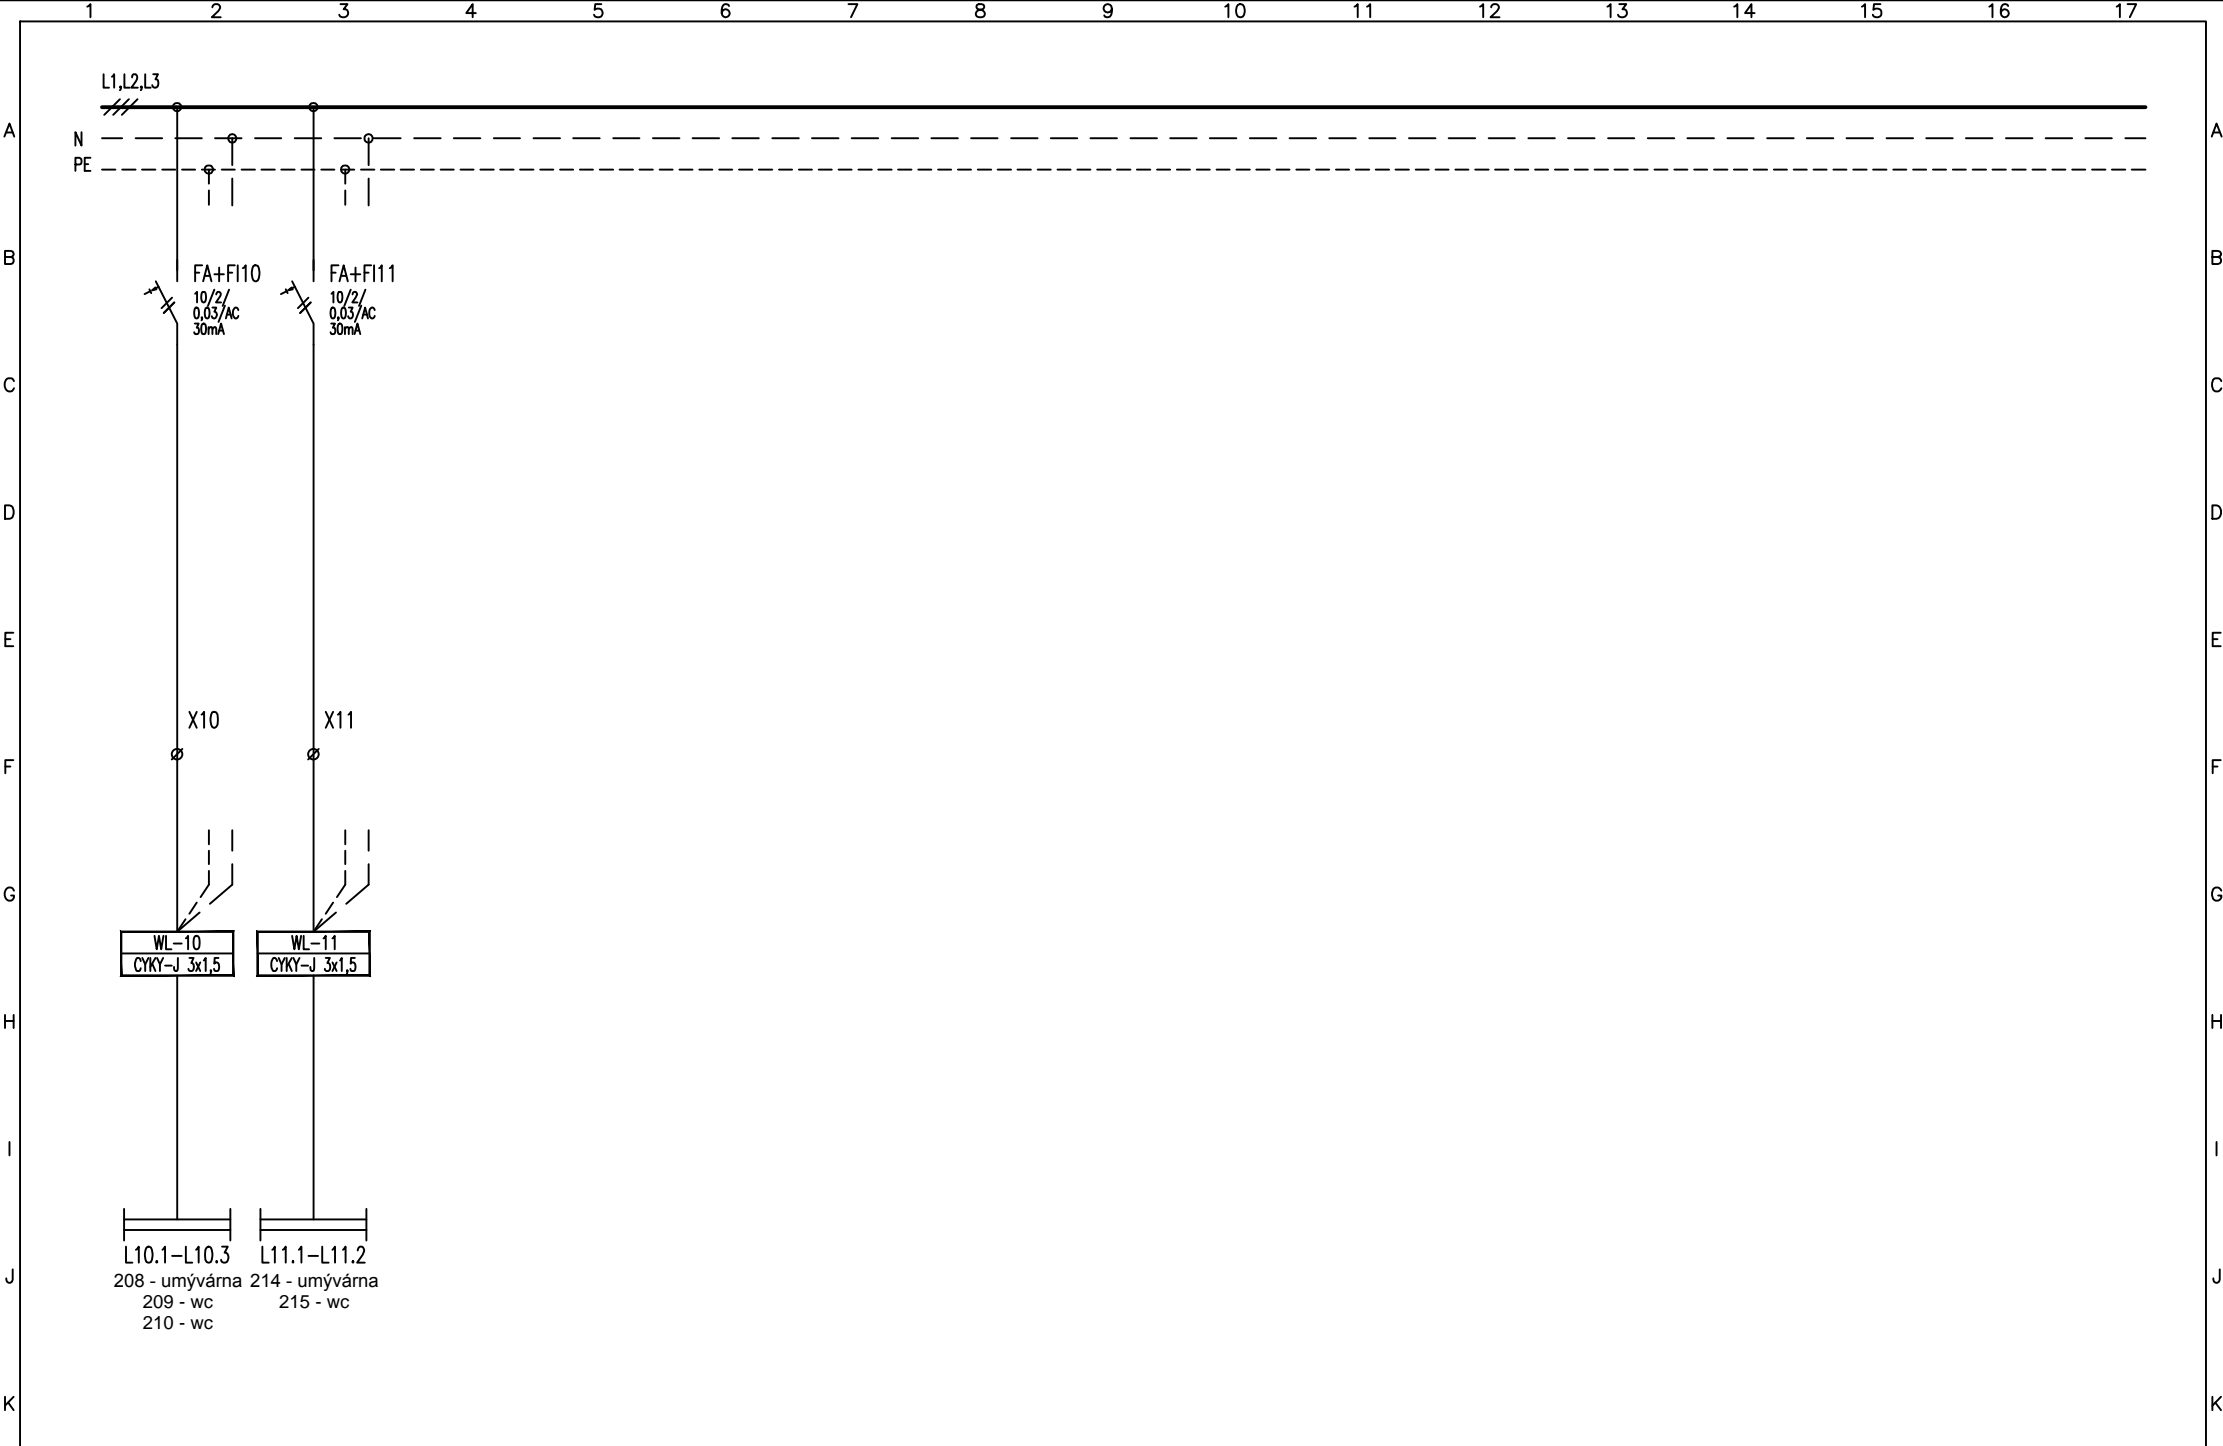


Vypracoval: JIŘÍ FLOSMAN	AKCE: REKONSTRUKCE VNITŘNÍCH INSTALACÍ ELEKTROINSTALACE	Investor:	Listů: 7
Kontroloval: JIŘÍ FLOSMAN		Obsah:	List: 4
Datum : 11/2016		ROZVADĚČ R2	

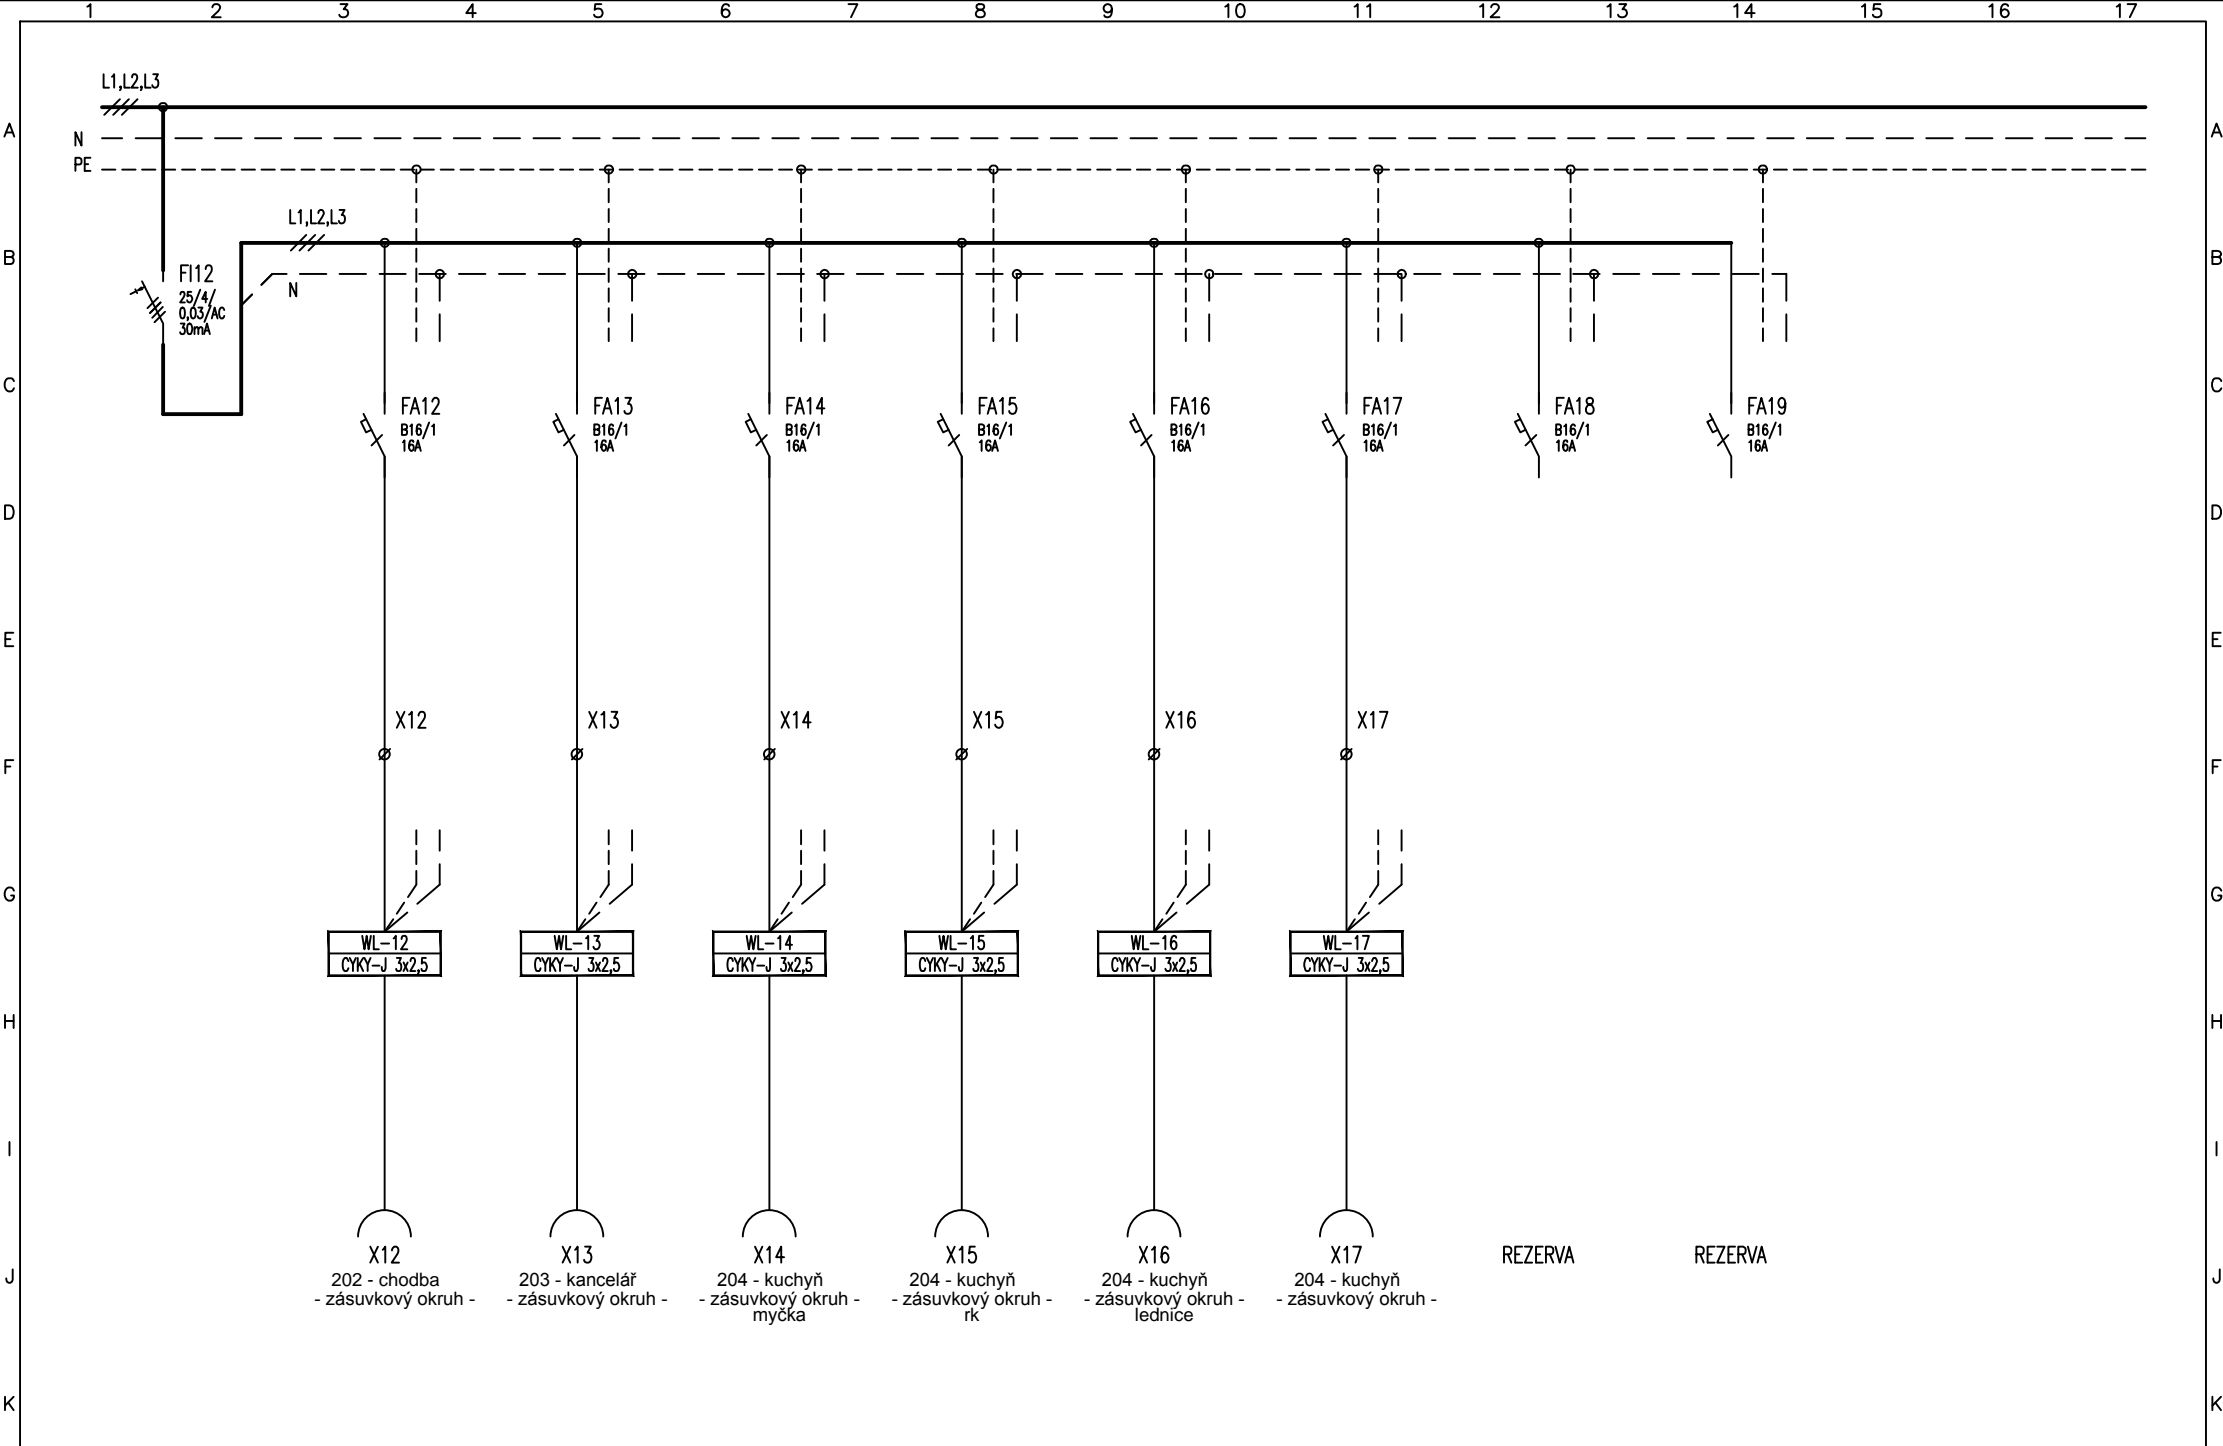

Vpracoval: JIŘÍ FLOSMAN		AKCE:		Investor:		Listů: 7	
Kontroloval: JIŘÍ FLOSMAN		REKONSTRUKCE VNITŘNÍCH INSTALACÍ		Obsah:		List: 5	
Datum : 11/2016		ELEKTROINSTALACE		ROZVADĚČ R2			

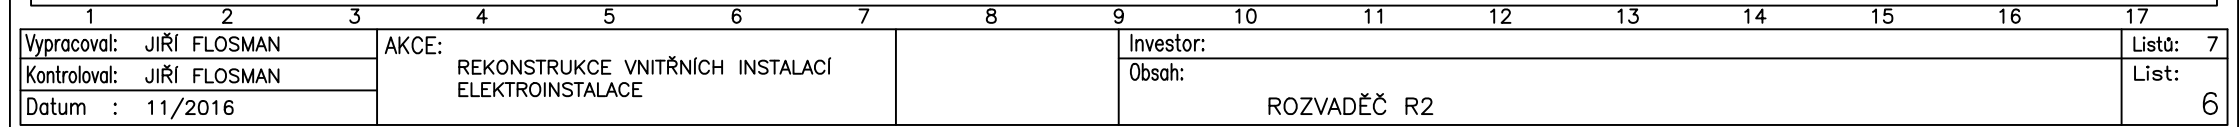

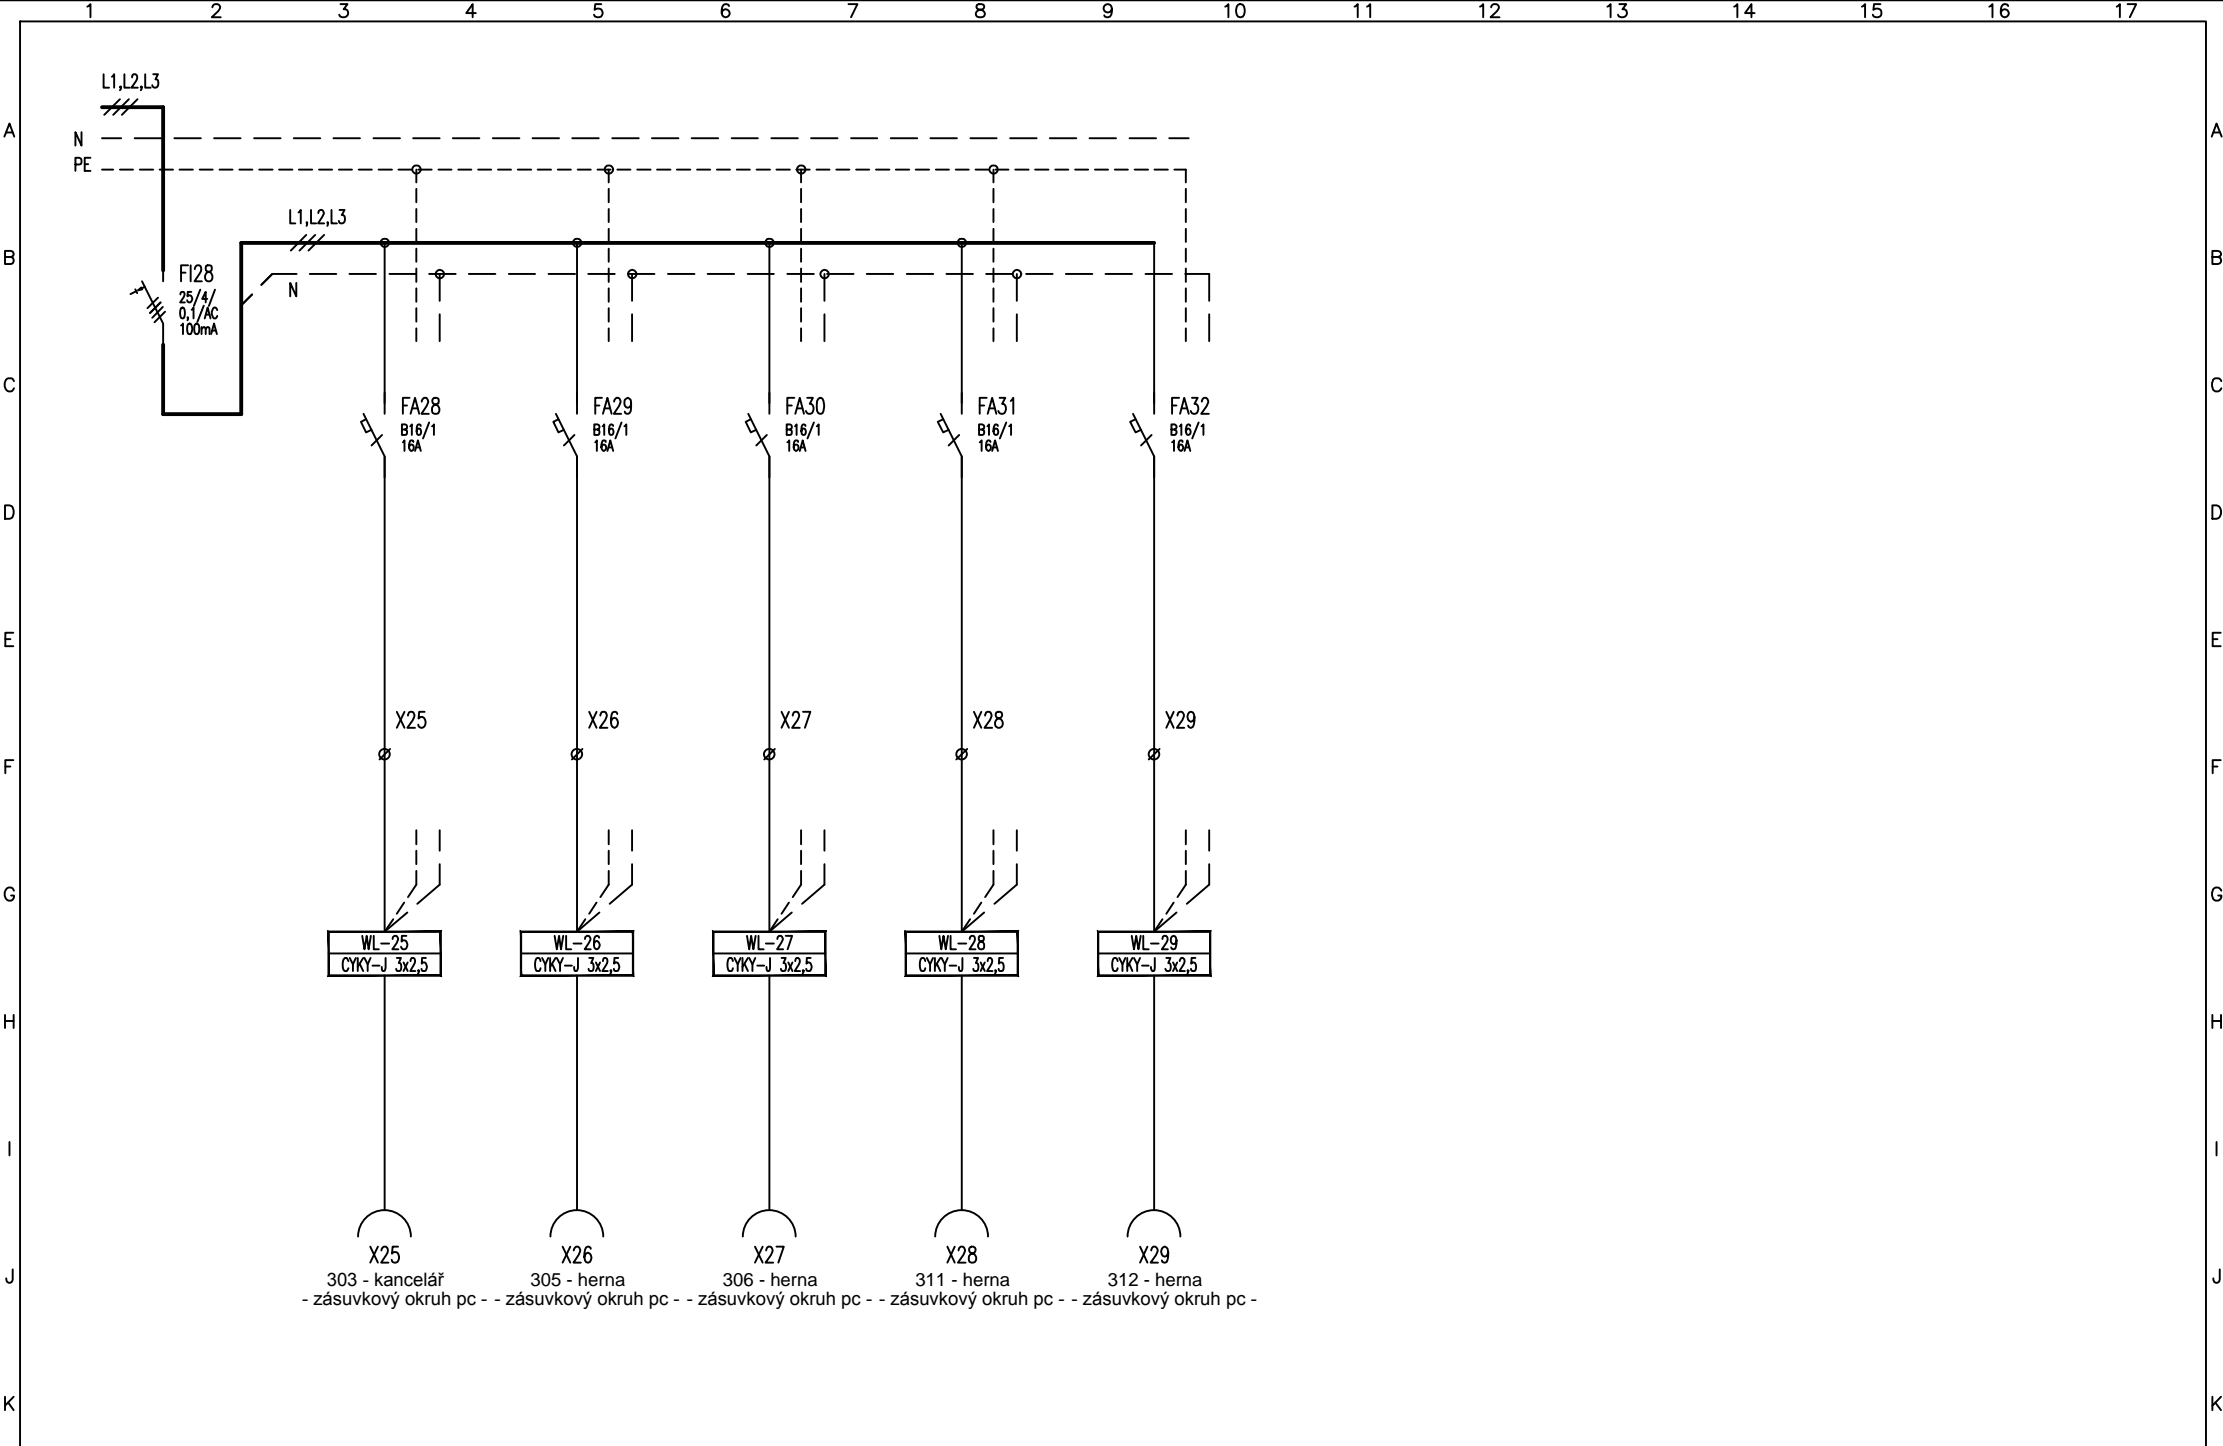

1	2	3	4	5	6	7	8	9	10	11	12	13	14	15	16	17
Vypracoval: JIŘÍ FLOSMAN			AKCE: REKONSTRUKCE VNITŘNÍCH INSTALACÍ ELEKTROINSTALACE					Investor:								Listů: 7
Kontroloval: JIŘÍ FLOSMAN								Obsah:								List: 7
Datum : 11/2016								ROZVADĚČ R2								7