


PARÉ:

AUTORIZACE:

R-Projekt 07 Praha s.r.o.  Ke Strašnické 8/1795, Praha 10 tel. 261 305 100, 261 305 101 e-mail: jiri.padevet@rprojekt07.cz	AKCE  Rekonstrukce vnitřních instalací a stavební úpravy MŠ Zelenečská čp.500, Praha 9 - Hloubětín	VED.PROJ.		ING. JIŘÍ PADEVĚT	
		ZODP.PROJ.		JOSEF TIETZ	
		PROJEKTANT		JIŘÍ FLOSMAN	
		ZAK.Č.			
OBJEDNAVATEL  Městská část Praha 14 Bratří Venclíků 1073 198 21 – Praha 9	VÝKRES  Rozvaděč R3	STUPEŇ	DPS	D.1.4	13
		FORM.	6xA4		
		MĚŘ.	-		
		DATUM	11/2016	PROFESE	ČÍSLO

## ROZMĚRY 1:10

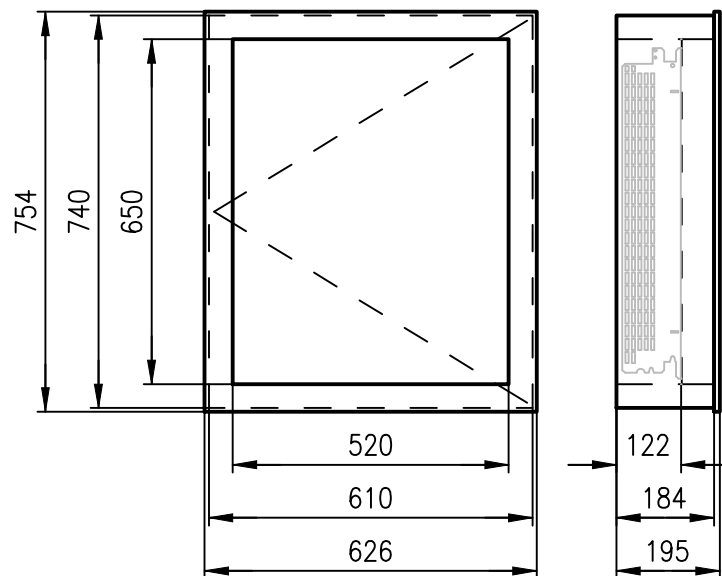

## ROZVADĚČ R3

DRUH ROZVADĚČE	: OCELOPLECHOVÝ
ROZMĚRY	: 754/626/195
POLOHA	: POD OMÍTKOU
POŽÁRNÍ KLASIFIKACE	: EI30
ZKRATOVÁ ODOLNOST	: I <sub>ks</sub> = 6kA
KRYTÍ	: IP40/20
PŘÍVOD	: ZESPODA
VÝVODY	: NAHORU
BARVA	: RAL 7035 - ŠEDÁ

NAPÁJECÍ SÍŤ: 3PEN,50Hz 400/ 230V, TN-C-S

OCHRANA PŘED NEB.DOTYKOVÝM NAPĚTÍM

PROVEDENA DLE NORMY

ČSN 33 2000-4-41 ed.2 (8/ 2007)+Z1(4/ 2010):

ZÁKLADNÍ:

OCHRANNÁ OPATŘENÍ:

IZOLACÍ, KRYTY NEBO PŘEPÁŽKY (viz.odst.411)

AUT. ODPOJENÍ OD ZDROJE (viz.odst.412),

UZEMNĚNÍ,POSPOJENÍ (viz.odst.415.2)

DVOJITÁ NEBO ZESÍLENÁ IZOLACE

PROUDOVÝM CHRÁNIČEM (viz.odst. 415.1)


VNĚJŠÍ VLIVY DLE ČSN 33 200-5-51 ed.3 (4/ 2010)+Z1(1/ 2014)


## BEZPEČNOSTNÍ TABULKY :

0102 - POZOR, NAPĚTÍ ŽIVOTU NEBEZPEČNÉ


4301 - NEHAS VODOU ANI PĚNOVÝMI PŘÍSTROJI

Vypracoval: JIŘÍ FLOSMAN	AKCE:	Investor:	Listů: 6
Kontroloval: JIŘÍ FLOSMAN	REKONSTRUKCE VNITŘNÍCH INSTALACÍ	Obsah:	List: 2
Datum : 11/2016	ELEKTROINSTALACE	ROZVADĚČ R3	

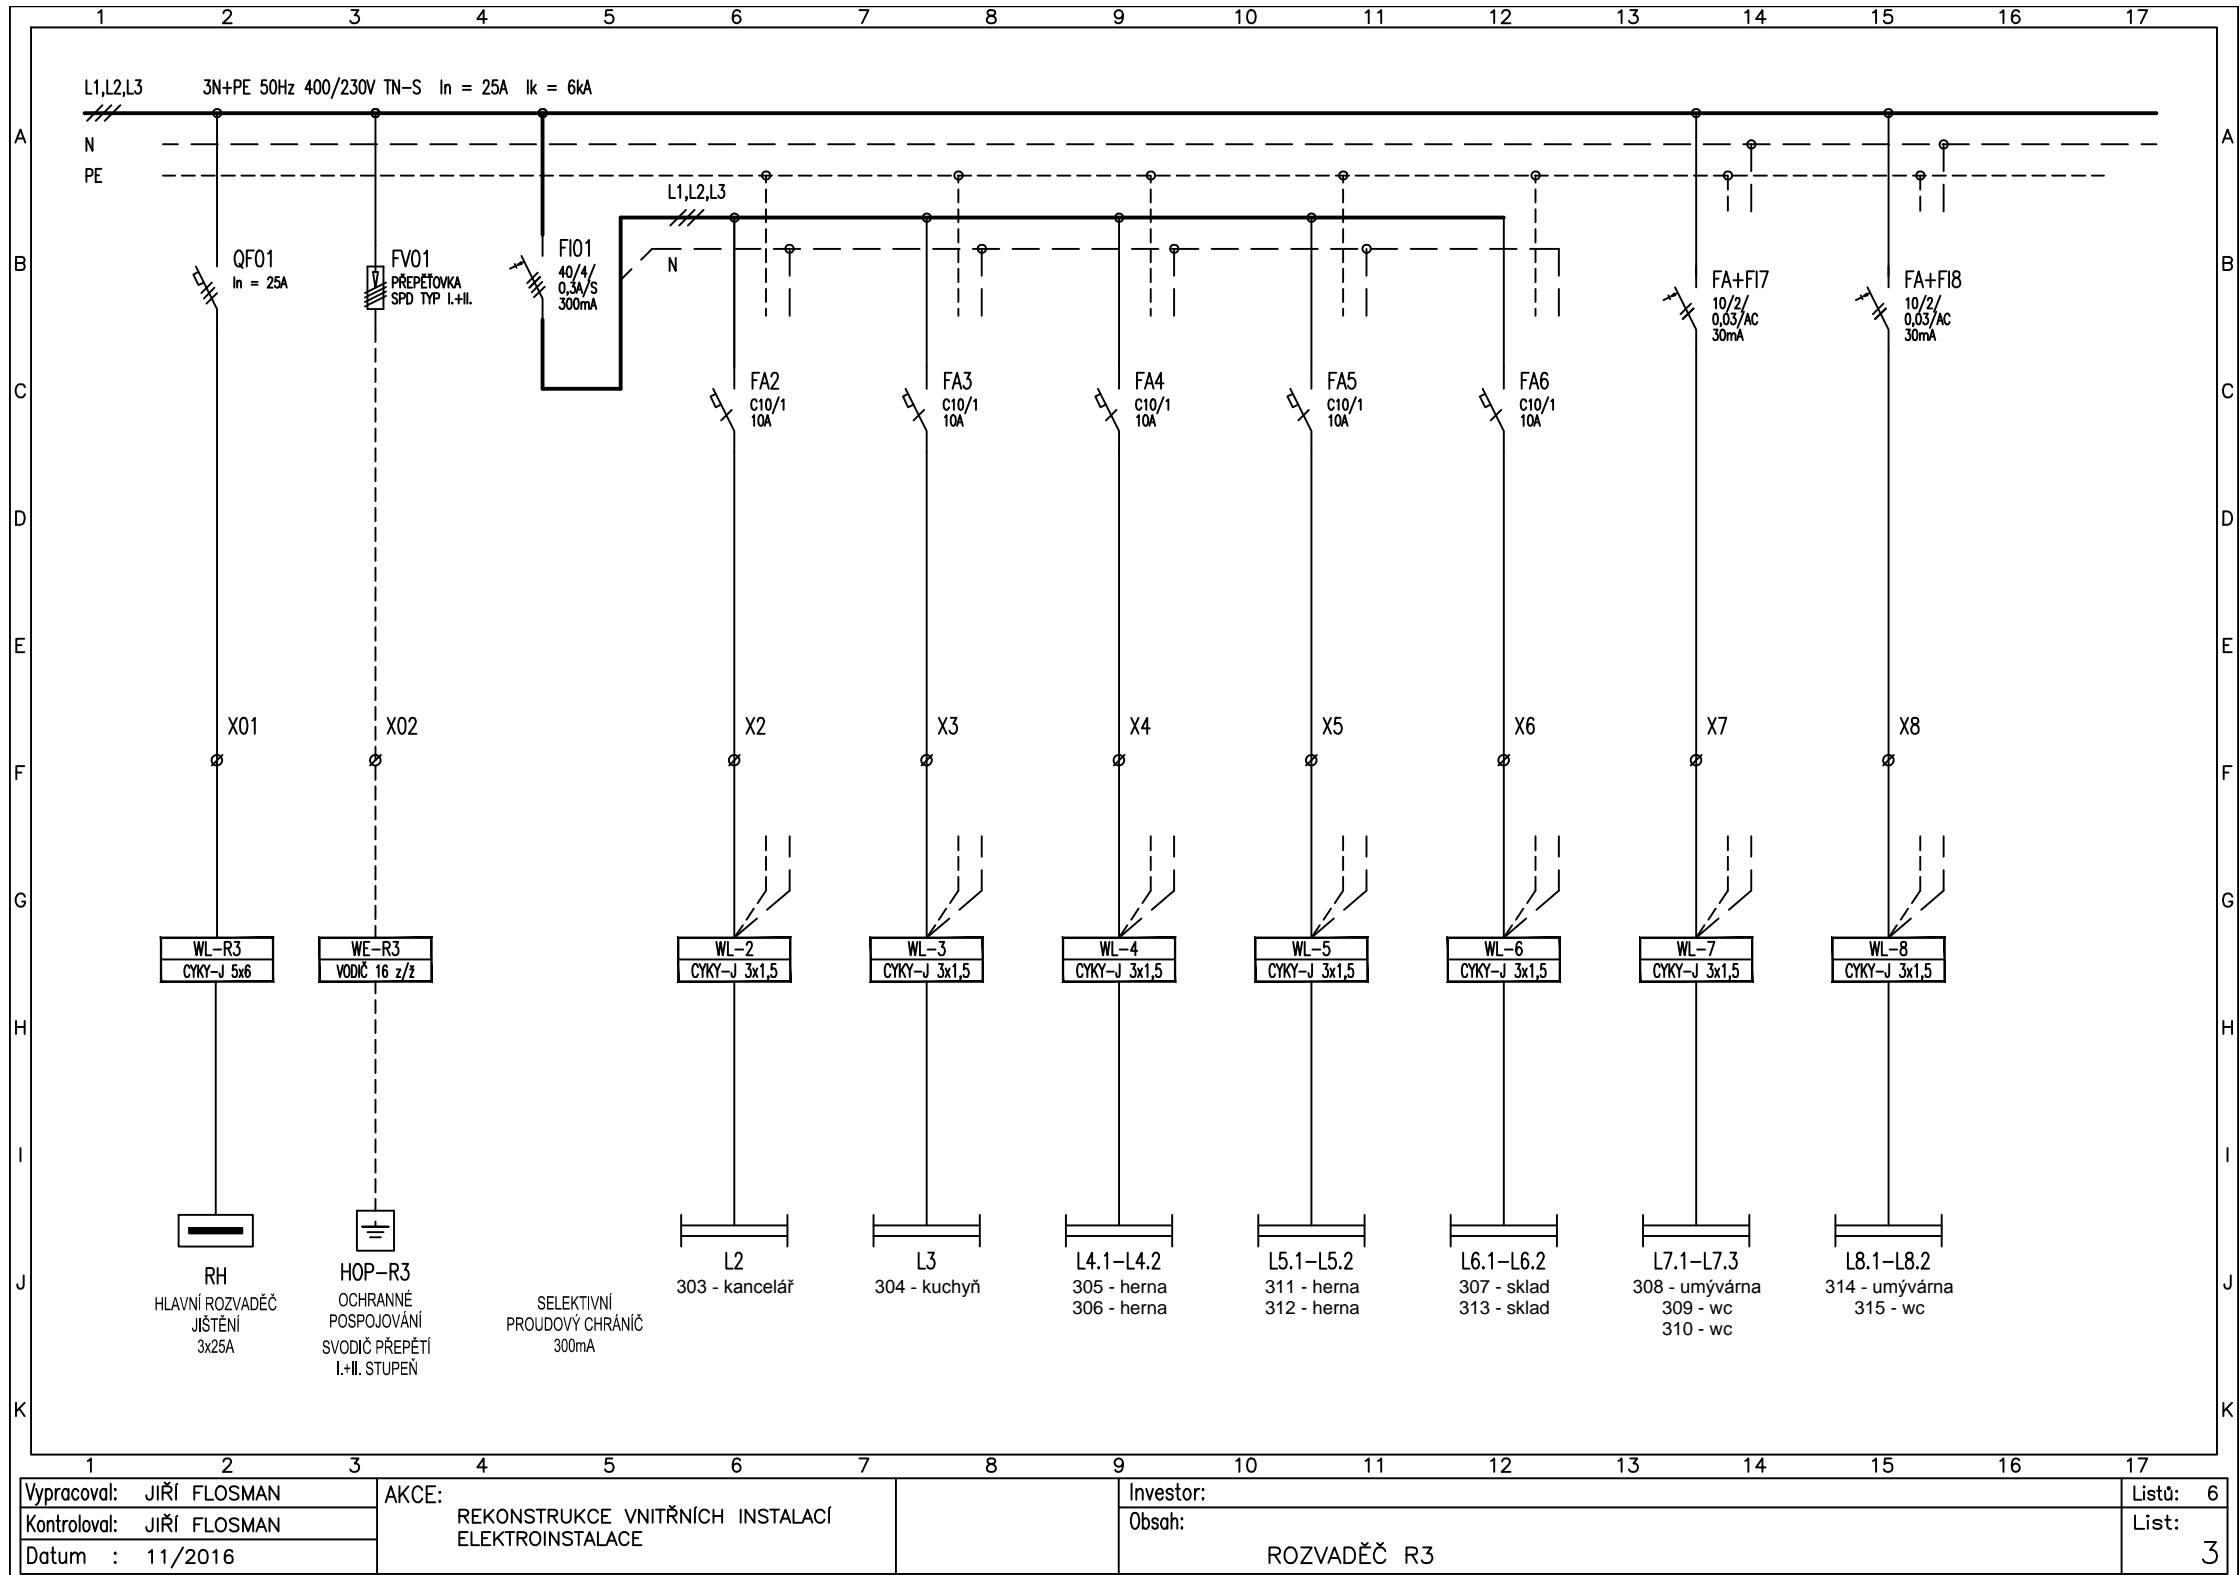


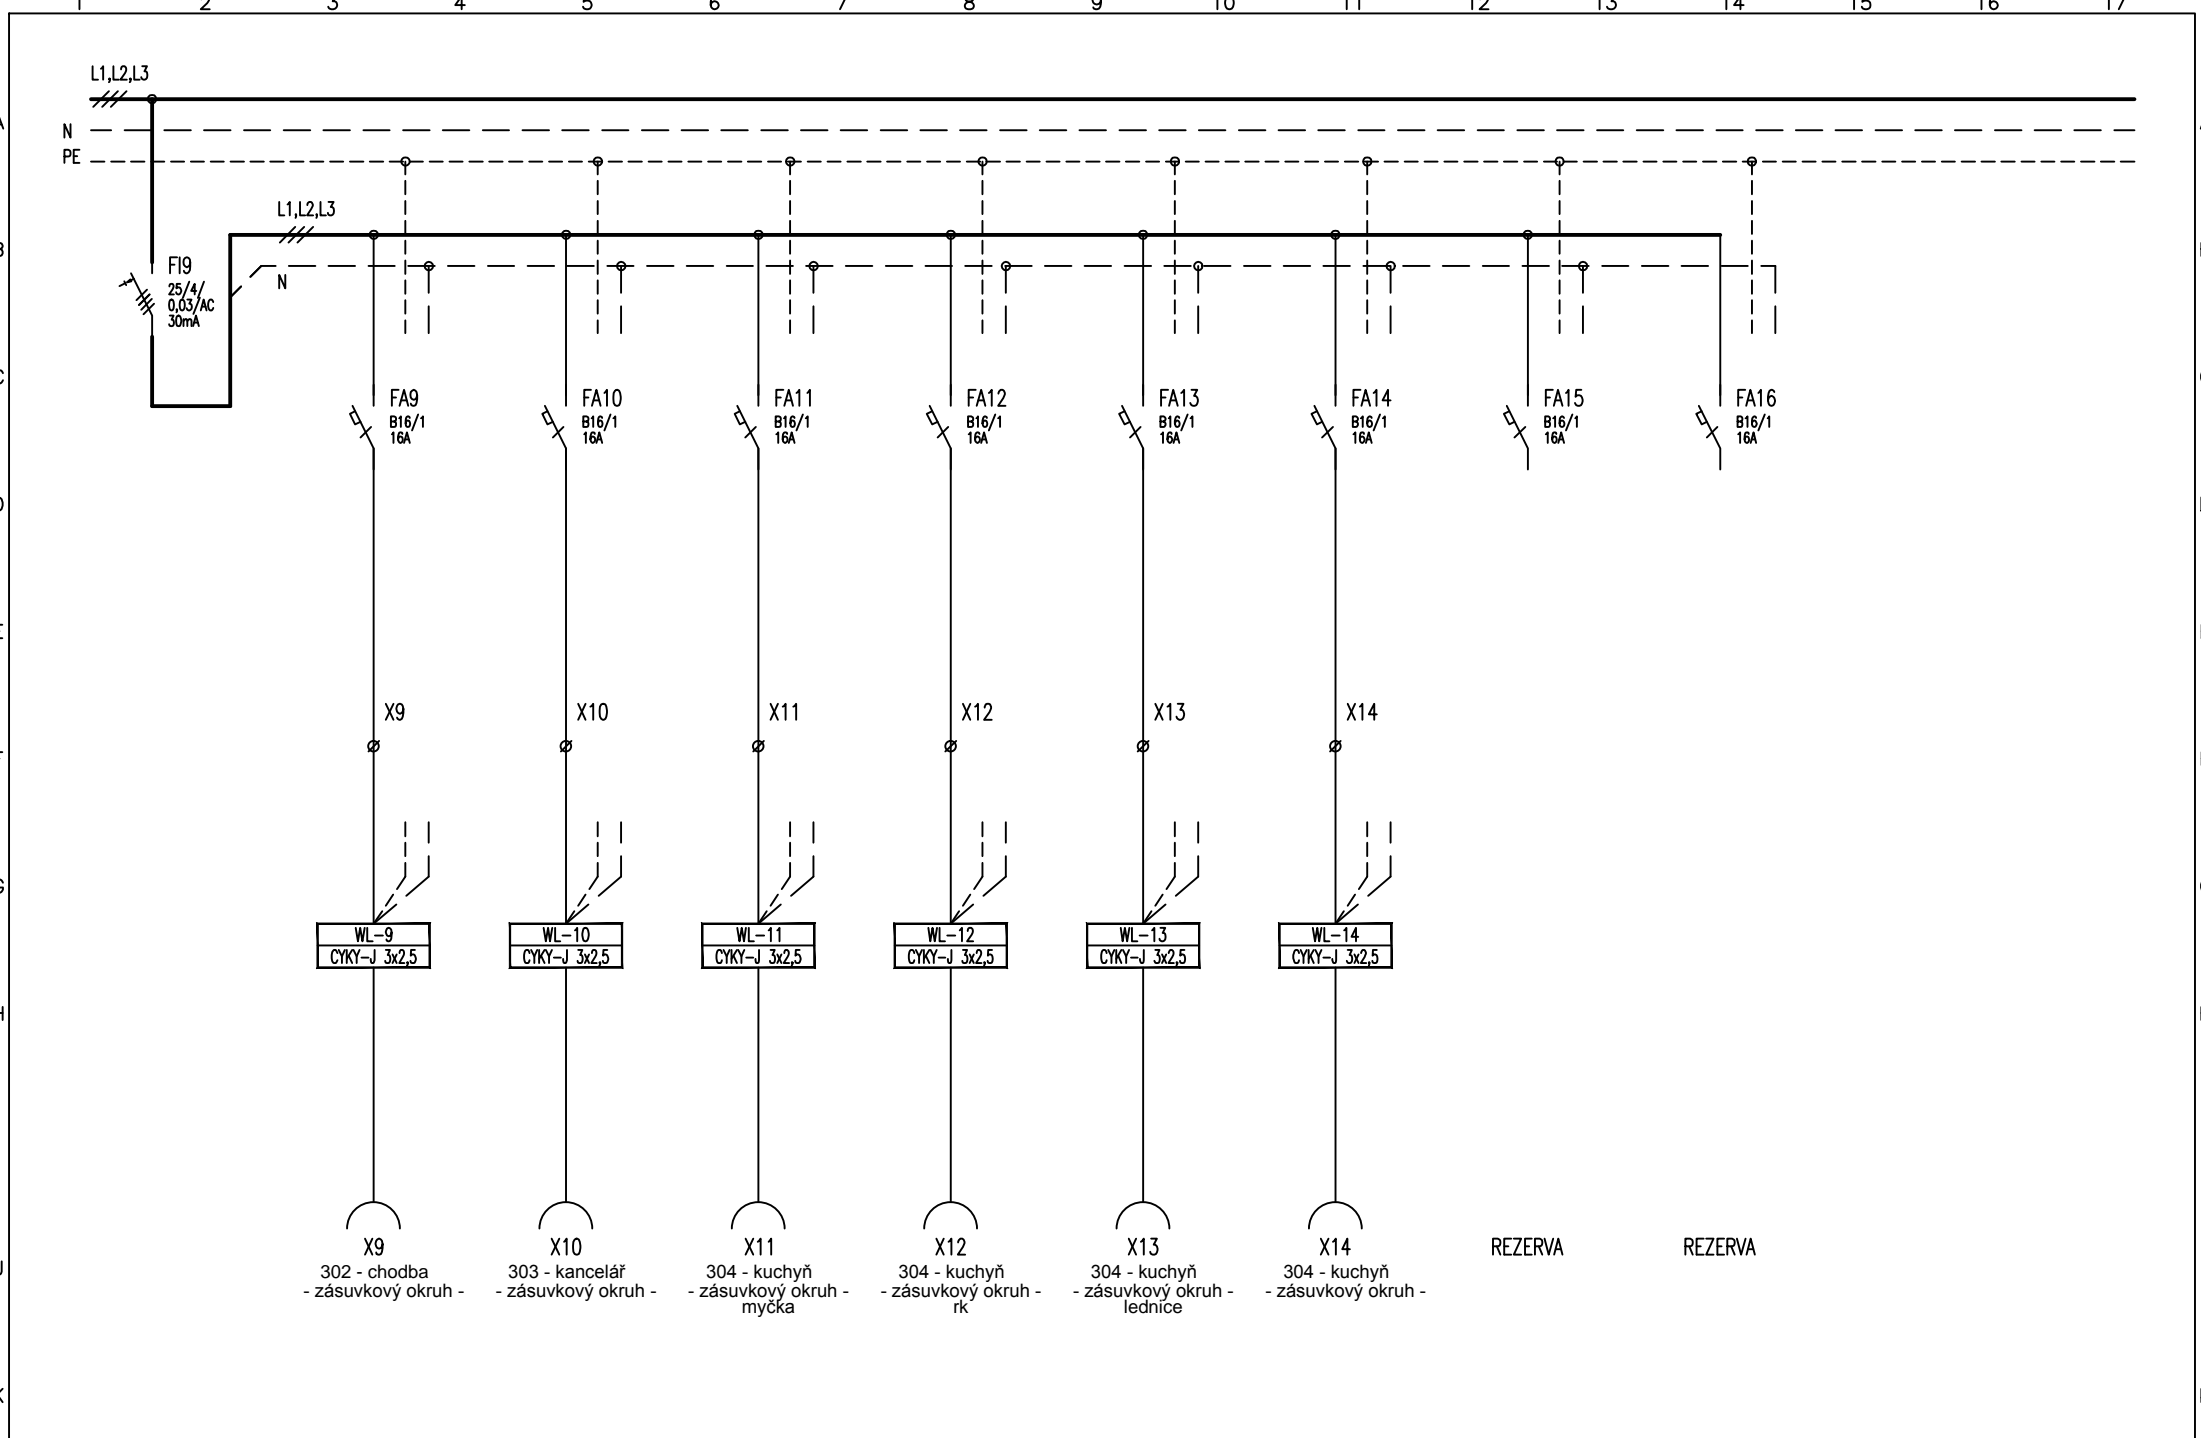

Vypracoval: JIŘÍ FLOSMAN	AKCE: REKONSTRUKCE VNITŘNÍCH INSTALACÍ ELEKTROINSTALACE	Investor:	Listů: 6
Kontroloval: JIŘÍ FLOSMAN		Obsah:	List: 4
Datum : 11/2016		ROZVADĚČ R3	

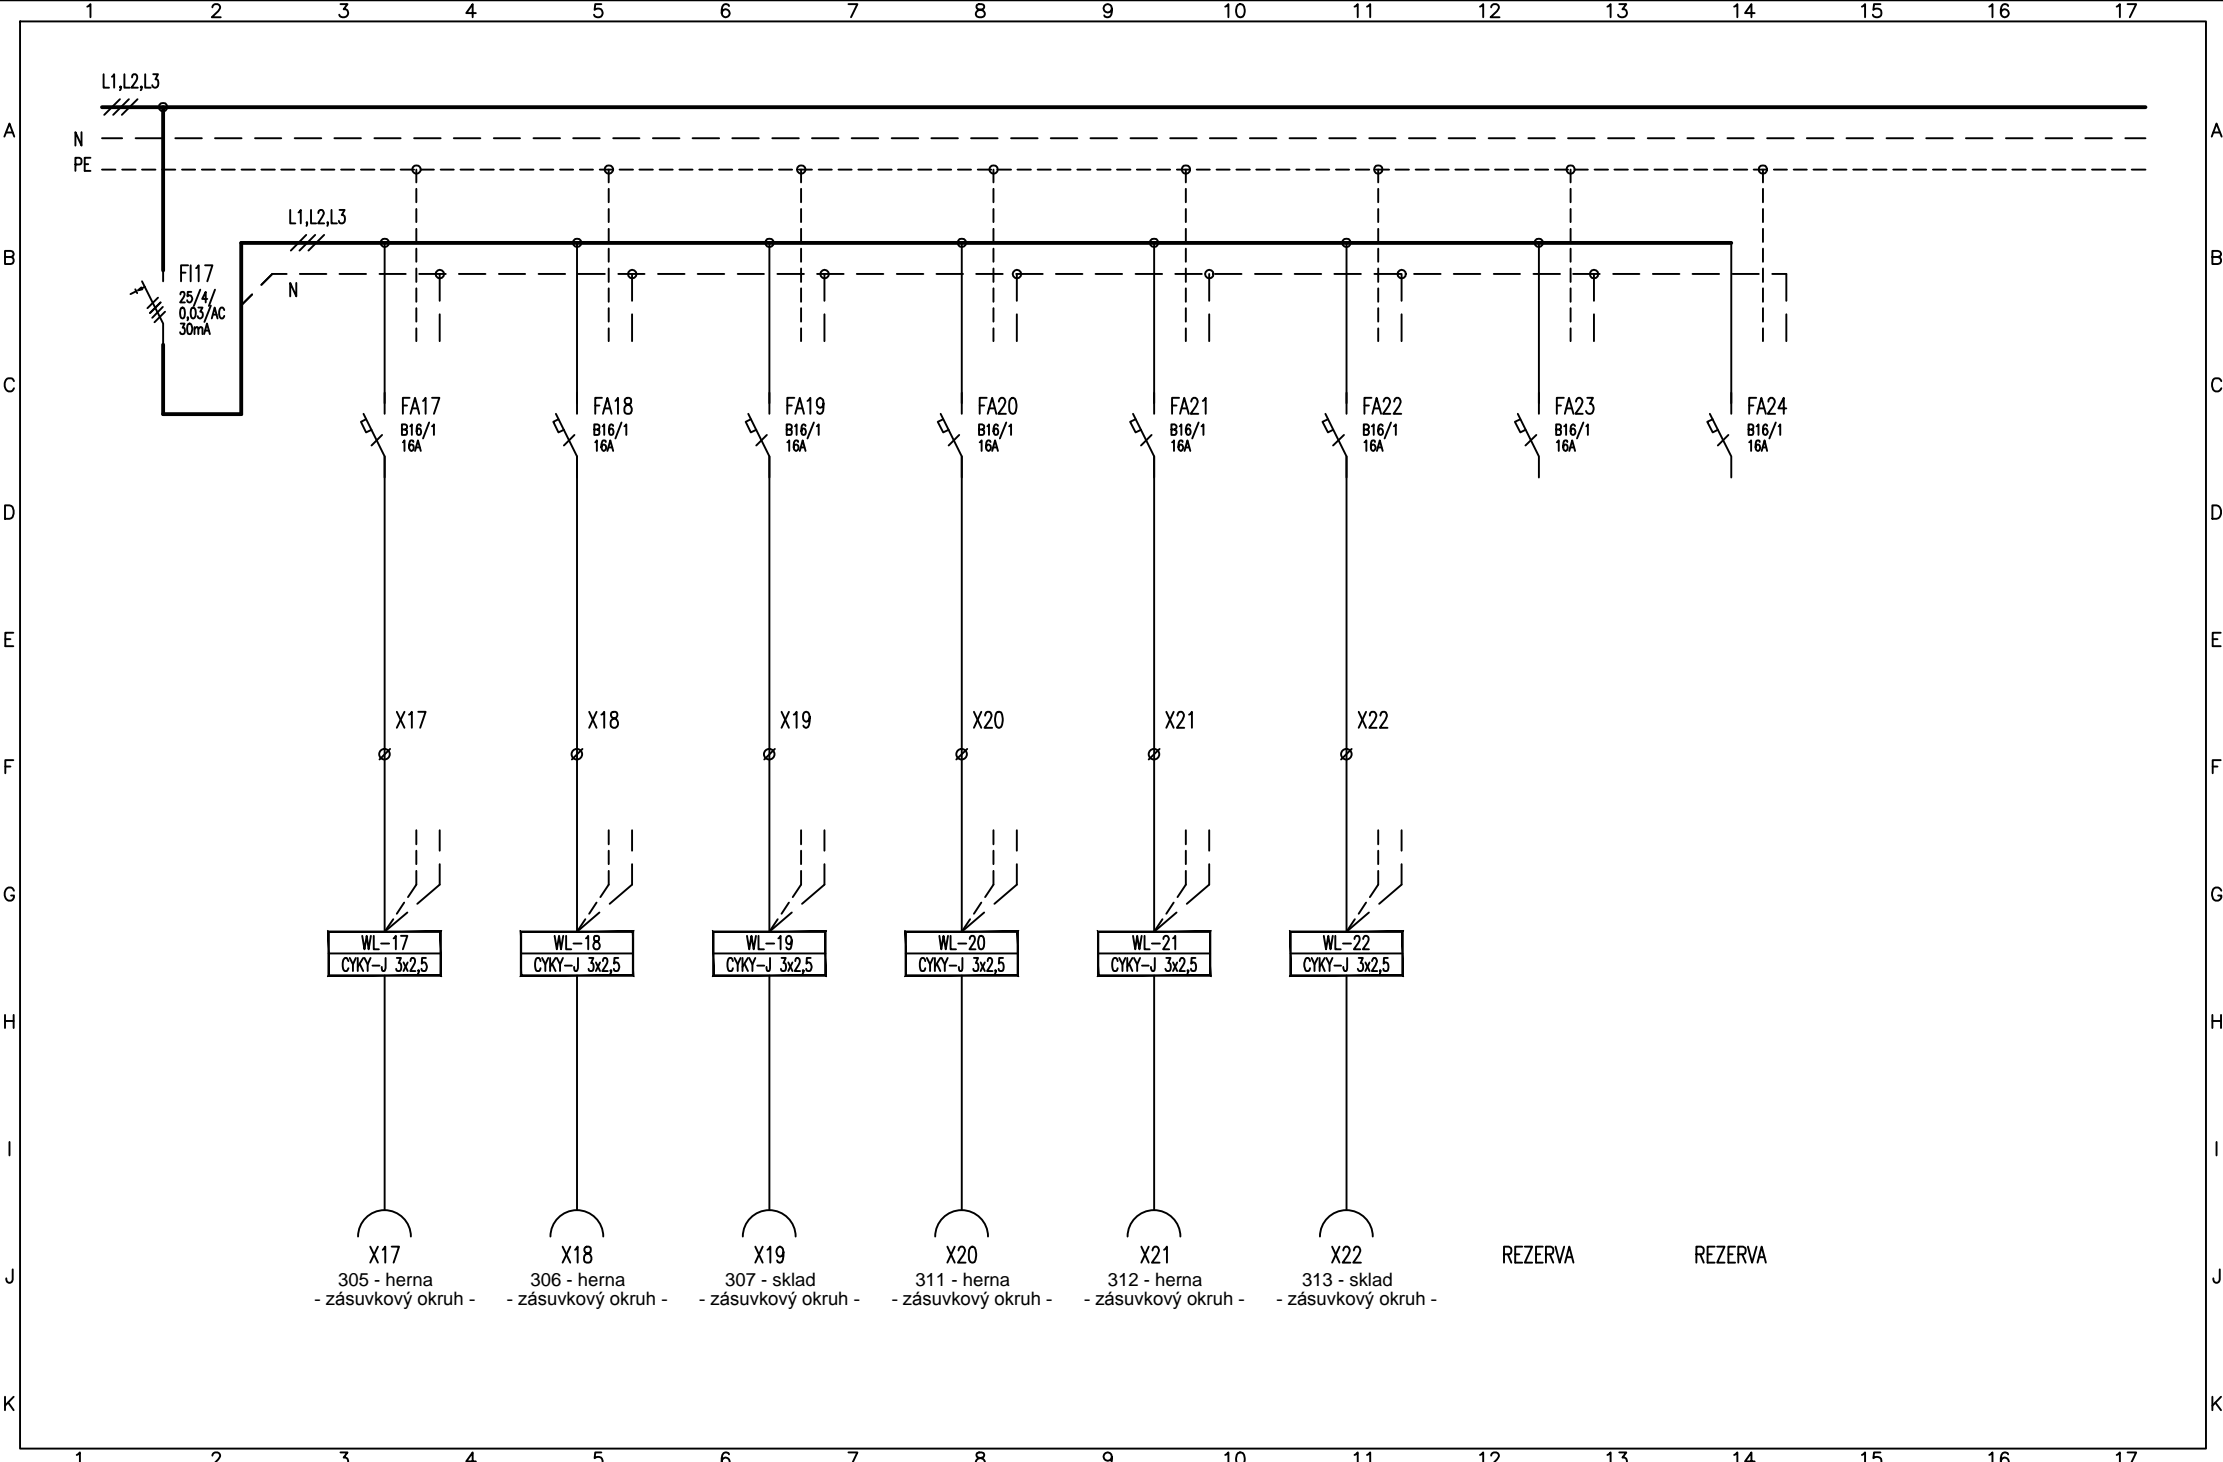

Vypracoval: JIŘÍ FLOSMAN	AKCE: REKONSTRUKCE VNITŘNÍCH INSTALACÍ ELEKTROINSTALACE	Investor:	Listů: 6
Kontroloval: JIŘÍ FLOSMAN		Obsah:	List: 5
Datum : 11/2016		ROZVADĚČ R3	

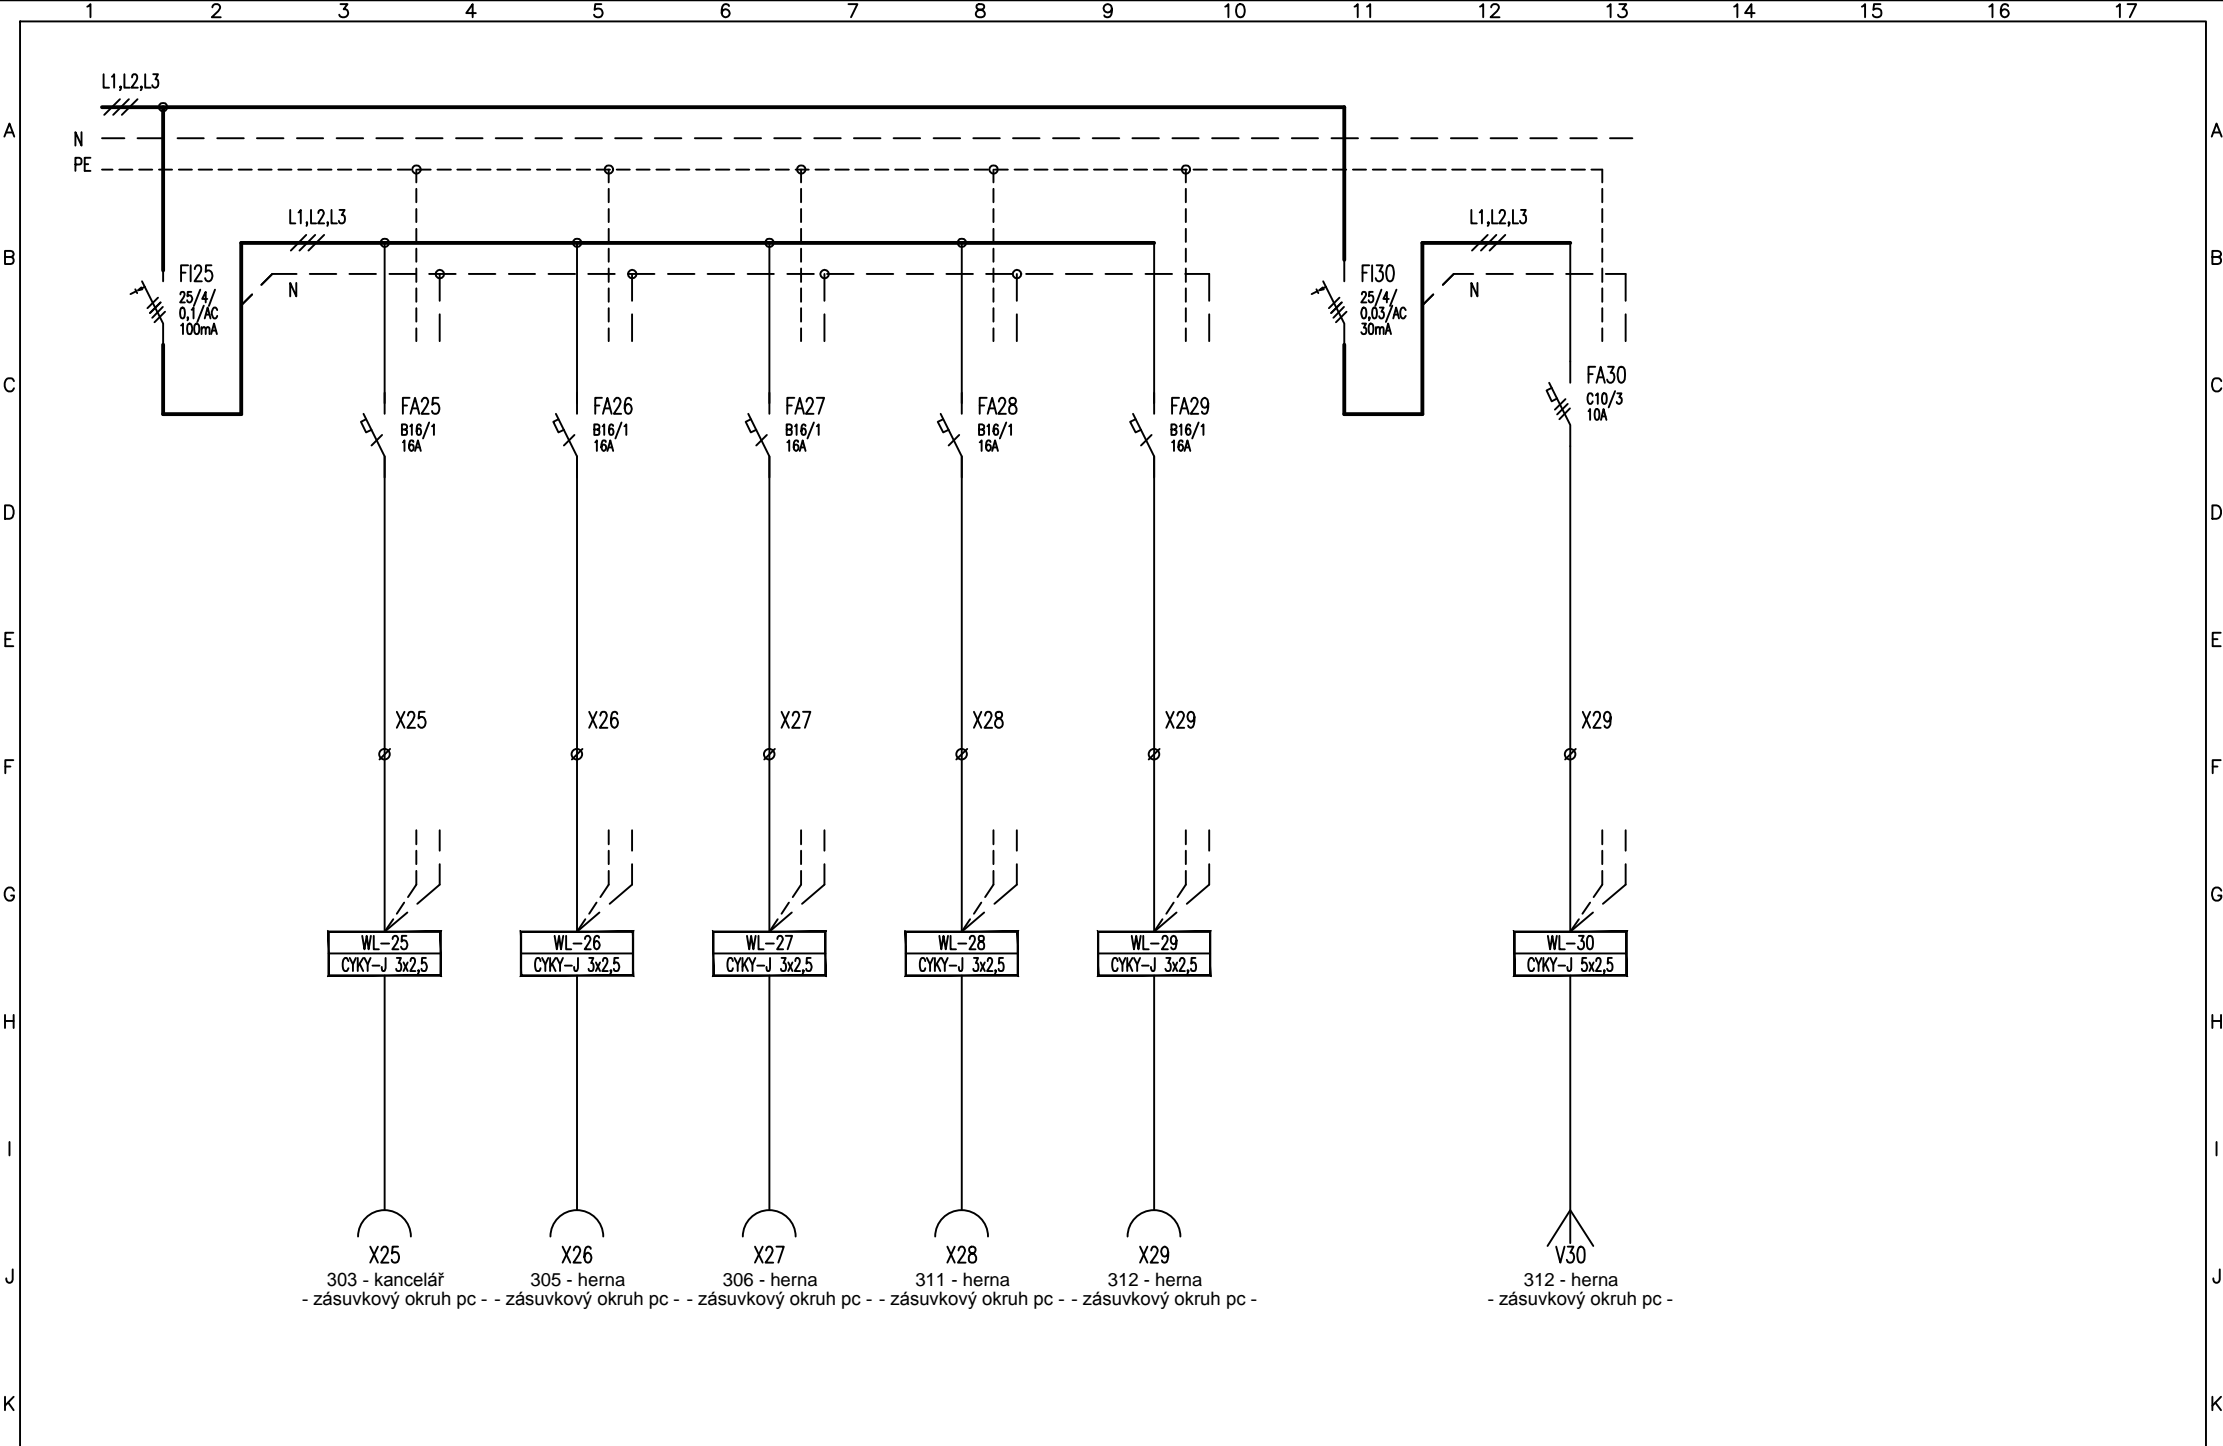

1		2		3		4		5		6		7		8		9		10		11		12		13		14		15		16		17	
Vypracoval: Jiří FLOSMAN				AKCE:  REKONSTRUKCE VNITŘNÍCH INSTALACÍ ELEKTROINSTALACE								Investor:								Listů: 6													
Kontroloval: Jiří FLOSMAN												Obsah:								List: 6													
Datum : 11/2016												ROZVADĚČ R3																					