



Pohled 1

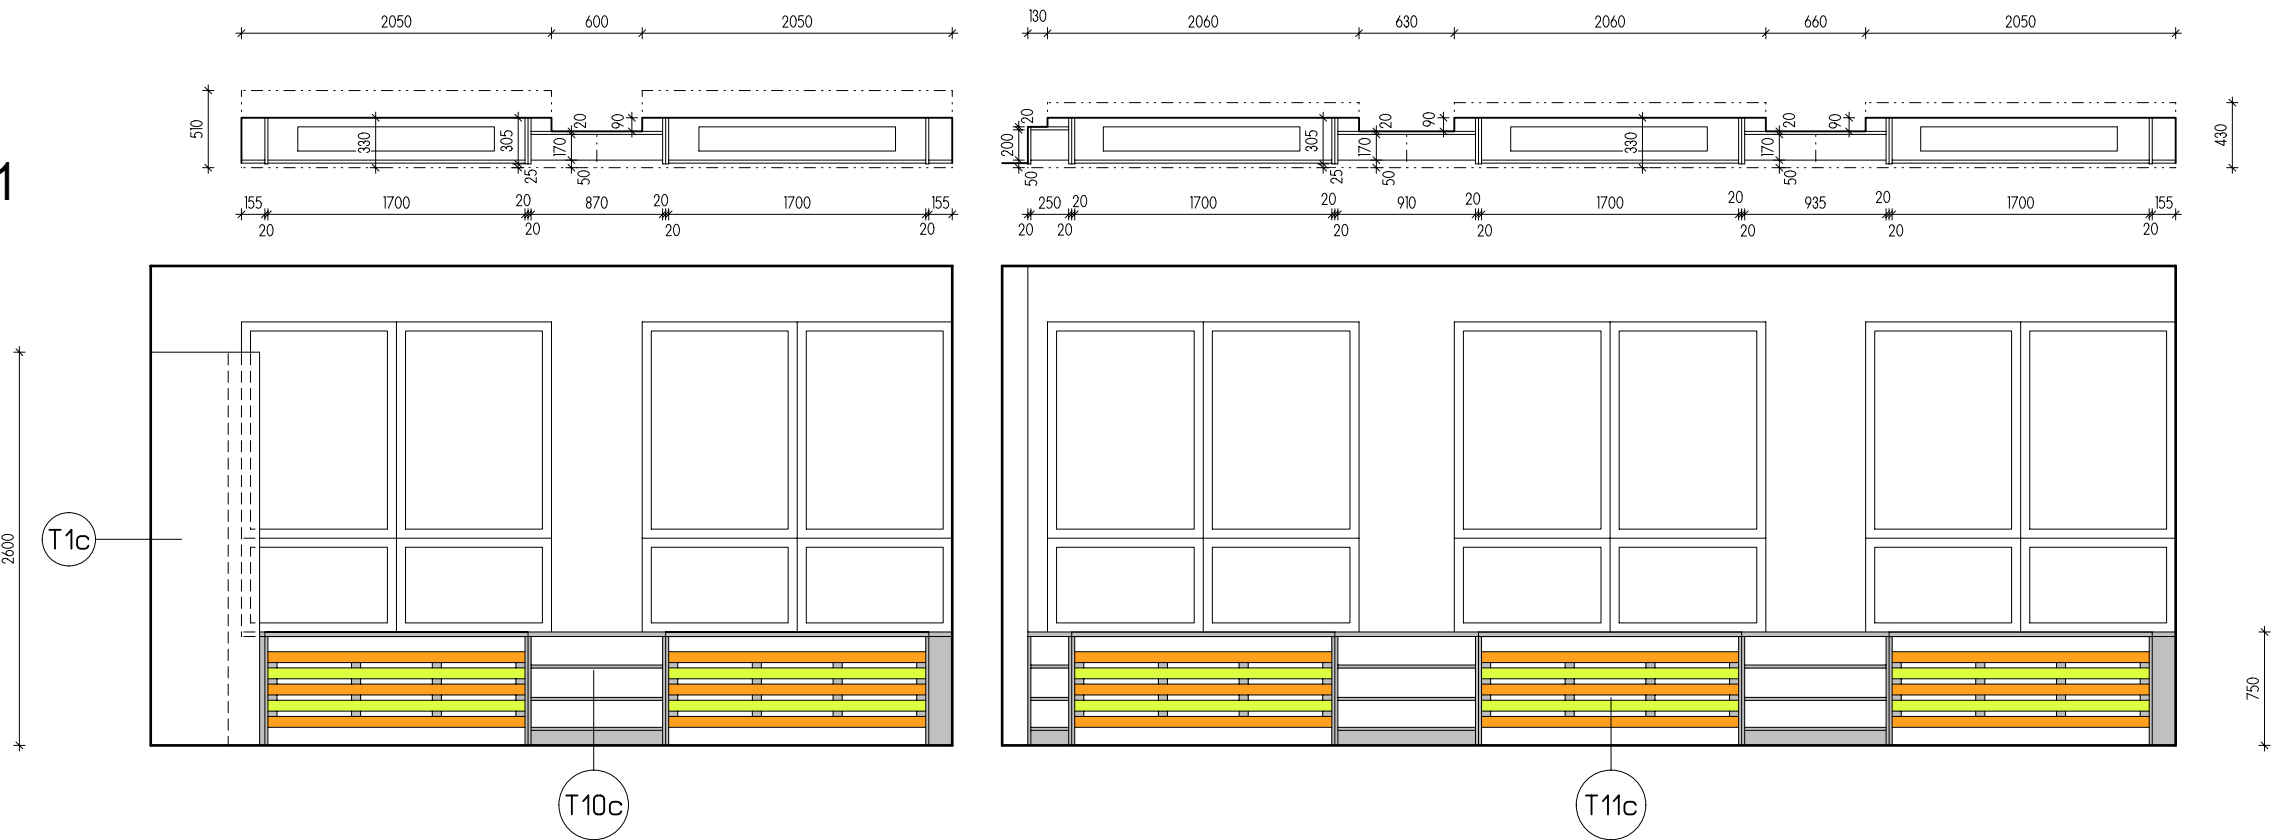

Pohled 2

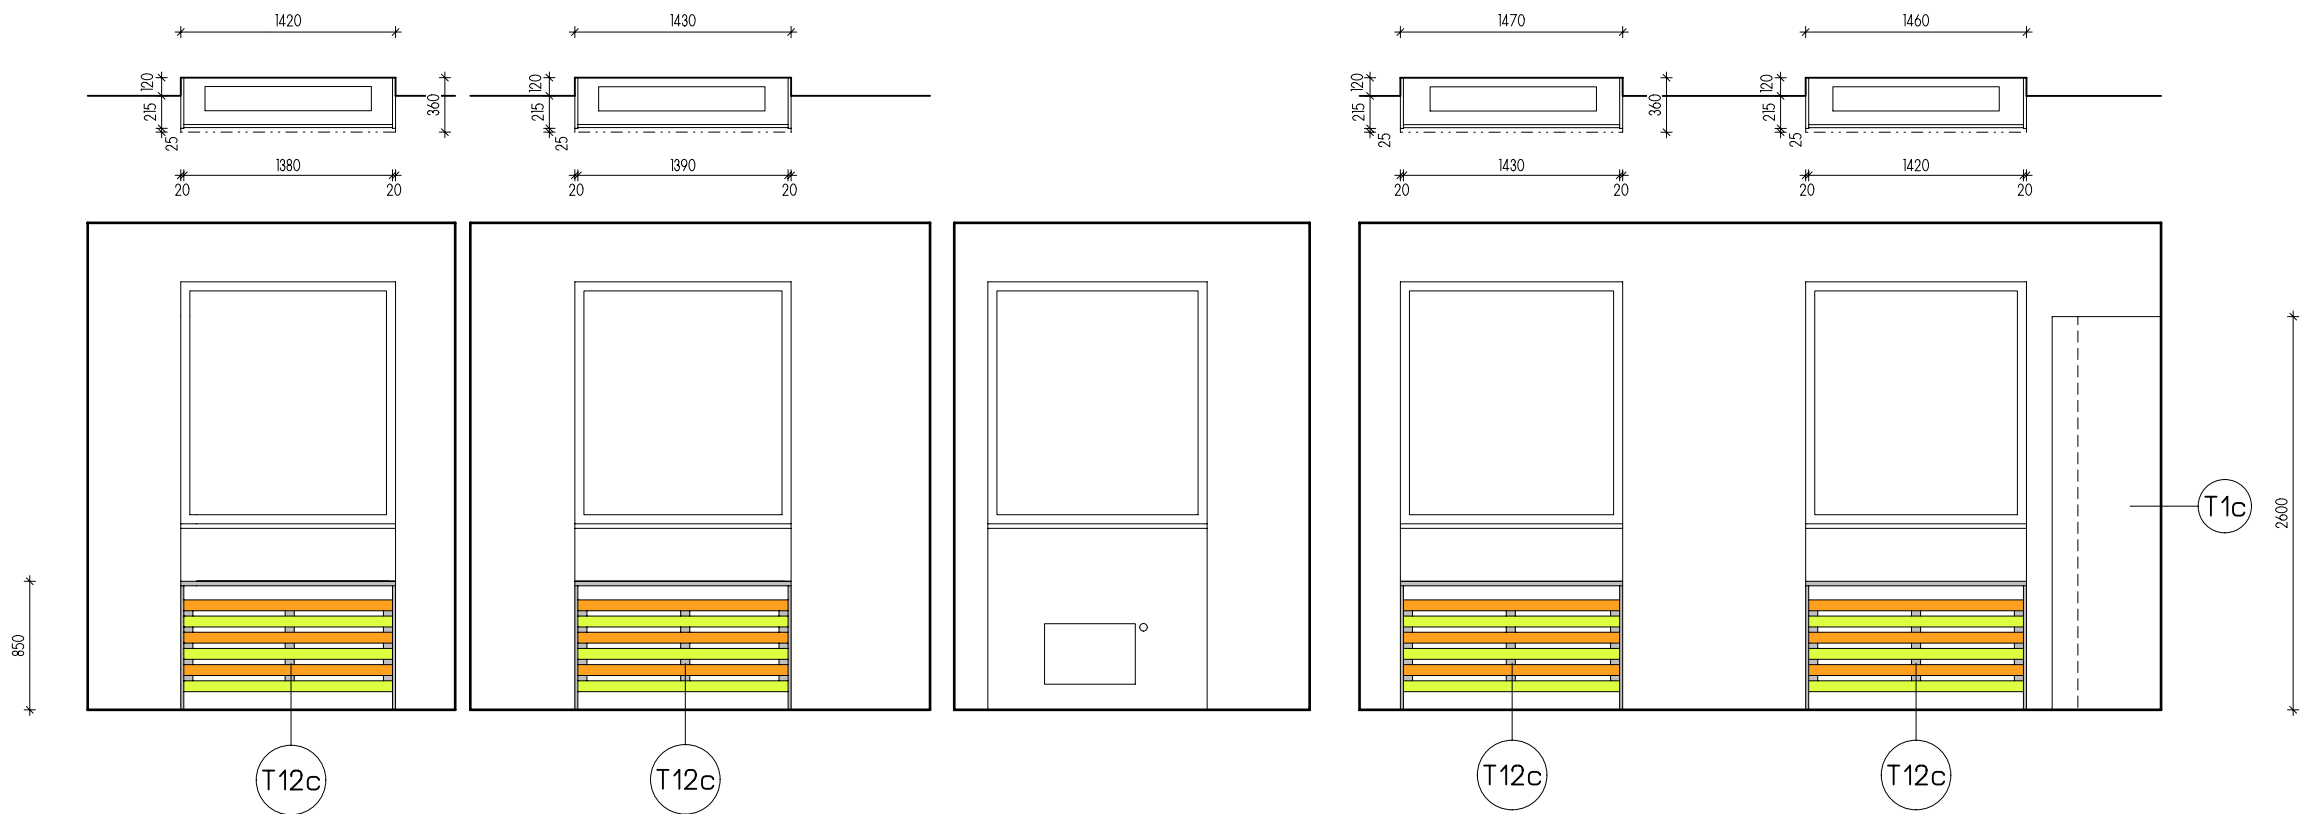

Třída - ČERTI

| | | | | | |
|---|---|------------|---------|-----------------|--------|
| <div>R-Projekt 07 Praha s.r.o.</div> <div>Ke Strašnické 8/1795, Praha 10</div> <div>tel. 261 305 100, 261 305 101</div> <div>e-mail: jiri.padevet@rprojekt07.cz</div> | <div>AKCE</div> <div>Vybavení interiéru</div> <div>MŠ Zelenečská čp. 500,</div> <div>Praha 9 – k.ú. Hloubětín</div> | VED.PROJ. | | ING. J. PADEVĚT | |
| | | ZODP.PROJ. | | | |
| | | SPOLUPR. | | | |
| | | ZAK.Č. | | 0009 0079 40 | |
| <div>OBJEDNAVATEL</div> <div>Městská část Praha 14</div> <div>Bratři Venclíků 1073</div> <div>198 21 – Praha 9</div> | <div>VÝKRES</div> <div>Pohledy na stěny 3.NP</div> <div>- navrhovaný stav</div> | STUPEŇ | DSP | D1.1 | 3.2c |
| | | FORM. | 2A4 | | |
| | | MĚŘ.: | 1:50 | | |
| | | DATUM | 06/2017 | PROFESE | VÝKRES |