



Pohled 1

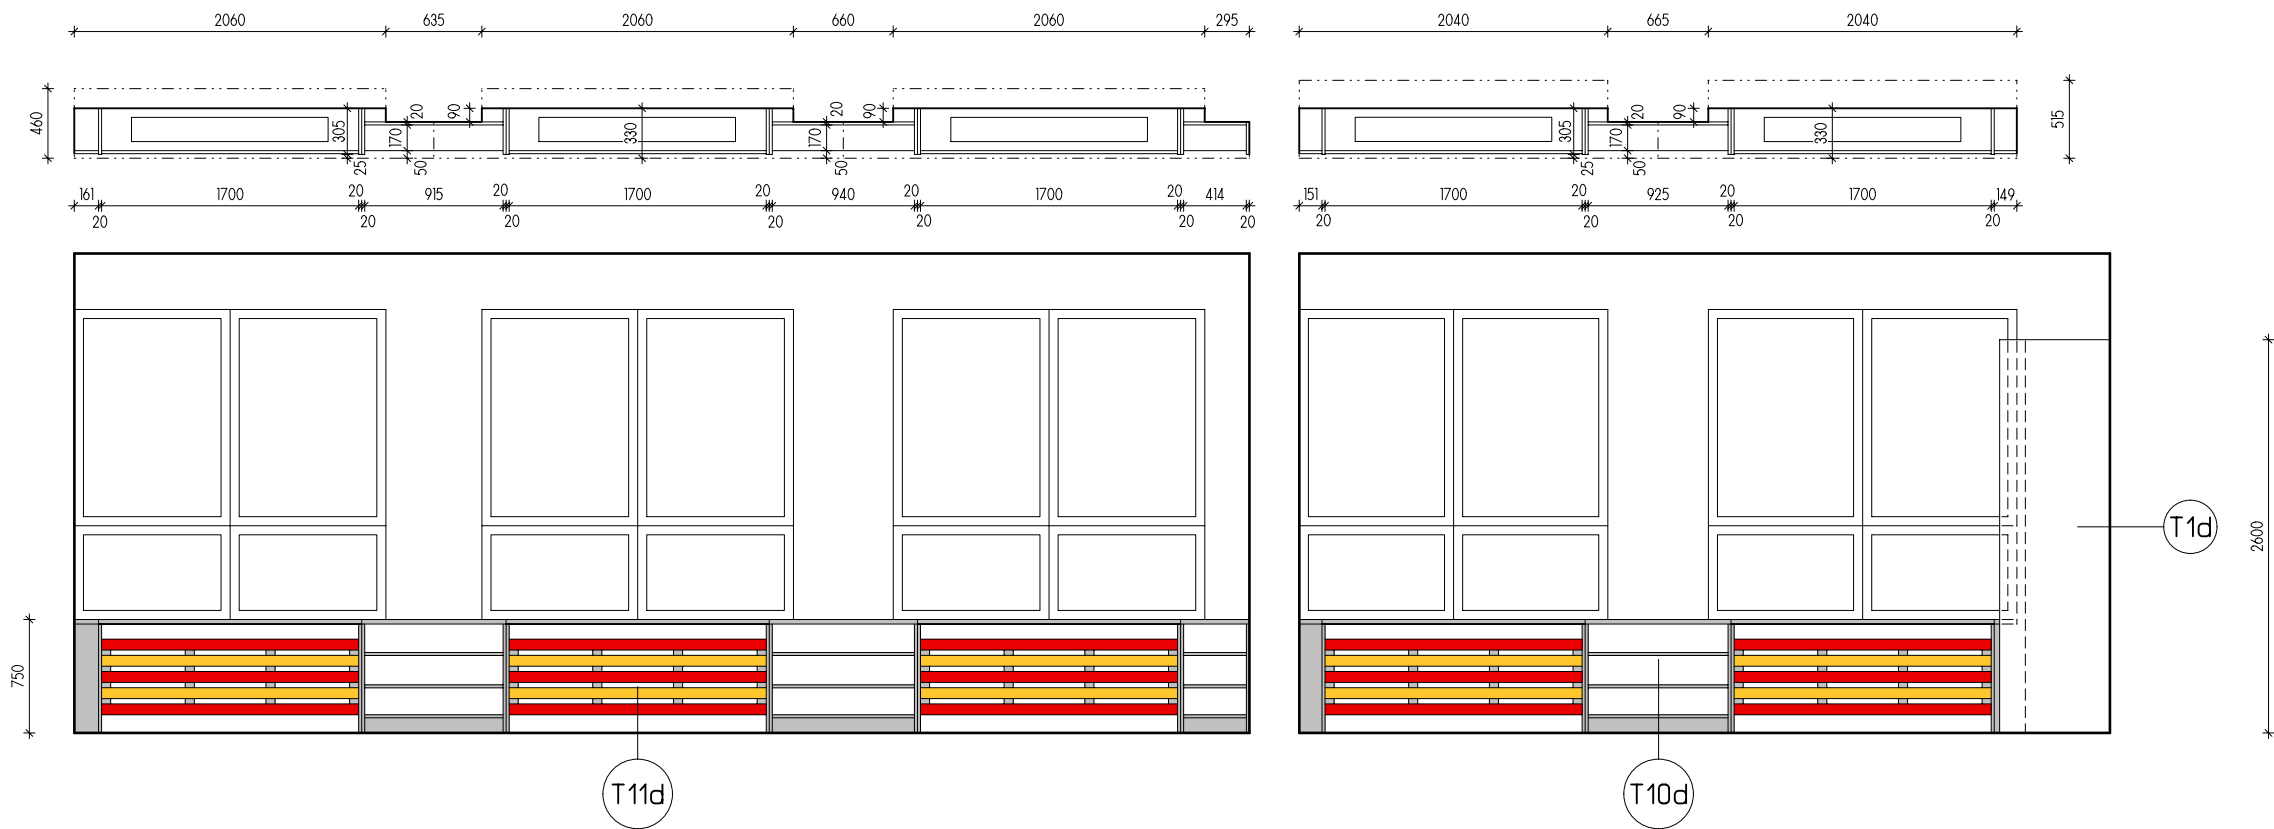

Pohled 2

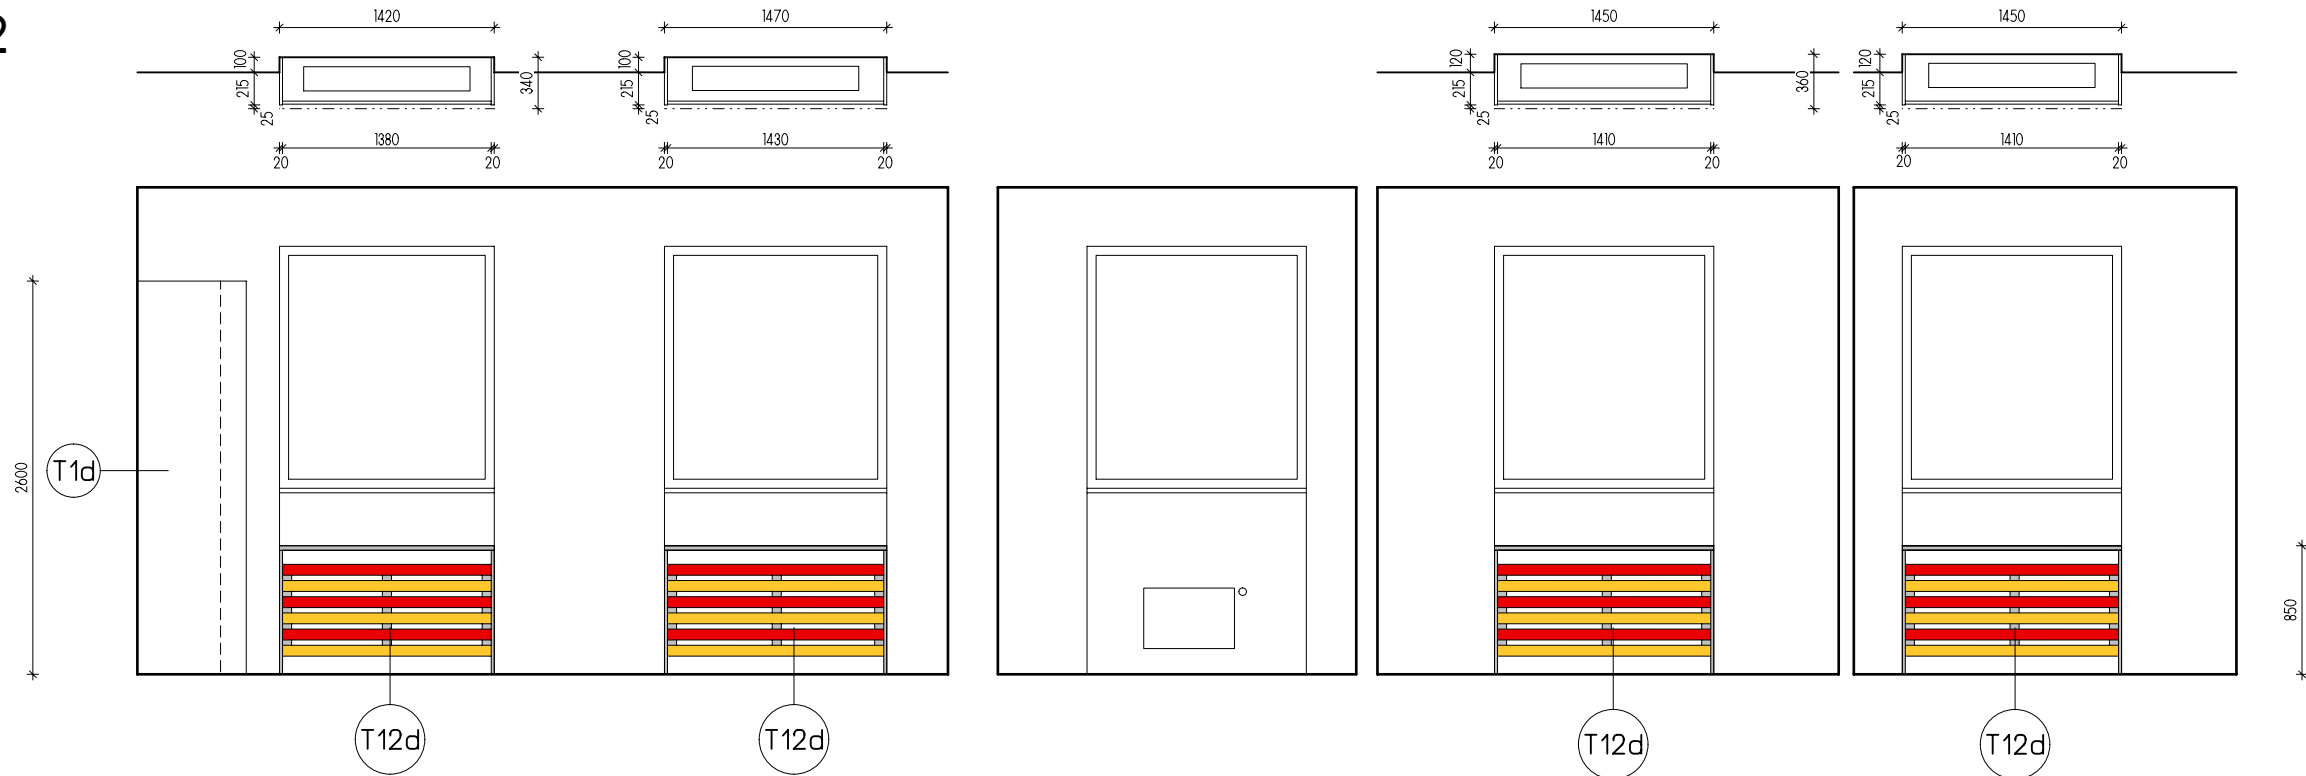

Třída - VODNÍCI

R-Projekt 07 Praha s.r.o. Ke Strašnické 8/1795, Praha 10 tel. 261 305 100, 261 305 101 e-mail: jiri.padevet@rprojekt07.cz	AKCE Vybavení interiéru MŠ Zelenečská čp. 500, Praha 9 – k.ú. Hloubětín	VED.PROJ.		ING. J. PADEVĚT	
		ZODP.PROJ.			
		SPOLUPR.			
		ZAK.Č.		0009 0079 40	
OBJEDNAVATEL Městská část Praha 14 Bratři Venclíků 1073 198 21 – Praha 9	VÝKRES Pohledy na stěny 3.NP – navrhovaný stav	STUPEŇ	DSP	D1.1	3.2d
		FORM.	2A4		
		MĚR.:	1:50		
		DATUM	06/2017	PROFESE	VÝKRES