



Pohled 1

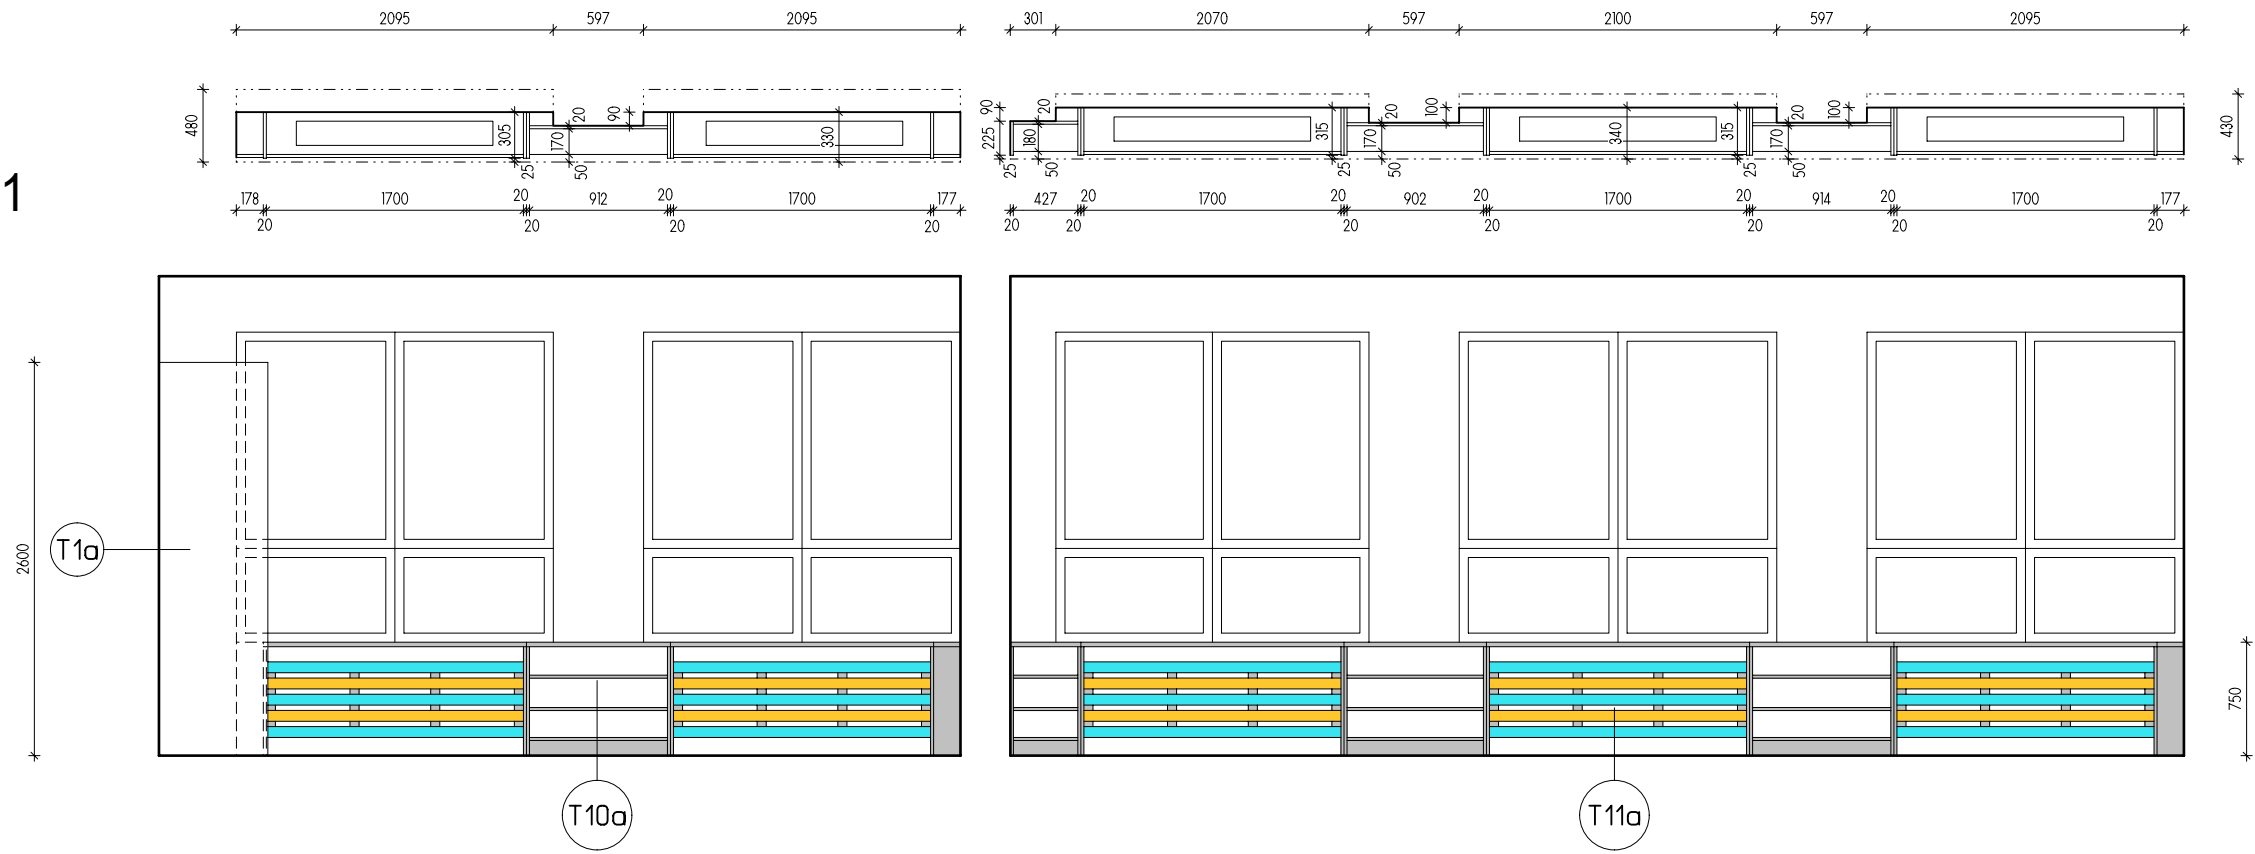

Pohled 2

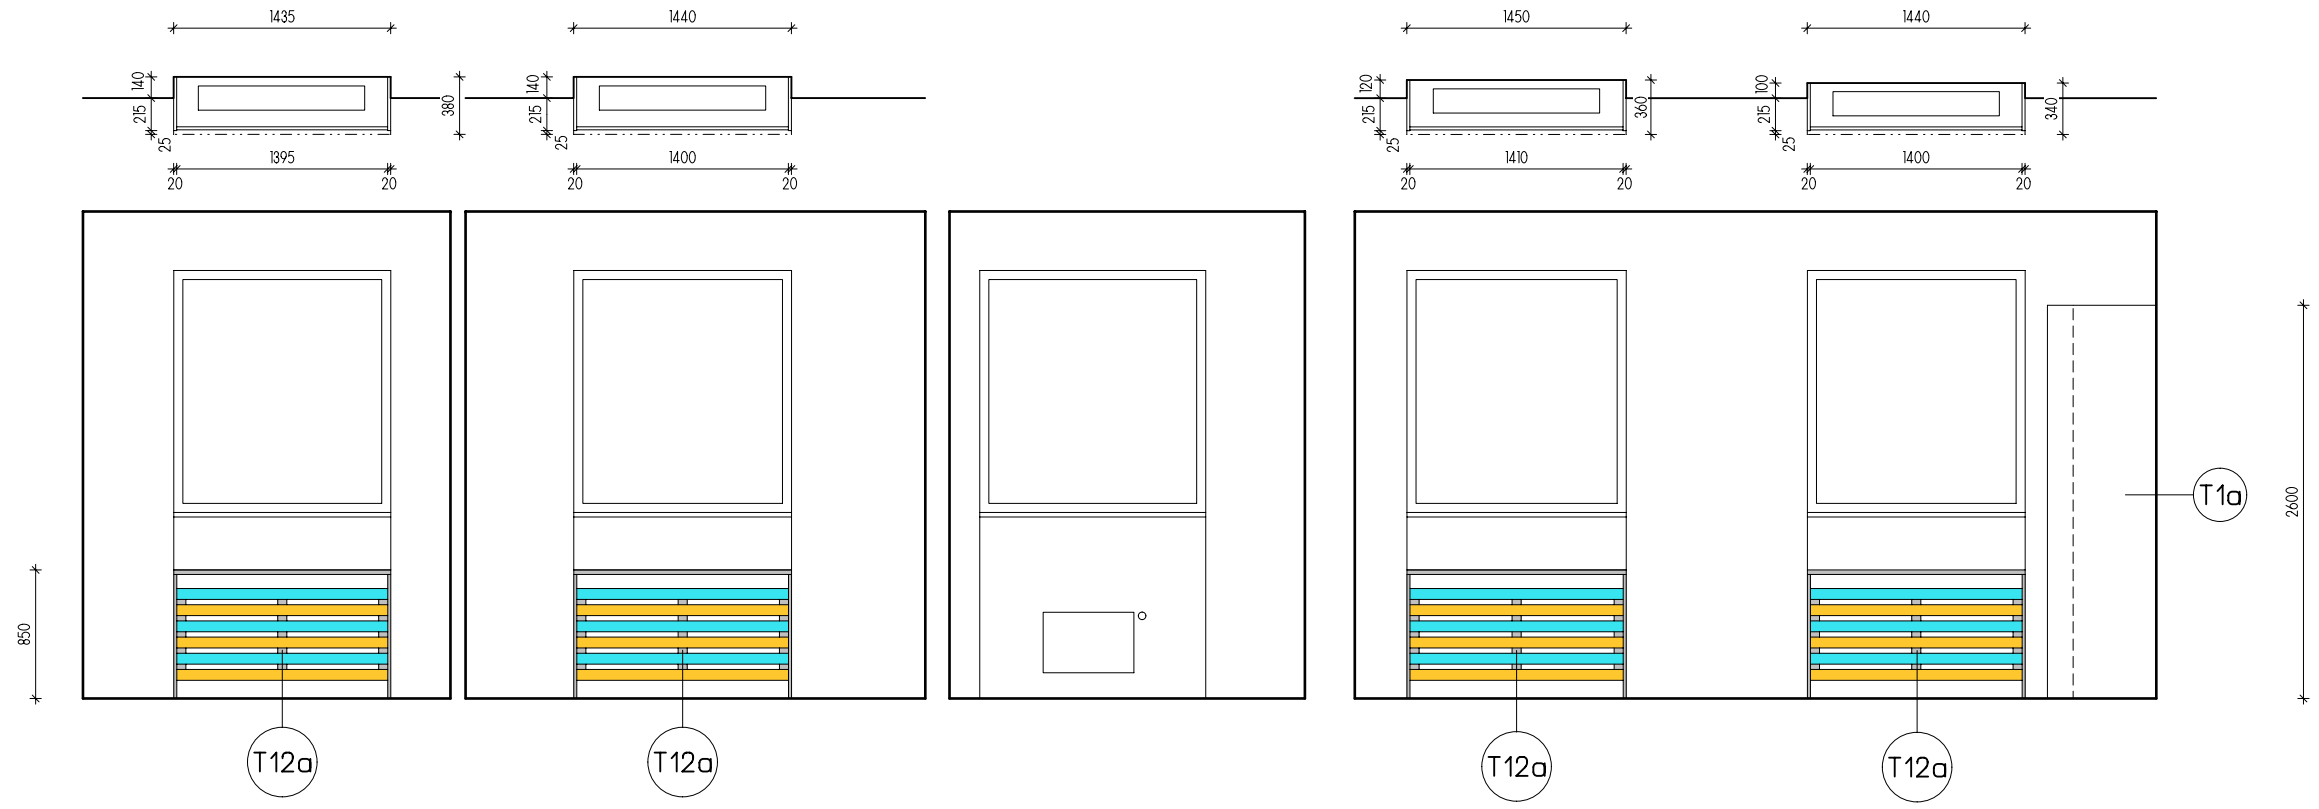

Třída - DRACI

|   |   |            |         |                 |        |
|---|---|------------|---------|-----------------|--------|
| <div>R-Projekt 07 Praha s.r.o.</div> <div>Ke Strašnické 8/1795, Praha 10</div> <div>tel. 261 305 100, 261 305 101</div> <div>e-mail: jiri.padevet@rprojekt07.cz</div> | <div>AKCE</div> <div>Vybavení interiéru</div> <div>MŠ Zelenečská čp. 500,</div> <div>Praha 9 – k.ú. Hloubětín</div> | VED.PROJ.  |         | ING. J. PADEVĚT |        |
|   |   | ZODP.PROJ. |         |                 |        |
|   |   | SPOLUPR.   |         |                 |        |
|   |   | ZAK.Č.     |         | 0009 0079 40    |        |
| <div>OBJEDNAVATEL</div> <div>Městská část Praha 14</div> <div>Bratří Venclíků 1073</div> <div>198 21 – Praha 9</div>  | <div>VÝKRES</div> <div>Pohledy na stěny 2.NP</div> <div>- navrhovaný stav</div>                                     | STUPEŇ     | DSP     | D1.1            | 3.1a   |
|   |   | FORM.      | 2A4     |                 |        |
|   |   | MĚR.:      | 1:50    |                 |        |
|   |   | DATUM      | 06/2017 | PROFESE         | VÝKRES |