



Půdorys

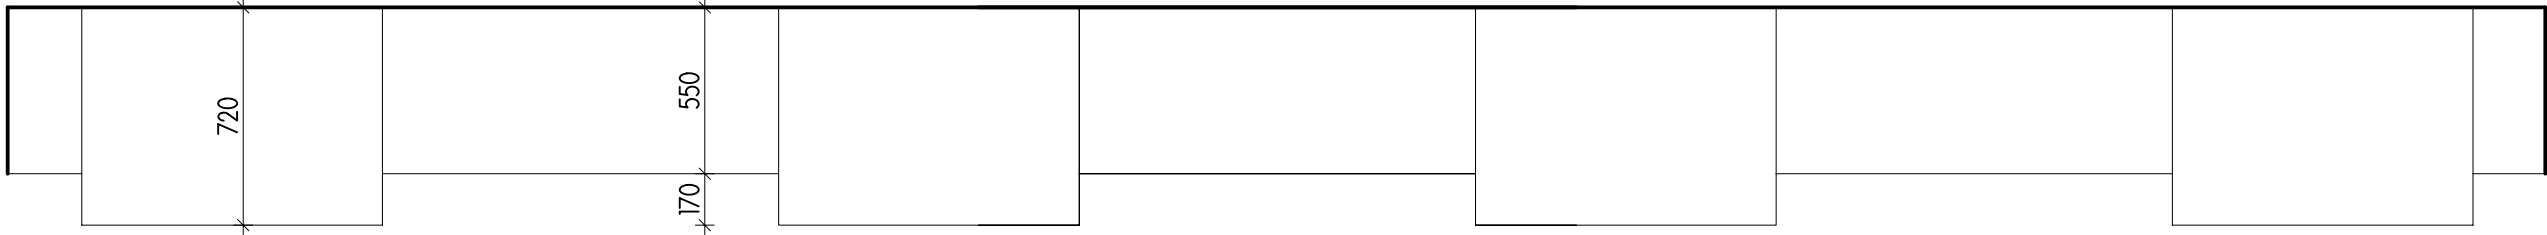

Pohled

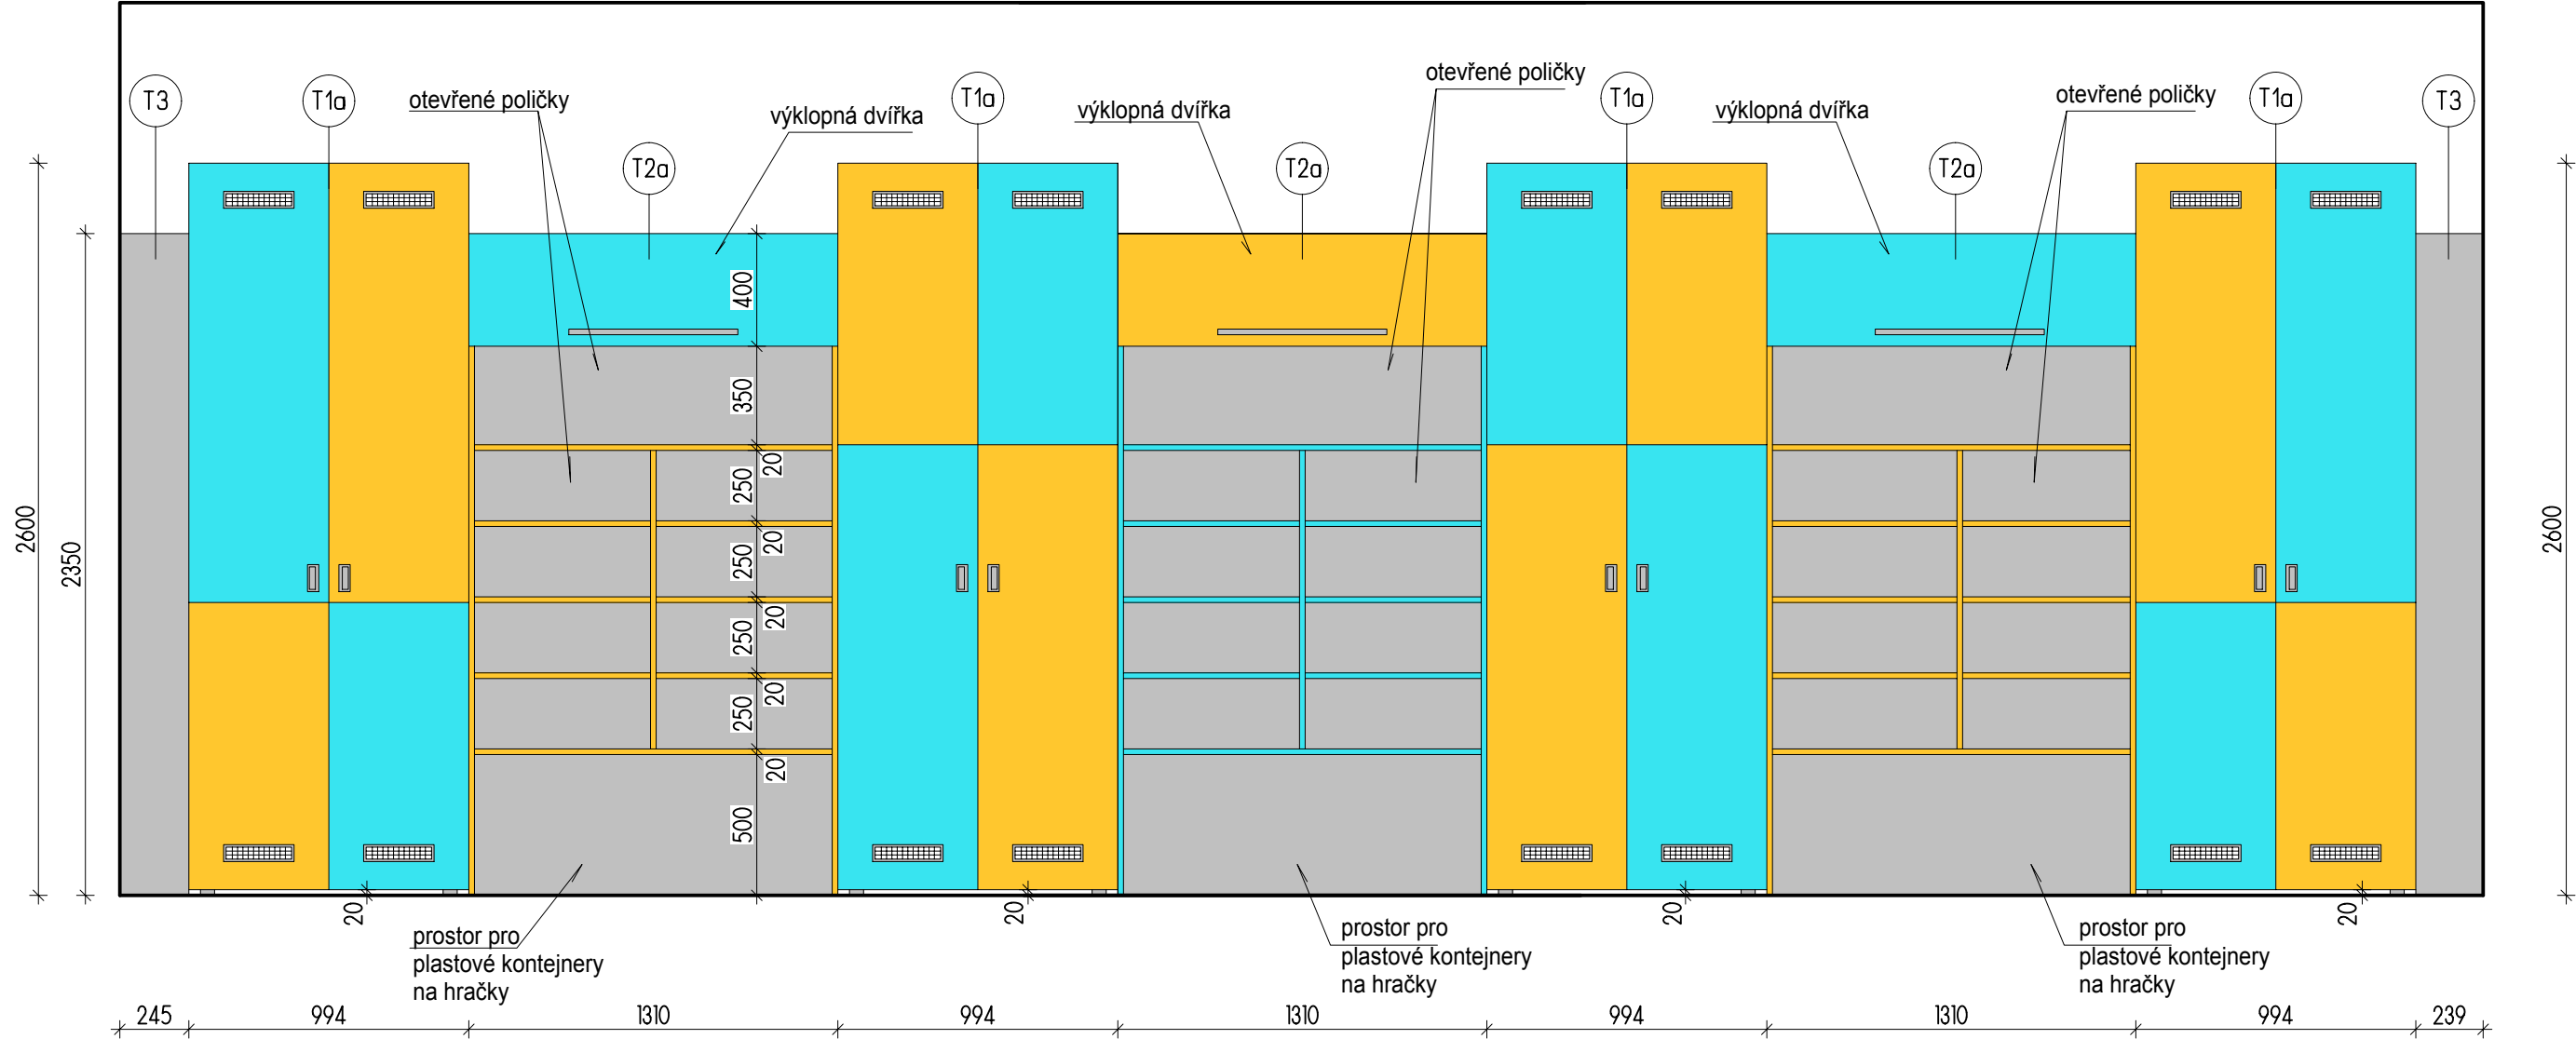

- T1a - skříňky na matrace a lůžkoviny pro 7 dětí
- T2a - otevřená skříňka s poličkami a prostorem pro kontejnery
- T3 - výkryt ke stěně

R-Projekt 07 Praha s.r.o. Ke Strašnické 8/1795, Praha 10 tel. 261 305 100, 261 305 101 e-mail: jiri.padevet@rprojekt07.cz	AKCE Vybavení interiéru MŠ Zelenečská čp. 500, Praha 9 – k.ú. Hloubětín	VED.PROJ.		ING. J. PADEVĚT	
		ZODP.PROJ.			
		SPOLUPR.			
		ZAK.Č.		0009 0079 40	
OBJEDNAVATEL Městská část Praha 14 Bratří Venclíků 1073 198 21 – Praha 9	VÝKRES Detail skříně	STUPEŇ	DSP	D1.1 AS	4.a
		FORM.	2A4		
		MĚŘ.:	1:25		
		DATUM	06/2017		
				PROFESE	VÝKRES