



ORTOFOTOMAPA NA PODKLADU KATASTRÁLNÍ MAPY





MAPA - SITUACE ŠIRŠÍCH VZTAHŮ

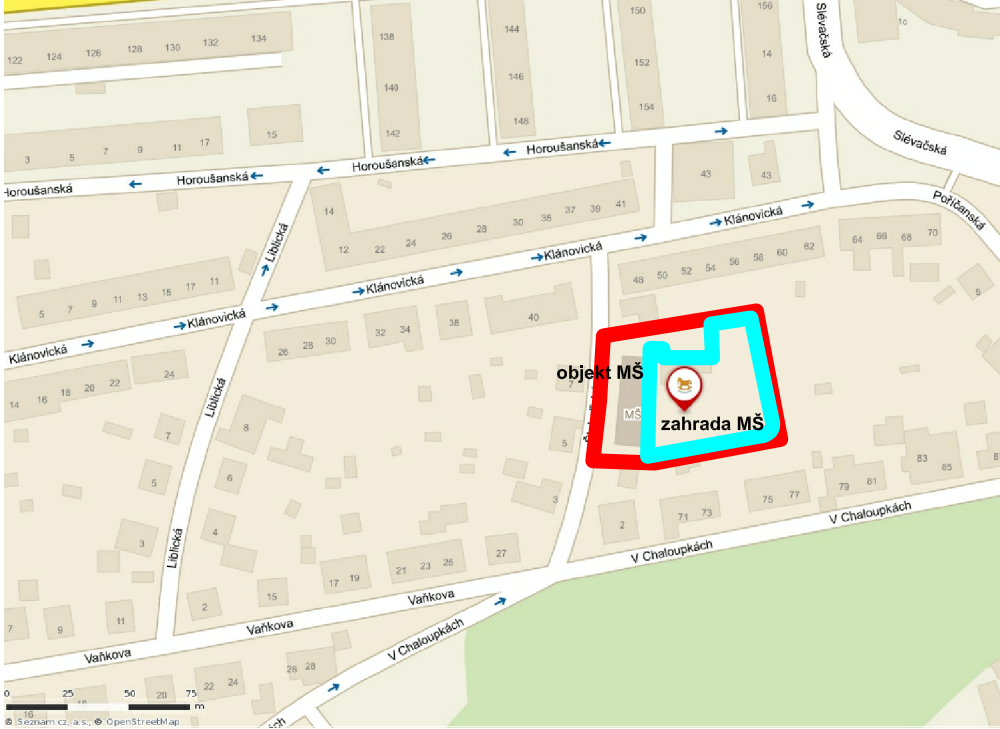

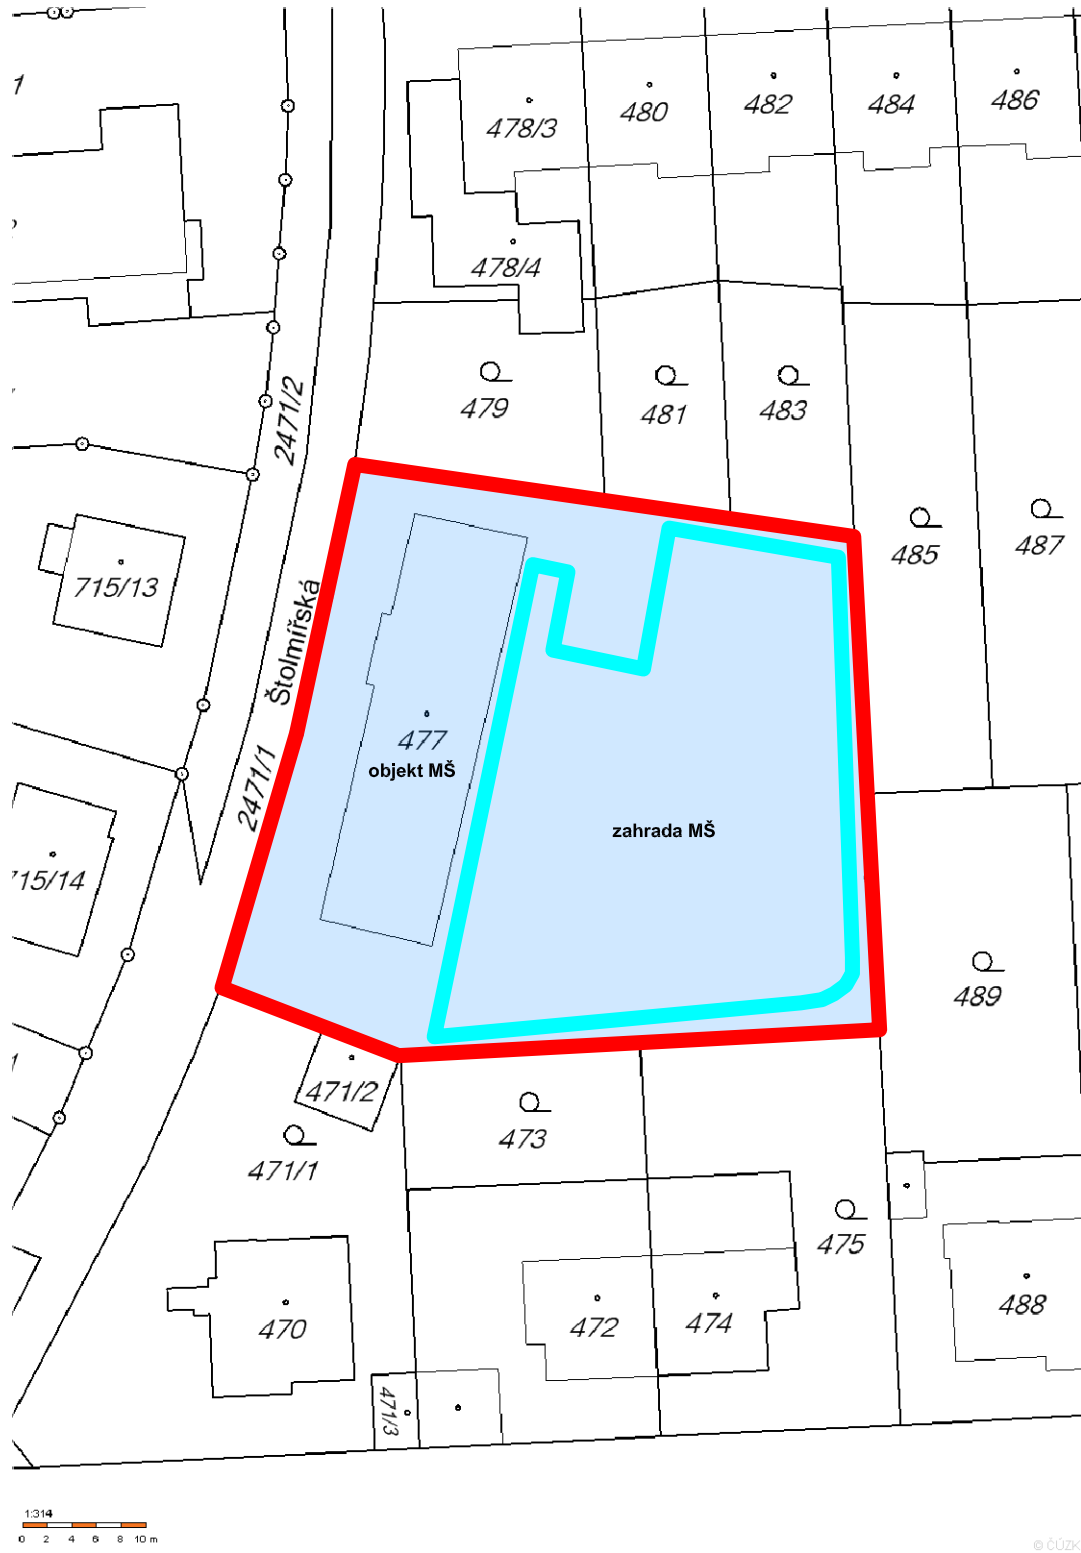

KATASTRÁLNÍ MAPA



LEGENDA:

-  CELÝ AREÁL OPLOCENÉ MŠ
-  ŘEŠENÁ ČÁST AREÁLU MŠ - ZAHRADA

Pozn.:Technická zpráva je nedílnou součástí projektové dokumentace.

Orientace		<div></div>		<div>PROJECT <b>K7</b> s. r. o.</div> <div>Nová 87 Hýskov 267 06 IČ: 054 12 625</div>		<div></div>	
ÚROVEŇ TERÉNU = 234 - 234,5 m.n.m.				B.p.v.			
Zodp. projektant:		Ing. arch. K. Šídlářová		J. Plachty 26, 150 00, Praha 5		Číslo parčí:	
Koordinace:		Ing. Kateřina Jirásková					
Majitel:		Hlavní město Praha		Mariánské náměstí 2/2, Staré Město, Praha 1			
Investor:		Městská část Praha 14		Bratři Vencloví 1073, 198 21 Praha 9			
Katastr:		č. parc.: 477		k. ú.: Hloubětín			
Název akce:				<div>POLYTECHNICKÁ ZAHRADA ŠTOLMÍŘSKÁ, Černý Most</div>			
Část projektu:		C - SITUACE		Formát:		A3	
Název dokumentu - výkresu:				Datum:		02 / 2017	
				Stupeň:		DPS	
				Měřítko:		1:500	
SITUACE ŠIRŠÍCH VZTAHŮ				Č. výkresu:		C01	