


PARÉ:

AUTORIZACE:

R-Projekt 07 Praha s.r.o.  Ke Strašnické 8/1795, Praha 10 tel. 261 305 100, 261 305 101 e-mail: jiri.padevet@rprojekt07.cz	AKCE  Stavební úpravy a změna využití školnického bytu na kmenovou učebnu se zázemím - ZŠ Chvaletická Chvaletická 4/ čp. 918 Praha 9 - k.ú. Hloubětín	VED.PROJ.		ING. JIŘÍ PADEVĚT	
		ZODP.PROJ.		ING. JIŘÍ PADEVĚT	
		SPOLUPR.		FLOSMAN JIŘÍ	
		ZAK.Č.			
OBJEDNAVATEL  ZŠ Chvaletická Chvaletická 918 198 00 Praha 14	VÝKRES  Schéma rozvodnice R1	STUPEŇ	DPS	D.1.4 E	03
		FORM.	5A4		
		MĚŘ.	1 : N		
		DATUM	01/2017		
				PROFESE	ČÍSLO

ROZMĚRY 1:10

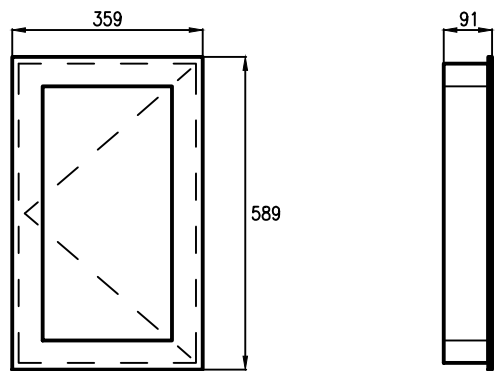

ROZVADĚČ R1

DRUH ROZVADĚČE	: OCELOPLECHOVÝ
ROZMĚRY	: 589/359/91
POLOHA	: POD OMÍTKOU
POŽÁRNÍ KLASIFIKACE	: N/A
ZKRATOVÁ ODOLNOST	: I <sub>ks</sub> = 6kA
KRYTÍ	: IP30
PŘÍVOD	: ZESPODA
VÝVODY	: NAHORU
BARVA	: RAL 9010 – BÍLÁ


NAPÁJECÍ SÍŤ:	3PEN,50Hz 400/ 230V, TN–C–S
OCHRANA PŘED NEB.DOTYKOVÝM NAPĚTÍM	
PROVEDENA DLE NORMY	
ČSN 33 2000–4–41 ed.2 (8/ 2007)+Z1(4/ 2010):	
<u>ZÁKLADNÍ:</u>	IZOLACÍ, KRYTY NEBO PŘEPÁŽKY (viz.odst.411)
OCHRANNÁ OPATŘENÍ:	AUT. ODPOJENÍ OD ZDROJE (viz.odst.412),
	UZEMNĚNÍ,POSPOJENÍ (viz.odst.415.2)
<u>ZVÝŠENÁ:</u>	DVOJITÁ NEBO ZESÍLENÁ IZOLACE
<u>DOPLŇKOVÁ:</u>	PROUDOVÝM CHRÁNIČEM (viz.odst. 415.1)

VNĚJŠÍ VLIVY DLE ČSN 33 200–5–51 ed.3 (4/ 2010)+Z1(1/ 2014)


BEZPEČNOSTNÍ TABULKY :


- 0102 – POZOR, NAPĚTÍ ŽIVOTU NEBEZPEČNÉ  
4301 – NEHAS VODOU ANI PĚNOVÝMI PŘÍSTROJI

Vypracoval: JIŘÍ FLOSMAN	AKCE: Stavební úpravy – elektroinstalace	Investor:	Listů: 5
Kontroloval: JIŘÍ FLOSMAN		Obsah:	List: 2
Datum : 12/2016		SCHÉMA ROZVODNICE R1	

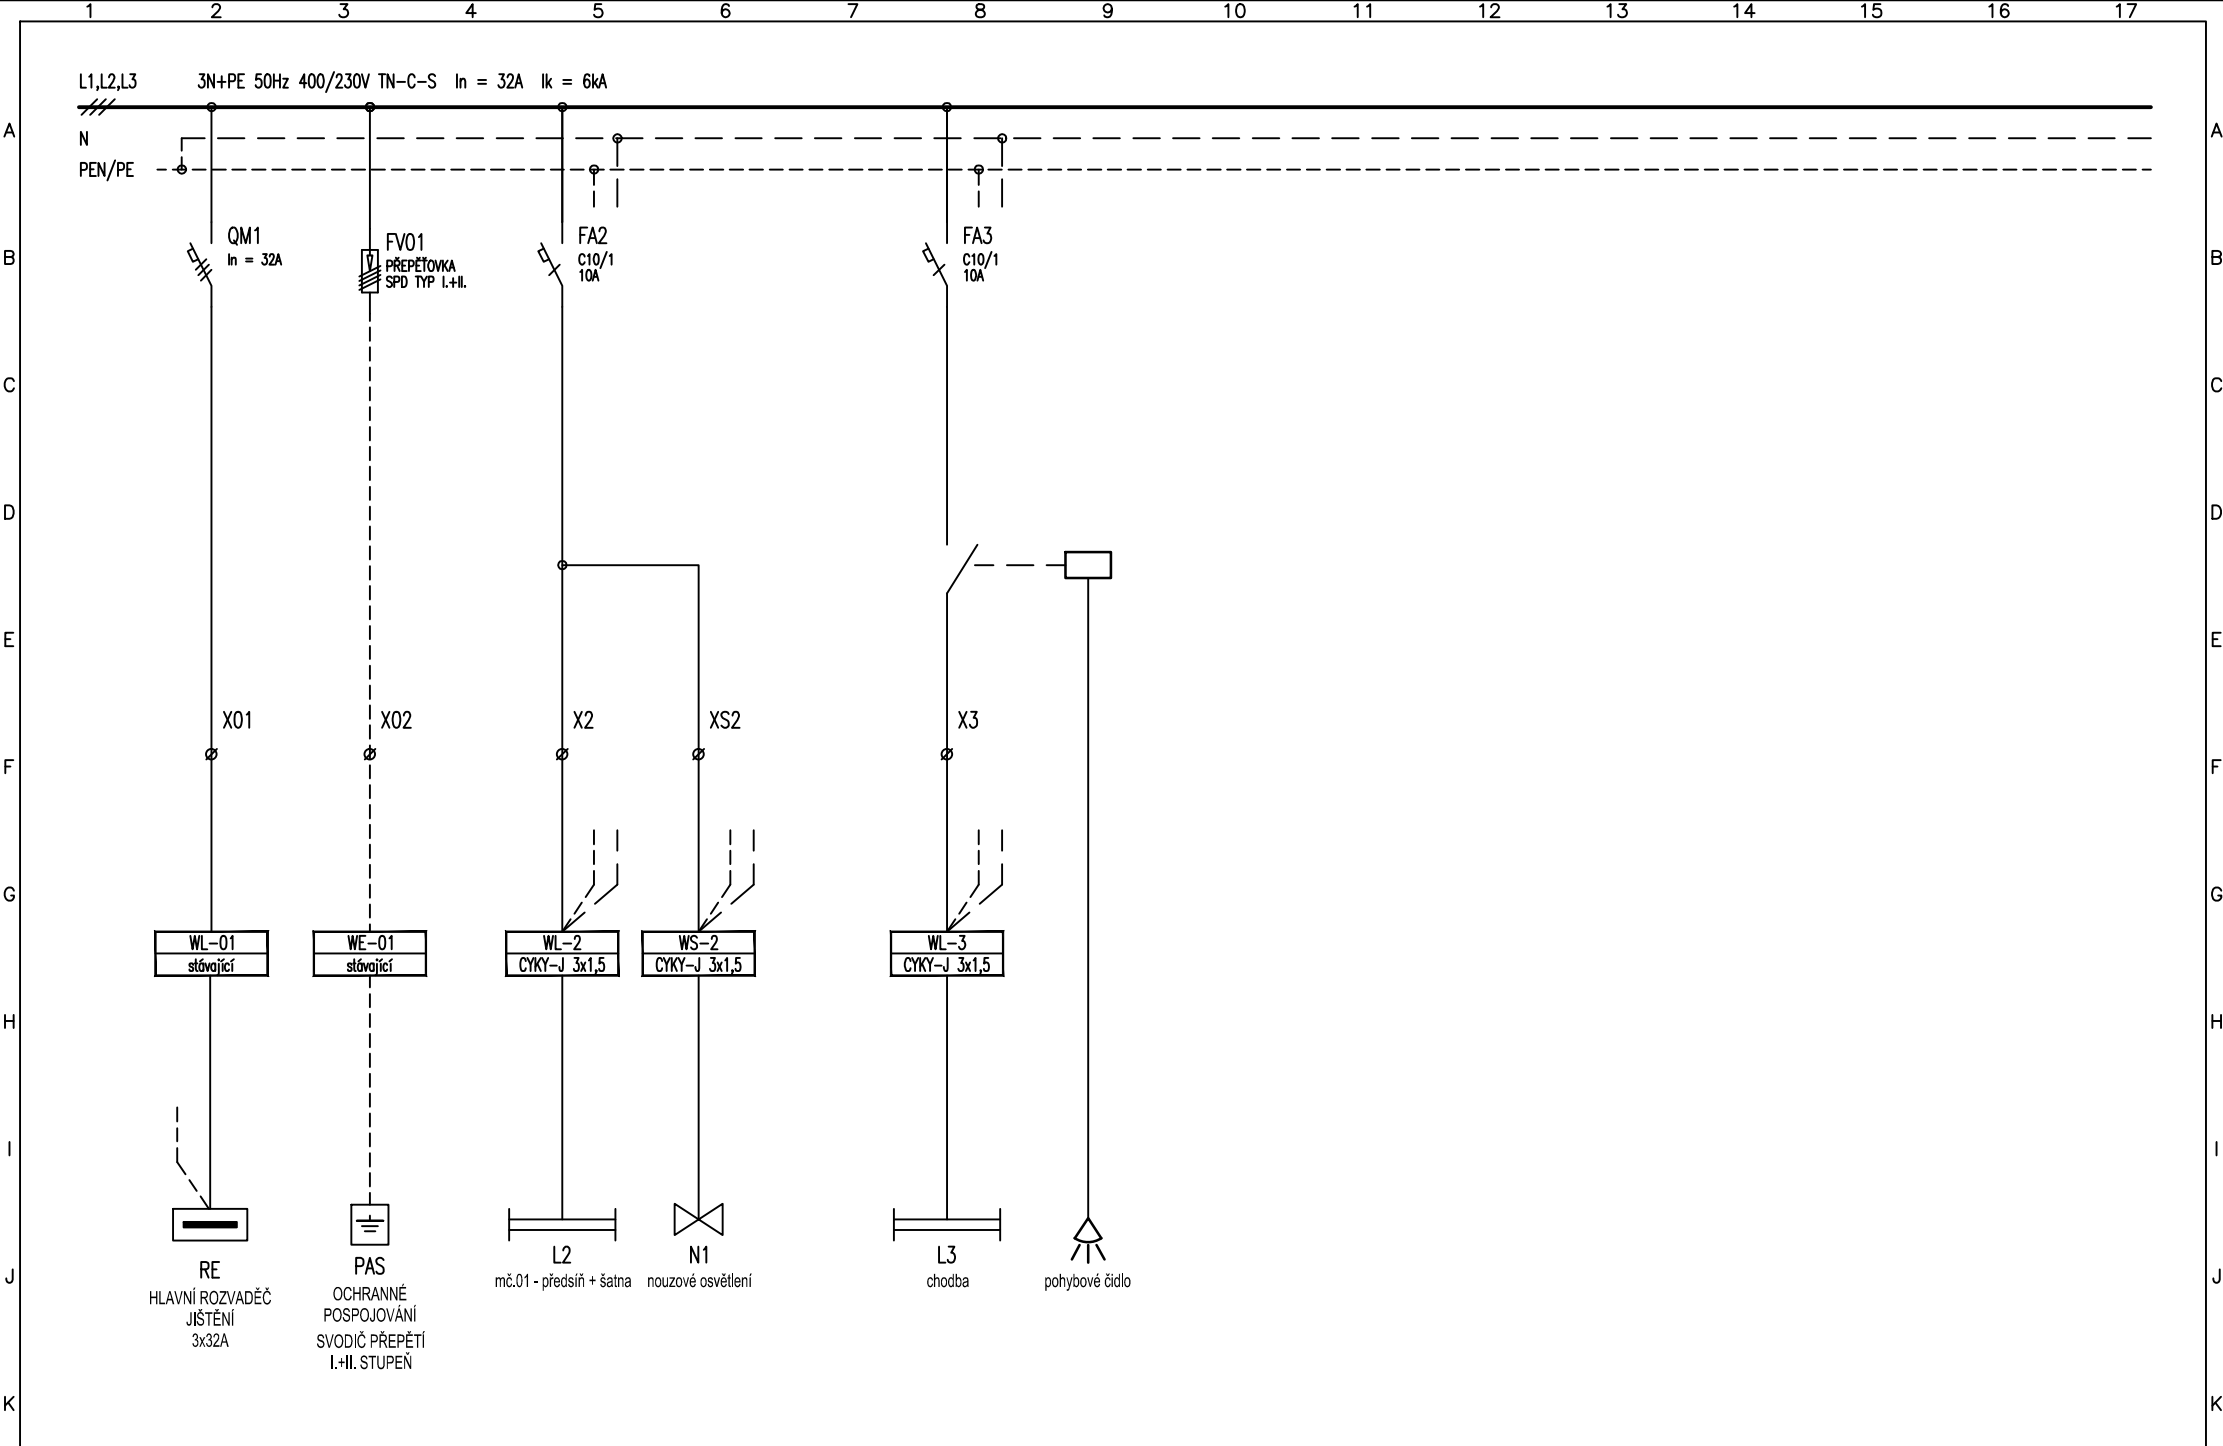

1	2	3	4	5	6	7	8	9	10	11	12	13	14	15	16	17
Vypracoval: Jiří FLOSMAN			AKCE:  Stavební úpravy – elektroinstalace					Investor:								Listů: 5
Kontroloval: Jiří FLOSMAN								Obsah:								List: 3
Datum : 12/2016								SCHÉMA ROZVODNICE R1								

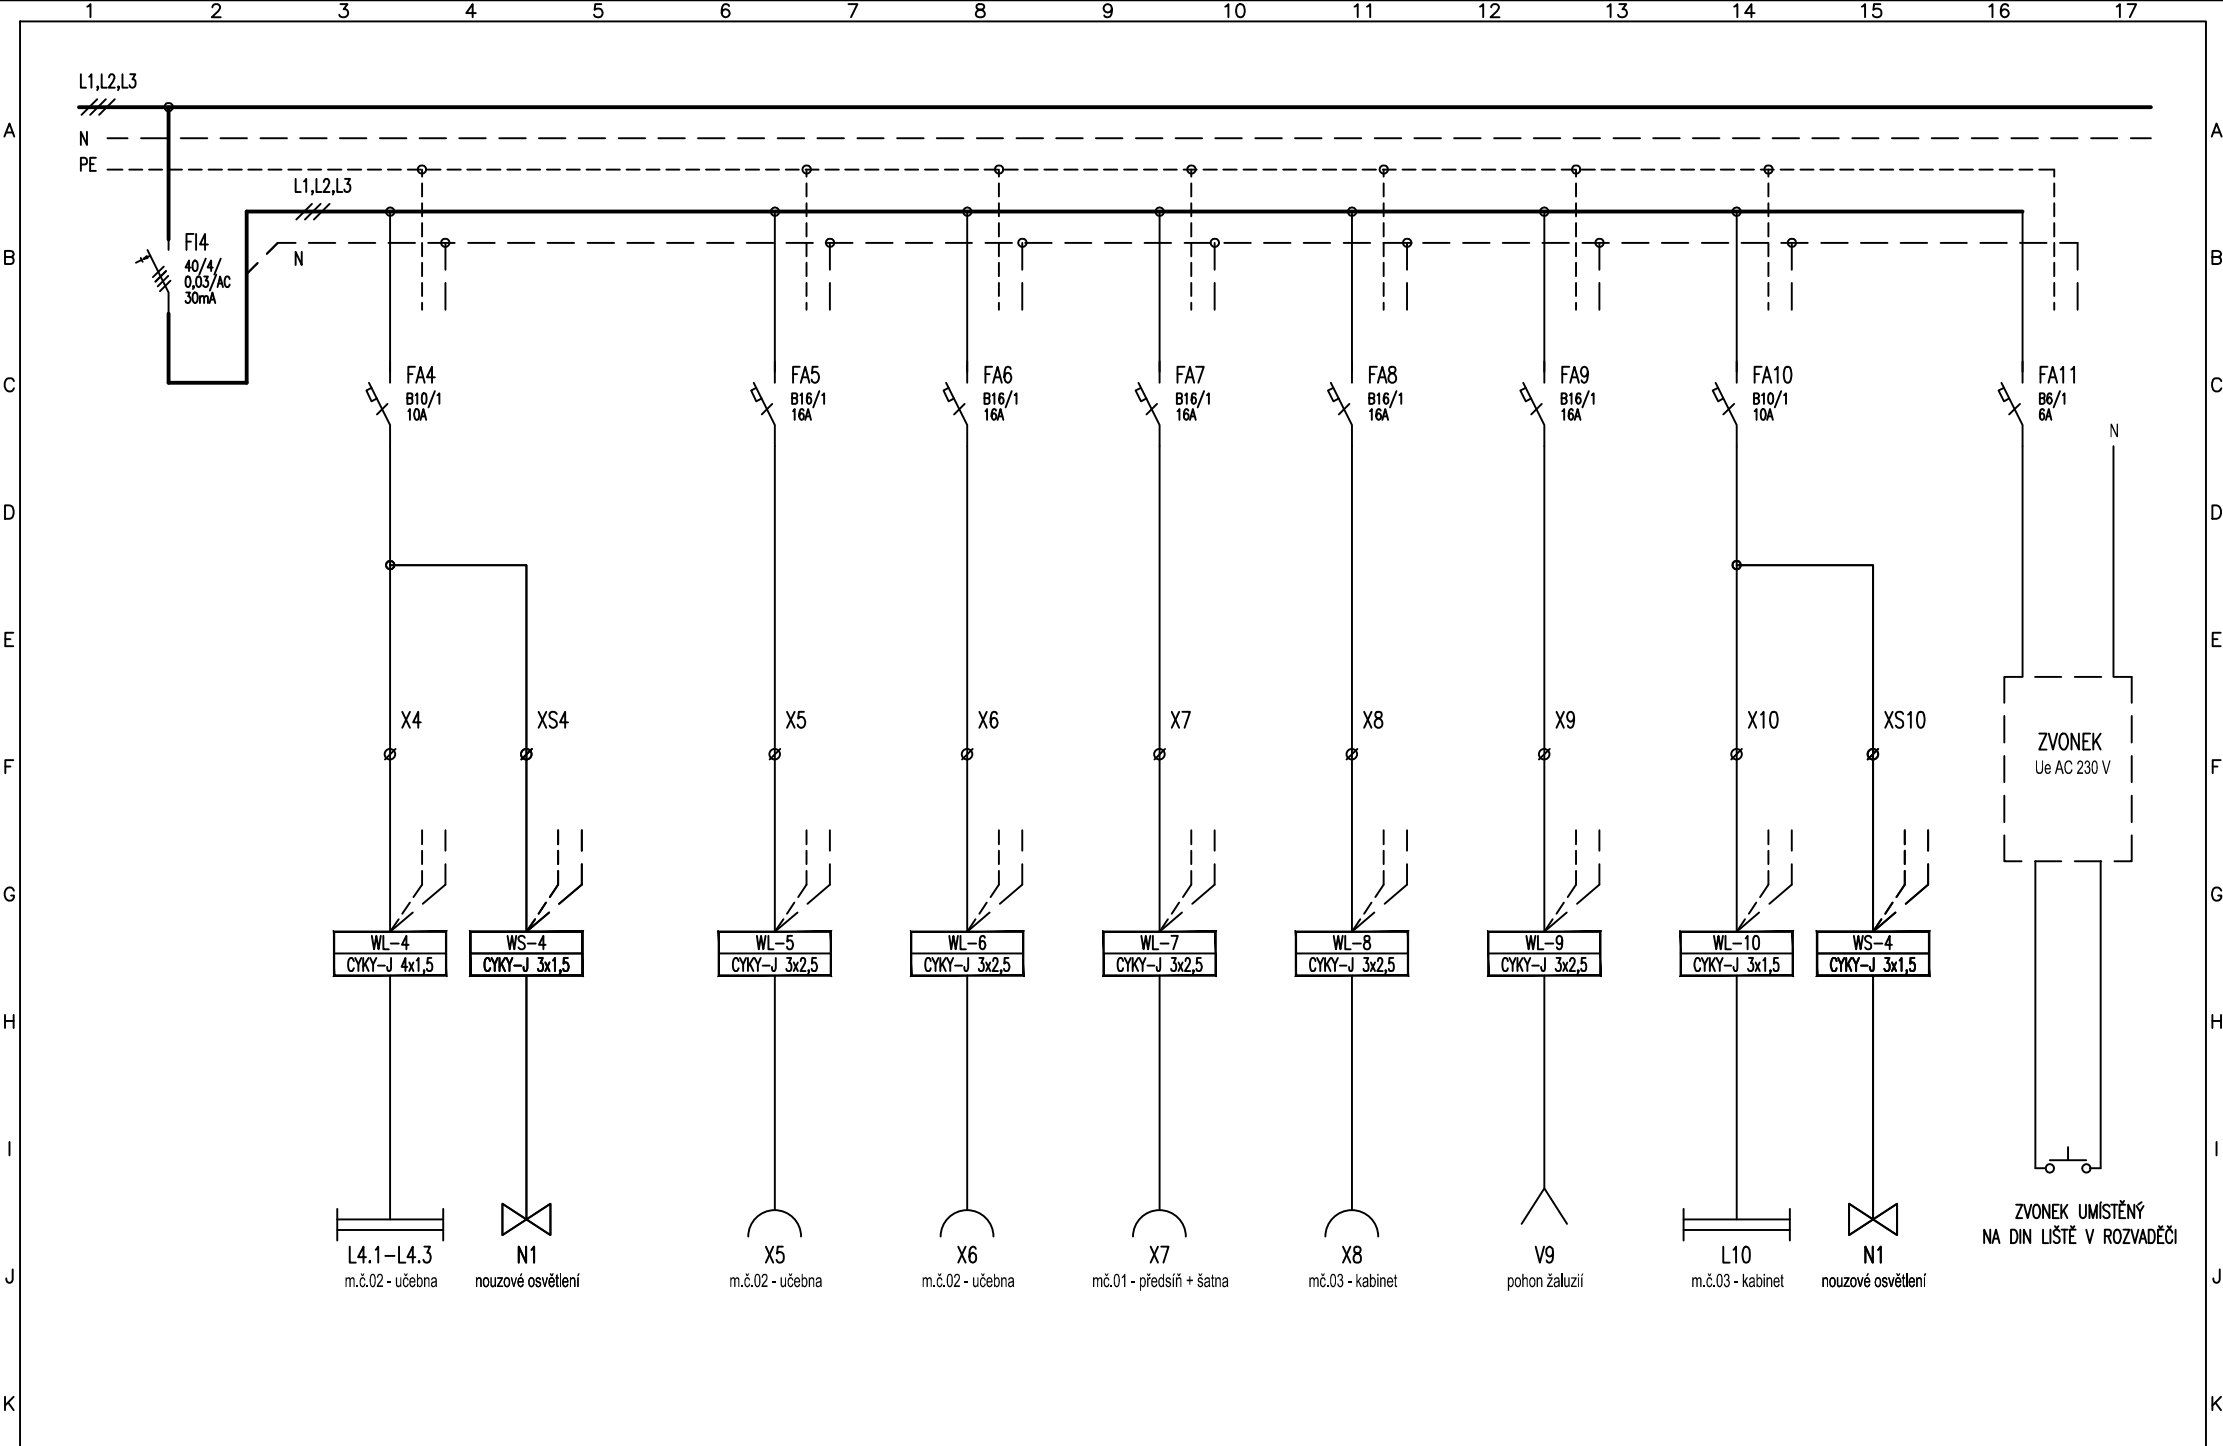

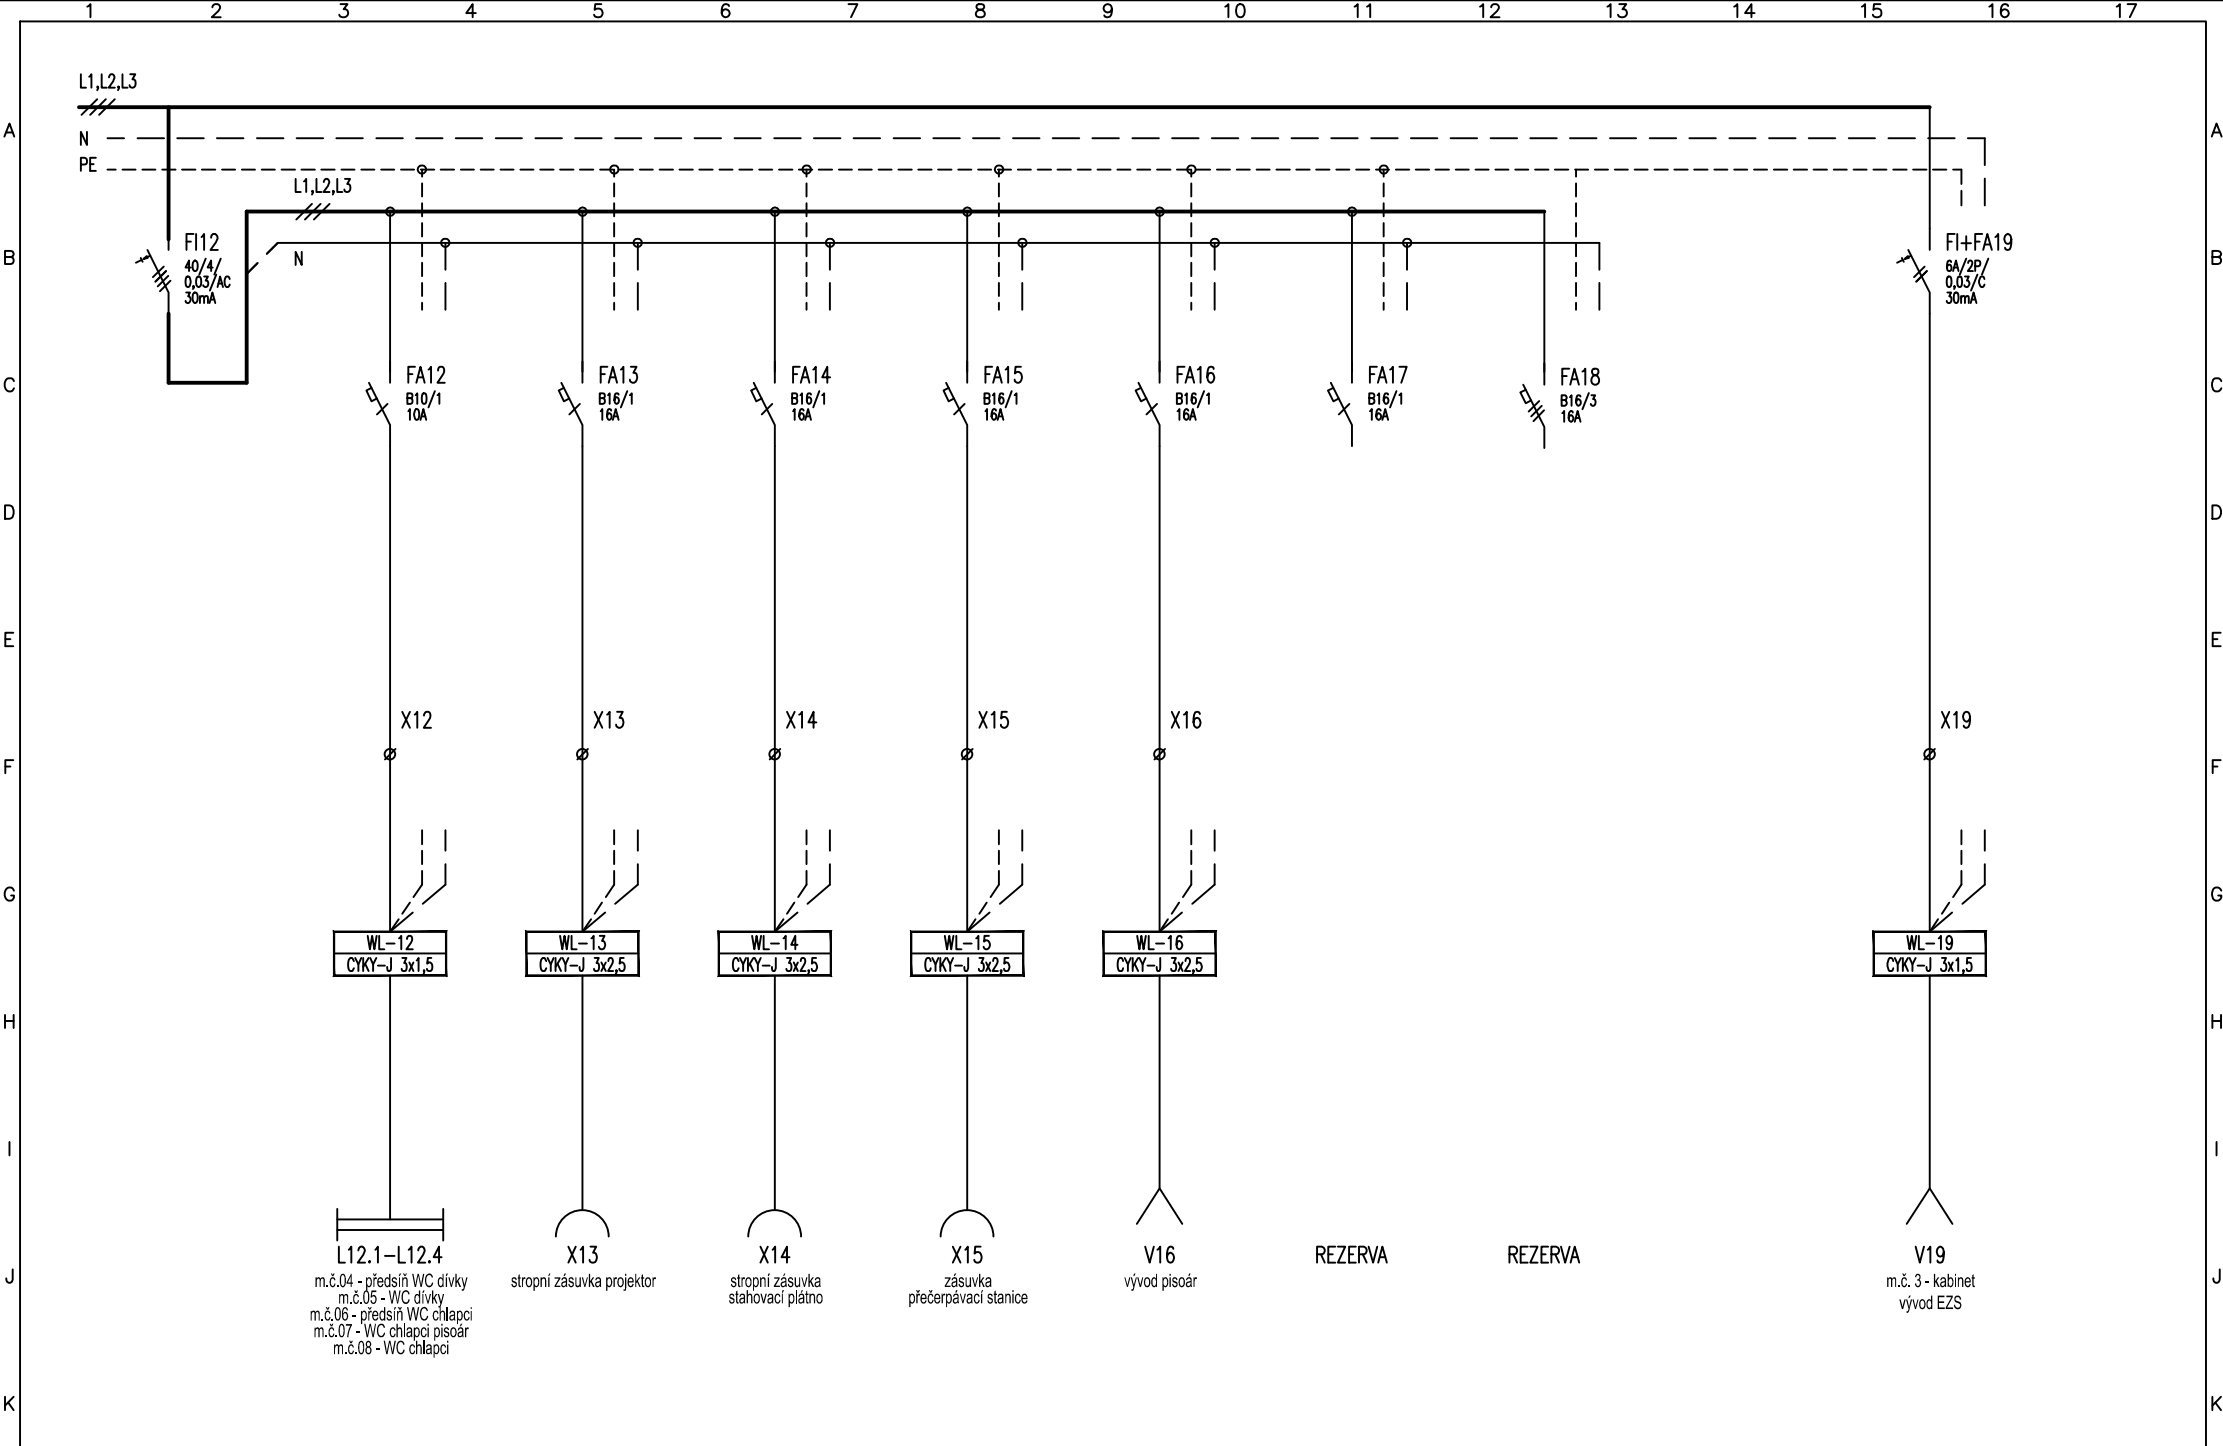

Vypracoval: JIŘÍ FLOSMAN		AKCE: Stavební úpravy – elektroinstalace	Investor:		Listů: 5
Kontroloval: JIŘÍ FLOSMAN			Obsah:		List: 5
Datum : 12/2016			SCHÉMA ROZVODNICE R1		