



Pohled jihovýchodní

JV



Pohled severozápadní

SZ

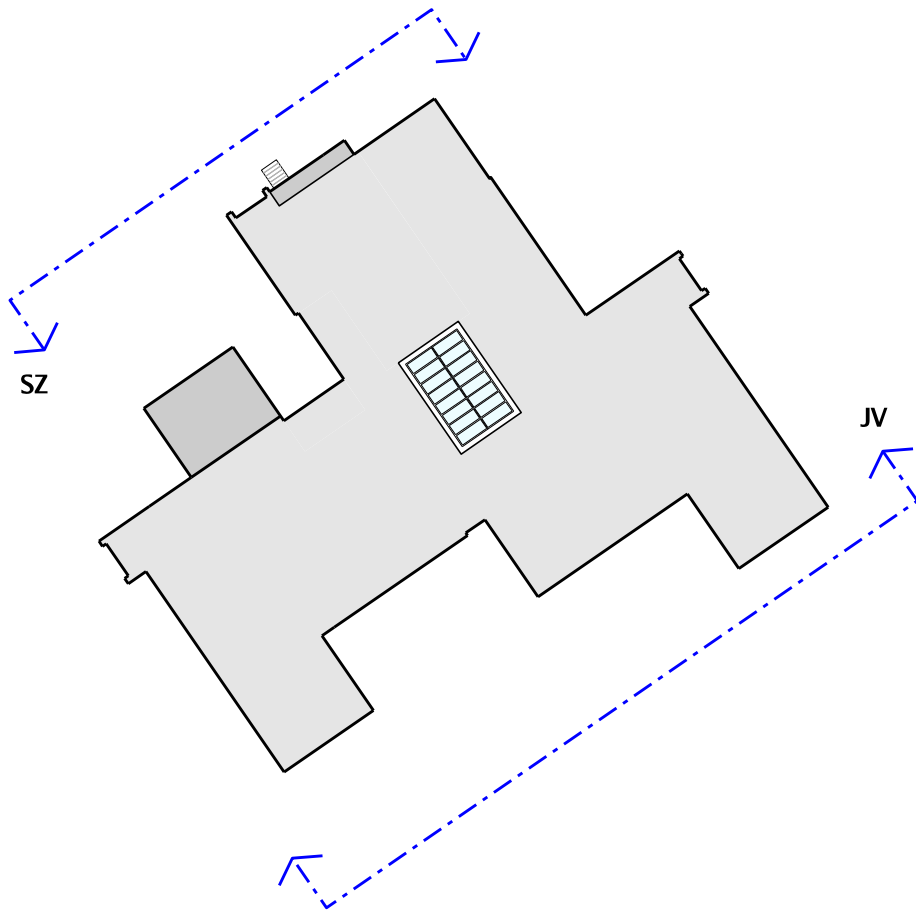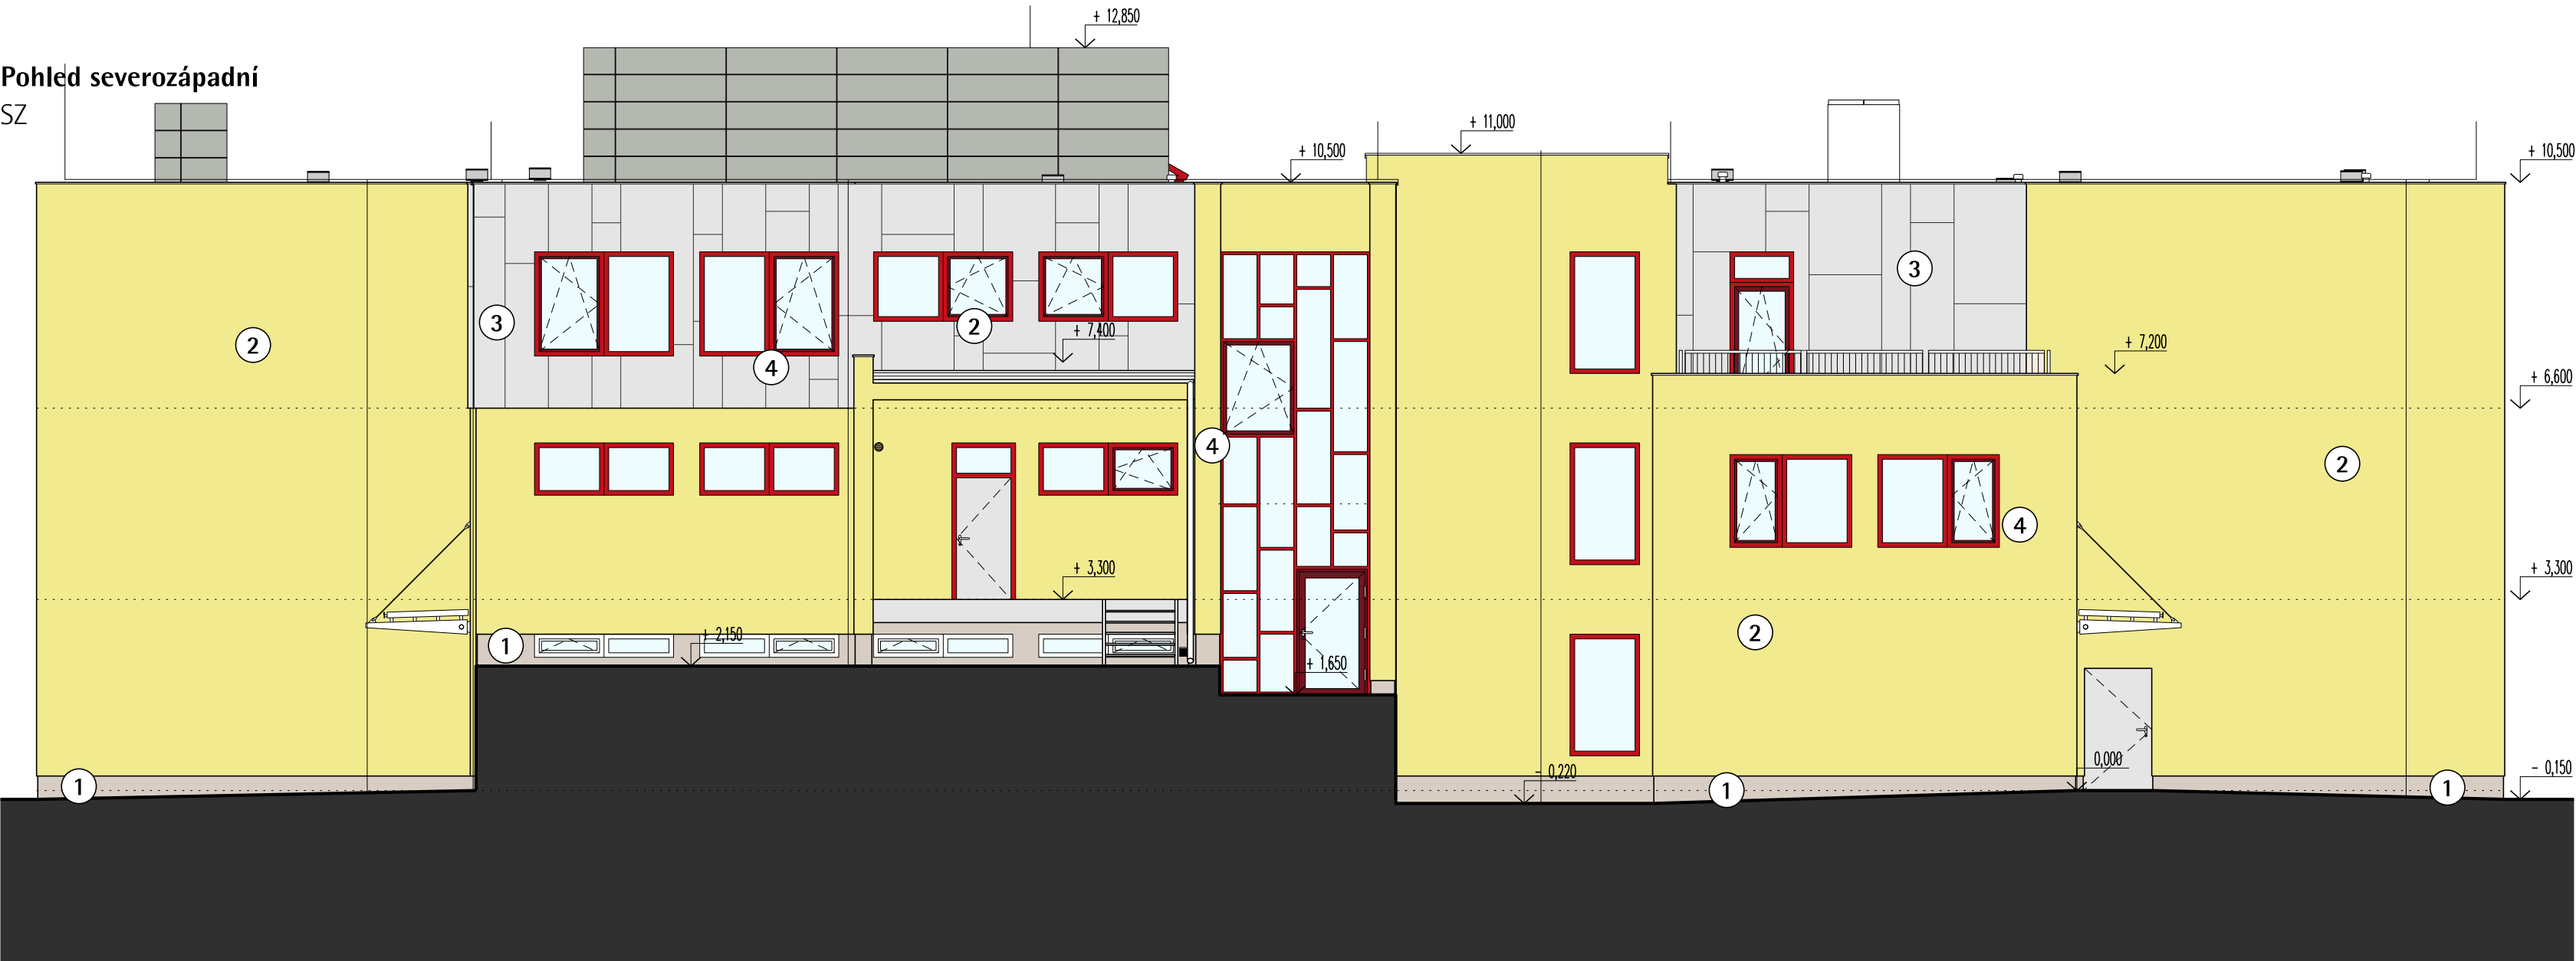

Legenda materiálů		
①	Soklová omítka	běžová odpovídající přibližně Baumit M326
②	Omítka	žlutá odpovídající přibližně Baumit 0023
③	Cementotřískové desky	přírodní (šedá) odpovídající přibližně RAL 7001
④	Hliníková okna	RAL 3020 (rám), RAL 3032 (křídlo) červená

Paré		Počátek 0/0 (projekt, m) lokální systém Výška ±0.00 (projekt, m) 239,99 m Bpv (podlaha 1.NP)
------	---	--

Projekt		Rekonstrukce domova důchodců Bojčenkova 1099, 198 00 Praha 14 – Černý Most			
Investor		Městská část Praha 14 Bratři Vendlíků 1073, 198 21 Praha 9 IČ 00231312			
Architekt ať generální projektant		Dvořák architekti, s.r.o. Krakovská 5, 110 00 Praha 1 IČ 27134822 T 776 272 435, E jan.dvorak@d-arch.cz		Ing. Jan Dvořák	
Stupeň	4	DSP			
Část	D	Dokumentace stavebního objektu			
Profese	1.1	Architektonicko-stavební řešení			
Zodpovědný projektant části		Dvořák architekti, s.r.o. Krakovská 5, 110 00 Praha 1 IČ 27134822 T 774 712 435, E katerina.havlova@d-arch.cz		Ing. arch. Kateřina Havlová	
Razítko	Název výkresu			Číslo výkresu	
	Pohledy JV, SZ			b.10	
	Datum 01/2017		Měřítko M 1:100		
168.Pohledy.dgn CAD-soubor		168-4 . projekt stupeň		D.1.1 . část	
				b.10 . číslo výkresu	
				a rev	