







 


 
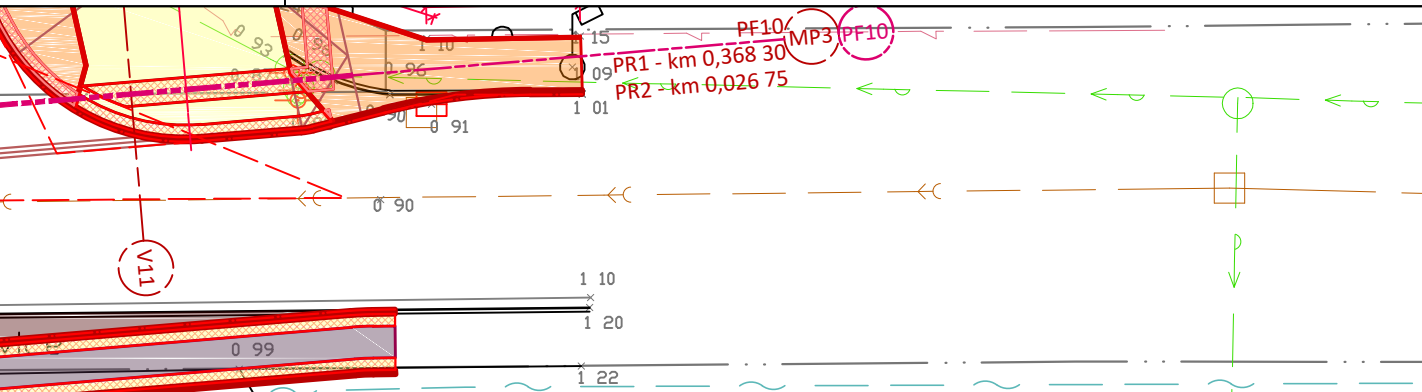





LEGENDA ODVODNĚNÍ				
	33,1 m	LINIOVÝ ŽLABY S ROŠTEM Š. 140mm		
1352/1				
LEGENDA STÁVAJÍCÍ INŽENÝRSKÉ SÍTĚ				
	PVK - KANALIZACE - DEŠŤOVÁ			
	PVK - KANALIZACE - SLAŠKOVÁ			
	PRE - METALICKÝ KABEL			
	PRE - KABEL NN			
	PRE - KABEL VN			
	TCP - KABEL VO.			
	ČD-TELEMATIKA - ŠZDC			
	PVK - VODOVOD			
	PVK - VODOVOD - ZÁLOHA			
	CETIN - METALICKÝ KABEL			
	CETIN - OPTICKÝ KABEL			
				
GENERÁLNÍ PROJEKTANT:		PK FLORA spol. s r. o. Vinohradská 2133/138, 130 00 Praha 3 +420 775 291 190 plhon@pkflora.cz, zobacova@pkflora.cz IČ: 29156556, DIČ: CZ29156556		RAŽÍTKO, PODPIS:
				
INVESTOR:		MĚSTSKÁ ČÁST PRAHA 14 Bratří Venclíků 1073; 198 21 Praha 9		RAŽÍTKO, PODPIS:
				
ZODPOVĚDNÝ PROJEKTANT:		PODPIS:	VYPRACOVAL:	HLAVNÍ PROJEKTANT:
DOMINIK PLHOŇ			LUKÁŠ BŘEZINA	DOMINIK PLHOŇ
ČÁST PROJEKTOVÉ DOKUMENTACE:			STAVEBNÍ OBJEKT:	
C - STAVEBNÍ ČÁST			SO 101 - Komunikace, zpevněné plochy - odvodnění	
NÁZEV STAVBY:				
REKONSTRUKCE A STAVBA CHODNÍKU				
ulice Tálínská, Hlavní město Praha				
úsek ulice bezejmenná (zastávka BUS Tálínská) - ulice Černičná (poliklinika)				
VÝKRES:				
SITUACE - NÁVRH				
ZAKÁZKOVÉ ČÍSLO:	DATUM:	MĚŘÍTKO:	STUPEŇ PD:	ČÍSLO PŘÍLOHY:
011/2017	06/2017	1 : 250	DSP	C 2.2
				ČÍSLO PARÉ: