LEGENDA ČERPADEL

větev č.	m3/h	DN
1	3,70	40
2	8,06	65
3	7,09	50
4	2,20	32
5	2,50	32

LEGENDA

1 - Plynový, stacionární, kondenzační dvojkotel
o jmenovitém výkonu 2x 240 kW,
s modulací výkonu 50-240 kW

2 - Expanzomat o objemu 500 l, PN 6 bar

3 - Nerez bojler o objemu 500 l, topná vložka 2,6 m2

ŘEZ A-A´

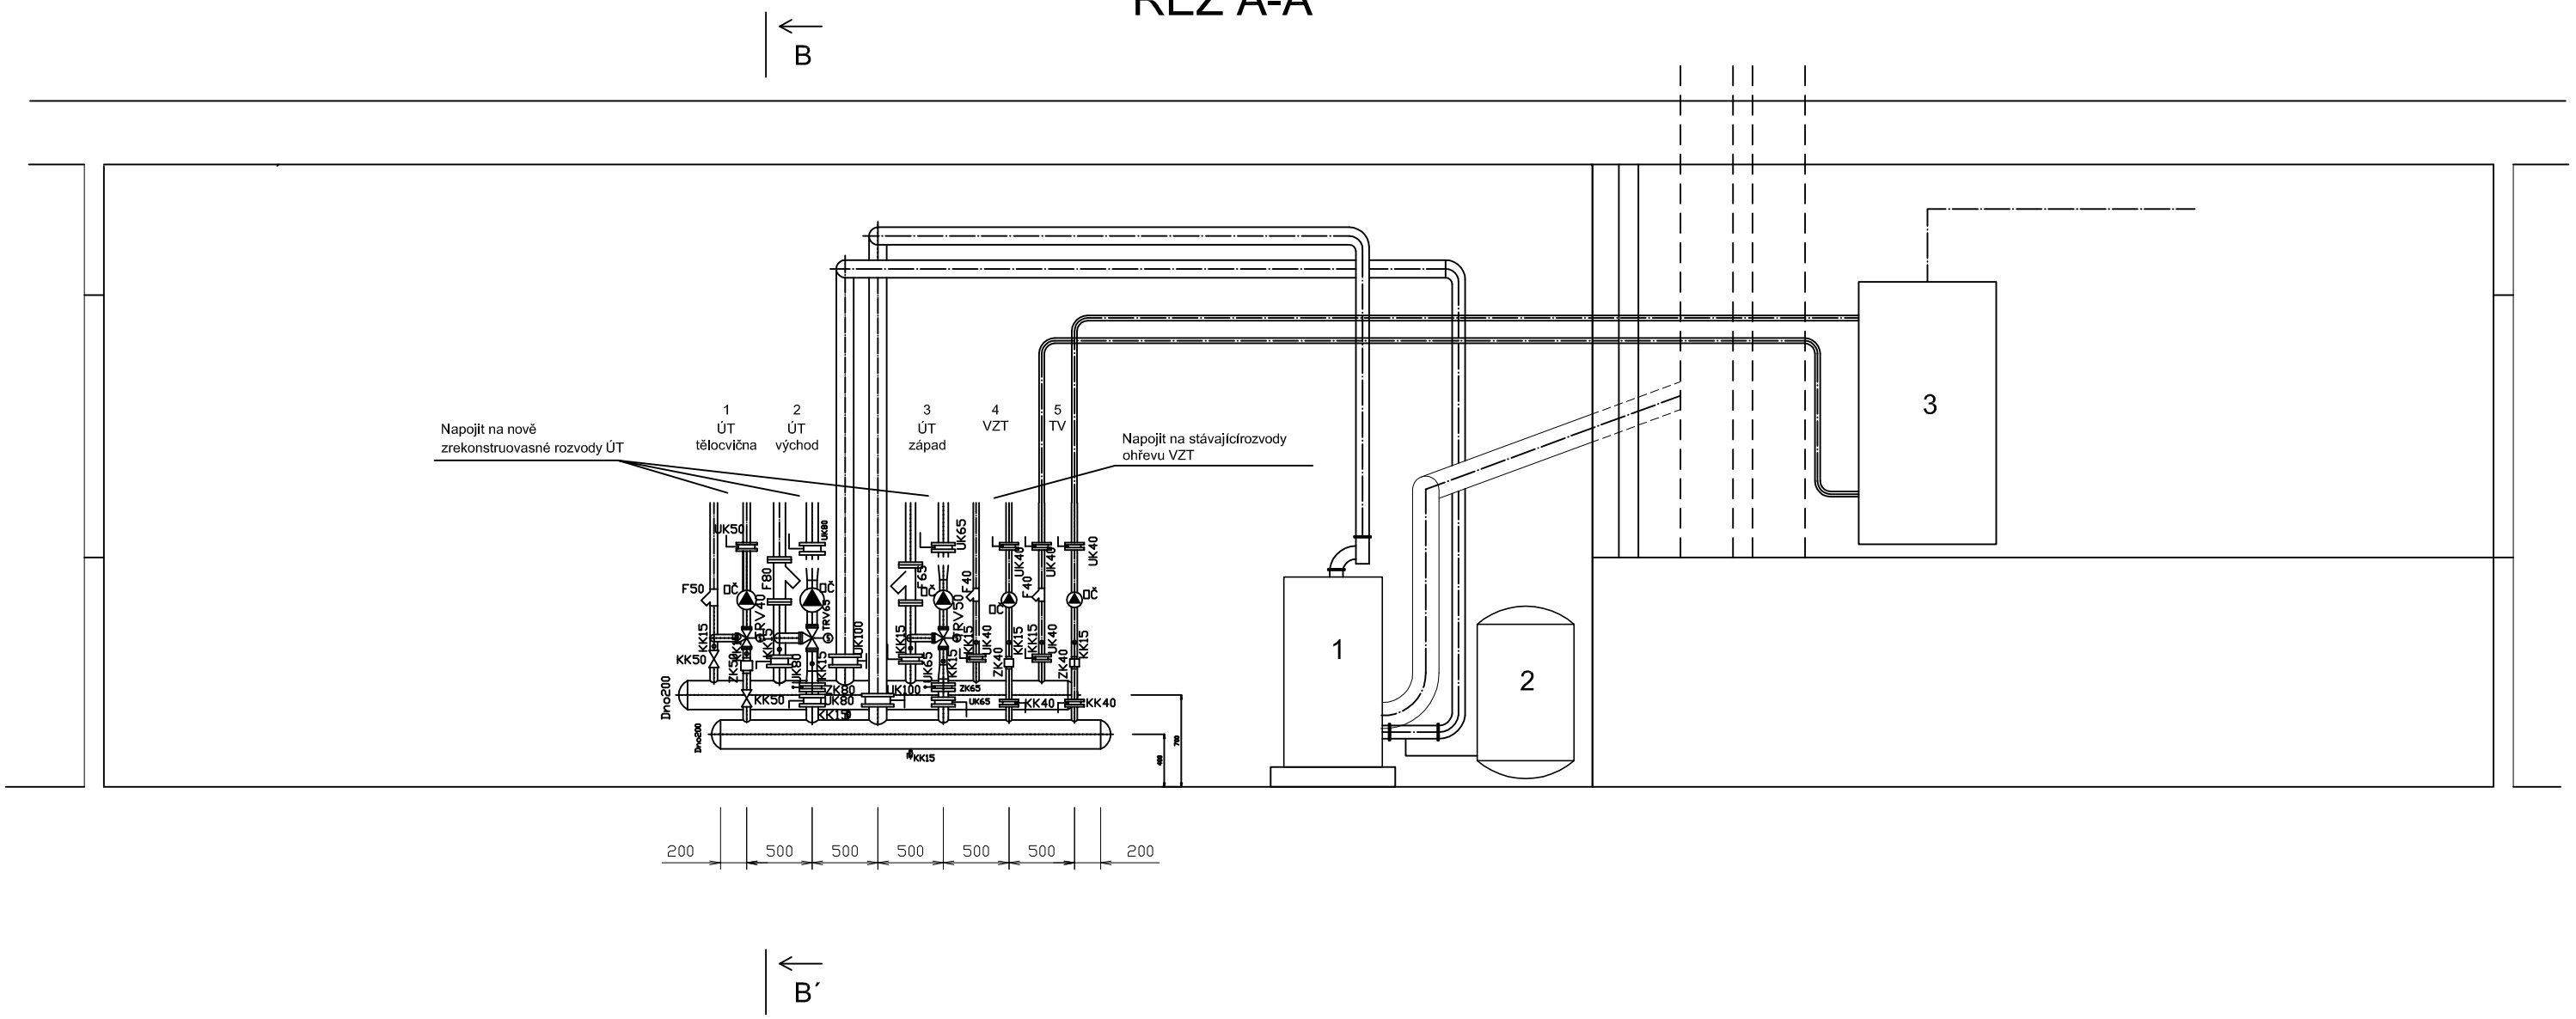

BASL & BK s.r.o. Vazovova 2, 143 00 Praha 4 IČ:25126687 DIČ:CZ25126687	Zodp. projektant: Ing. František Basl	Akce: Rekonstrukce kotelny - ZŠ Hloubětínská 700/24, Praha 9 - Hloubětín	Název výkresu:	Stupeň PD: PDVD	Měřítko: 1:50	Číslo pare
	Vypracoval: Ing. František Basl	Stavebník: MČ Praha 14, Bří Venclíků 1073, Praha 14	ŘEZ A-A´	Číslo výkresu: 03	Datum: prosinec 2018	
					Část: vytápění	