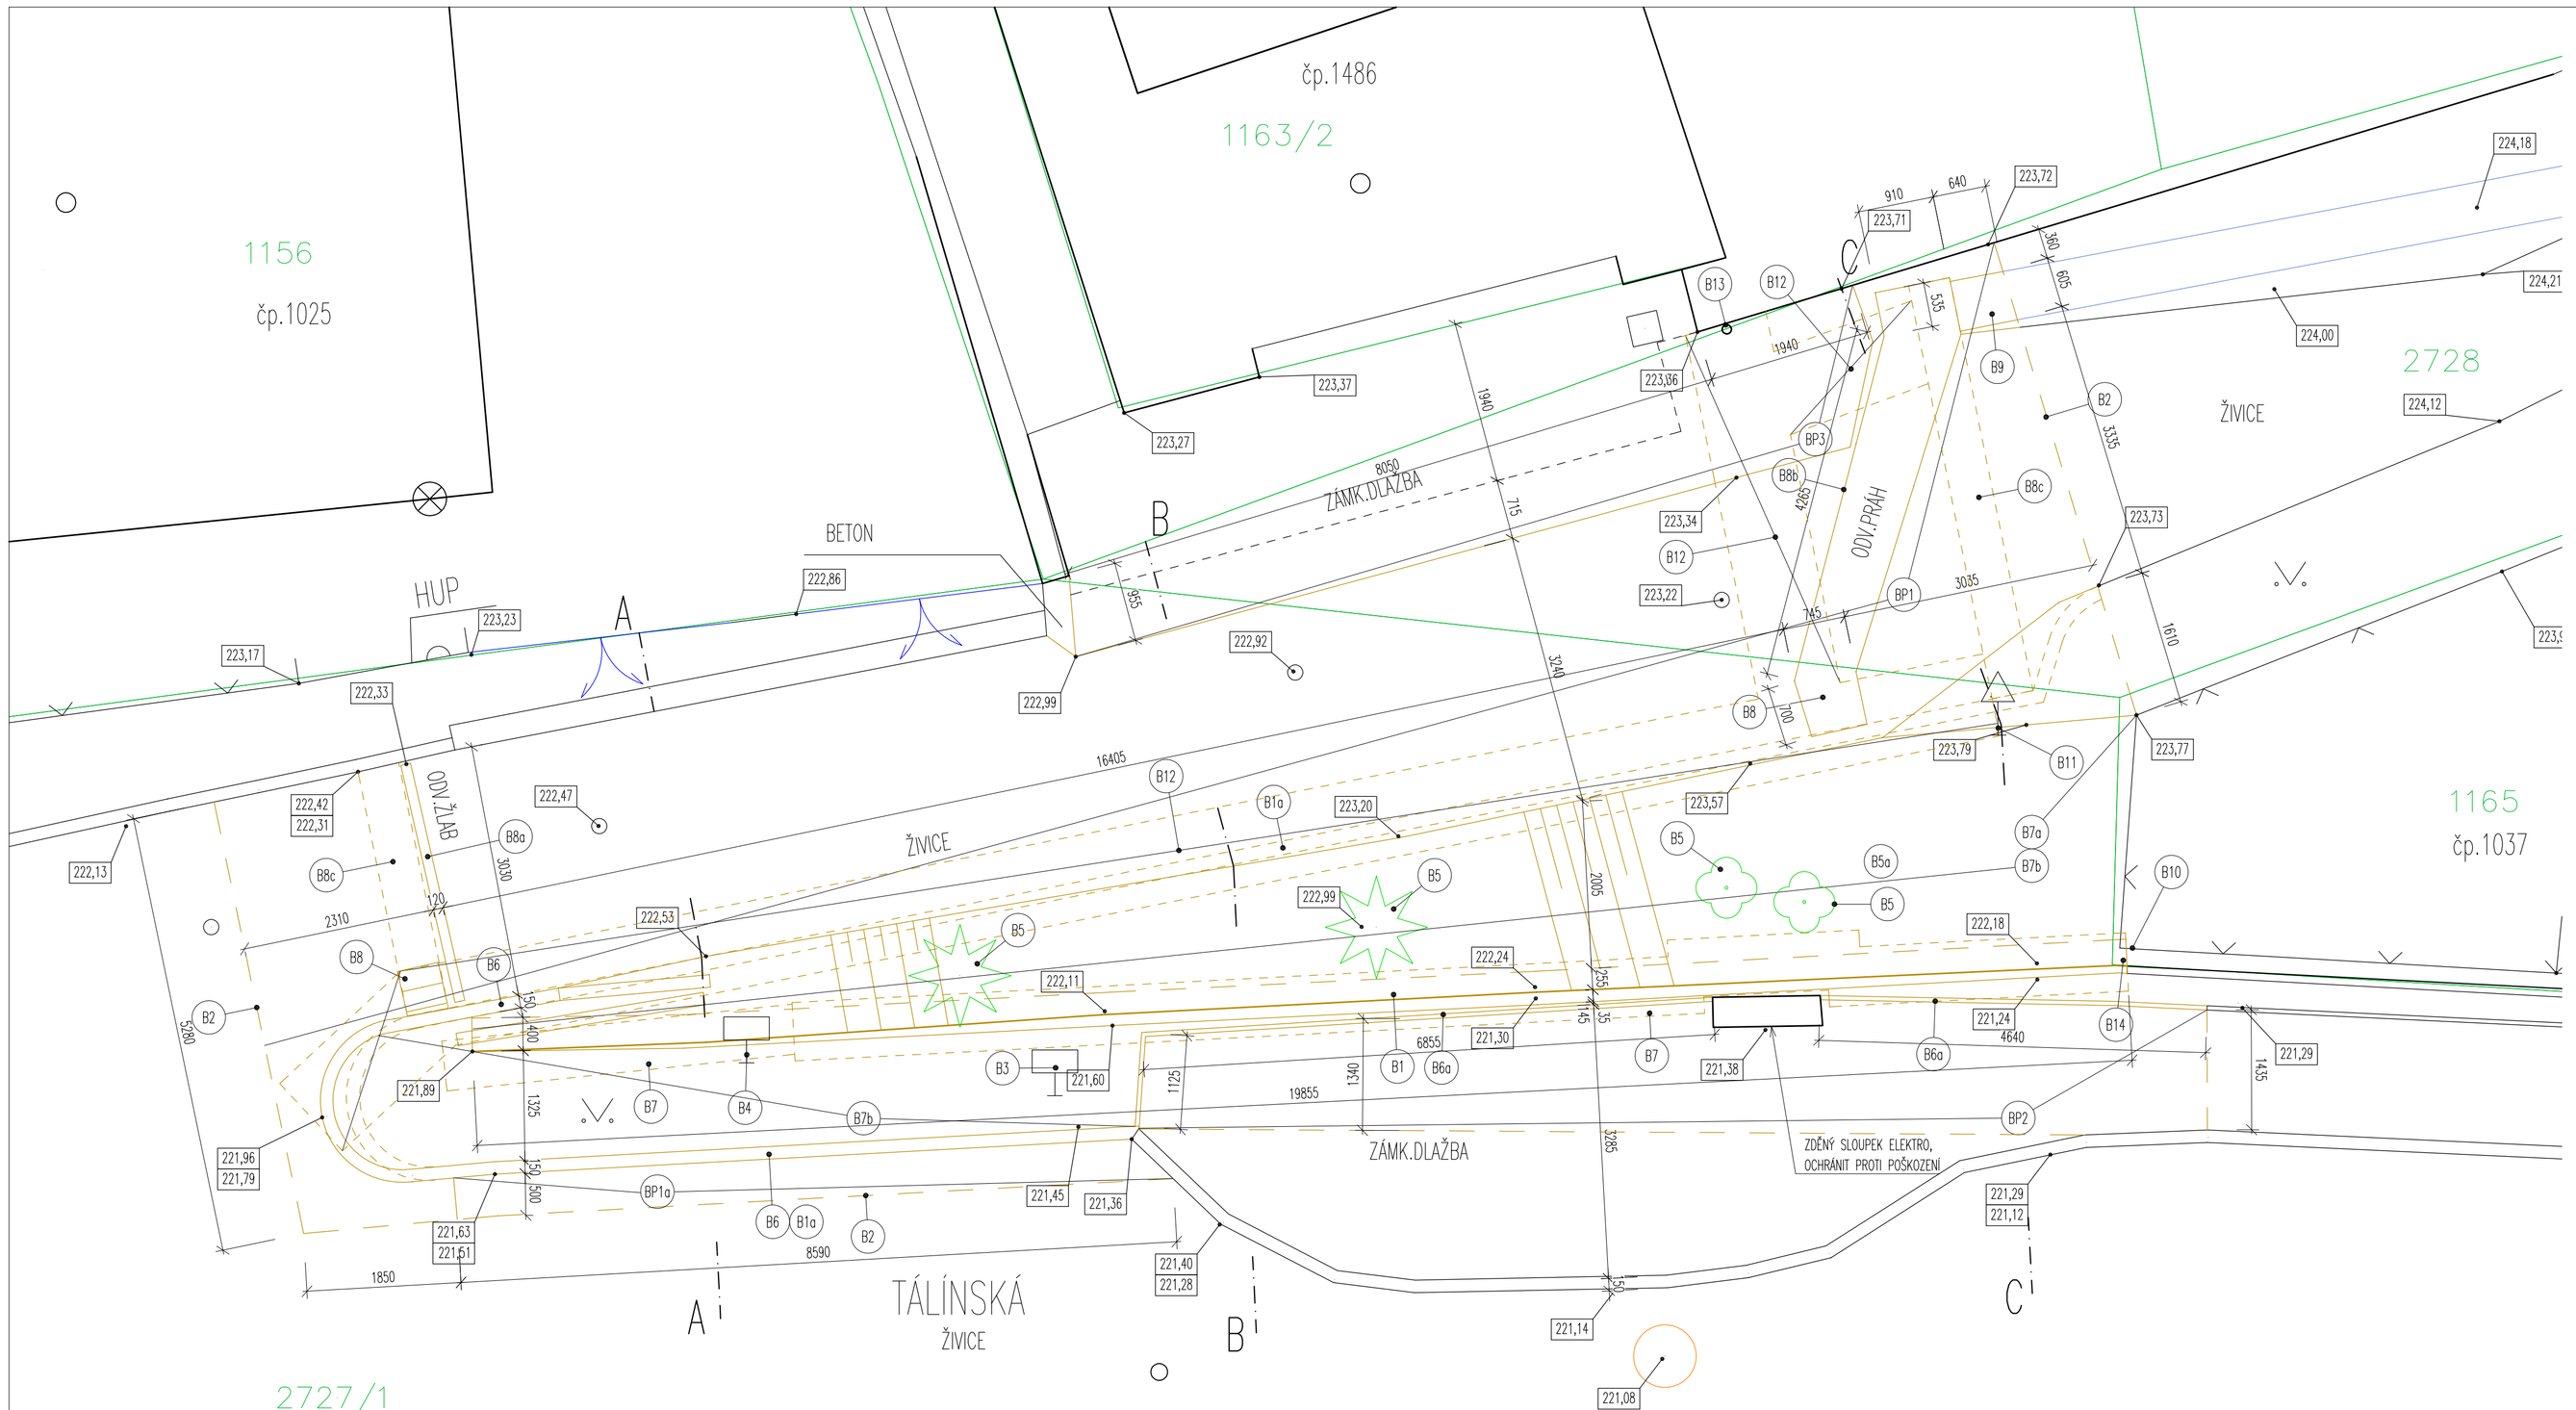

BP3 SKLADBA VJEZDU – BETONOVÁ DLAŽBA (BOURANÁ PLOCHA cca 12 m2)

BETONOVÁ DLAŽBA (DLAŽBA BUDE PONECHÁNA PRO ZPĚTNÉ POUŽITÍ)	80 mm	BOURANÉ VRSTVY 120–410 mm
KLADECÍ LOŽE	cca 40 mm	
DRCENÉ KAMENIVO	cca 0–200 mm	
ODSTRANĚNÁ ZEMINA	cca 0–90 mm	
ZEMINA	–	

B1 VYBOURÁNÍ OPĚRNÉ STĚNY, STĚNA JE PROVEDENA Z LOMOVÉHO KAMENE, VČETNĚ VYBOURÁNÍ ZÁKLADOVÉHO PASU STĚNY TAKÉ Z LOMOVÉHO KAMENE, VÝŠKA STĚNY JE cca 400 – 940 mm A VÝŠKA ZÁKLADOVÉHO PASU JE cca 700 mm

B1a PROVEDENÍ RÝHY PRO OBRUBNÍKY, ŠÍŘKA RÝHY 500 mm A HLOUBKA cca 200–400 mm, DÉLKA cca 35 m

B2 ODŘÍZNUTÍ ASFALTOVÉHO KRYTU VOZOVKY

B3 OPATRNÁ DEMONTÁŽ INFORMAČNÍ TABULE, JEJÍ OCHRANĚNÍ A UCHOVÁNÍ PRO ZPĚTNÉ POUŽITÍ

B4 OPATRNÁ DEMONTÁŽ POŠTOVNÍ SCHRÁNKY, JEJÍ OCHRANĚNÍ A UCHOVÁNÍ PRO ZPĚTNÉ POUŽITÍ

B5 VYKÁCENÍ ČTYŘ STROMŮ, VČETNĚ ODSTRANĚNÍ KOŘENOVÉHO SYSTÉMU

B5a VYKÁCENÍ KŘOVIN V PLOŠE cca 8 m2, VČETNĚ ODSTRANĚNÍ KOŘENOVÉHO SYSTÉMU

B6 VYBOURÁNÍ BETONOVÝCH SILNIČNÍCH OBRUBNÍKŮ, VČETNĚ ODSTRANĚNÍ BETONOVÝCH OPĚR

B6a VYBOURÁNÍ BETONOVÝCH CHODNÍKOVÝCH OBRUBNÍKŮ, VČETNĚ ODSTRANĚNÍ BETONOVÝCH OPĚR

B7 PROVEDENÍ VÝKOPU PRO NOVÝ ZÁKLAD OPĚRNÉ STĚNY, ŠÍŘKA VÝKOPU BUDE 700 mm A HLOUBKA cca 1000 mm

B7a ZA OPĚRNOU STĚNOU BUDE PROVEDEN SVAHOVANÝ VÝKOP, VÝŠKA VÝKOPU BUDE cca 1,2 – 2 m A ŠÍŘKA cca 0,2 – 0,8 m

B7b ODSTRANĚNÍ ZEMINY V TL. cca 200 mm, PŘEBYTEČNÁ ZEMINA BUDE ODVEZENA NA SKLÁDKU

B8 VYBOURÁNÍ SILNIČNÍ VPUSTI, BETONOVÁ VPUST S RÁMEM A MŘÍŽÍ Z LITINY

B8a VYBOURÁNÍ LINIOVÉHO ODVODŇOVACÍCH ŽLABU Z POLYMER BETONU S LITINOVOU MŘÍŽÍ

B8b VYBOURÁNÍ ATYPICKÉHO ODVODŇOVACÍHO ŽLABU, ŽLAB JE PROVEDEN Z ŽELEZOBETONU, STĚNY MAJÍ TL. cca 150 mm A DNO cca 200 mm, ŽLAB JE KRYTÝ KOVOVÝMI POROROŠTY, KTERÉ JSOU OSAZENÉ DO RÁMU Z L–PROFILŮ, VÝŠKA ŽLABU JE cca 600 mm A ŠÍŘKA cca 800 mm

B8c PROVEDENÍ VÝKOPU PRO NOVÝ LINIOVÝ ŽLAB VČETNĚ VPUSTI, ŠÍŘKA VÝKOPU BUDE 650 mm A HLOUBKA cca 700 – 1100 mm, CELKOVÁ DÉLKA VÝKOPU JE cca 10 m

B9 VYBOURÁNÍ ČÁSTI OTEVŘENÉHO ODVODŇOVACÍHO ŽLABU Z BETONOVÝCH TVAROVEK, ŠÍŘKA ŽLABU JE cca 600 mm

B10 OPATRNÁ DEMONTÁŽ ČÁSTI KOVOVÉHO OPLOCENÍ, BUDE PROVEDENA DEMONTÁŽ ČÁSTI DRÁTĚNÉ VÝPLNĚ DÉLKY cca 5 m A VYBOURÁNÍ KRAJNÍHO KOVOVÉHO SLOUPKU Z TRUBKY PRŮMĚRU 60 mm, VÝŠKA OPLOCENÍ JE cca 1,8 m

B11 OPATRNÁ DEMONTÁŽ DOPRAVNÍ ZNAČKY, JEJÍ OCHRANĚNÍ A UCHOVÁNÍ PRO ZPĚTNÉ POUŽITÍ

B12 PROVEDENÍ VÝKOPU PRO NOVÉ KANALIZAČNÍ POTRUBÍ, VÝKOP BUDE PAŽEN, ŠÍŘKA VÝKOPU BUDE 1000 mm A HLOUBKA cca 1600 mm POD ODSTRANĚNÝMI VRSTVAMI, CELKOVÁ DÉLKA VÝKOPU BUDE cca 30 m

B13 DEMONTÁŽ OKAPOVÉHO SVODU PRŮMĚRU cca 100 mm Z POZINKU, VÝŠKA SVODU cca 4 m

B14 PŘECHOD MEZI BOURANOU A PONECHANOU ČÁSTÍ OPĚRNÉ STĚNY BUDE OPATRNĚ VYBOURÁN, V PŘÍPADĚ NUTNOSTI BUDE ODŘÍZNUT

POZNÁMKA

- **PŘED ZAČÁTKEM VÝKOPOVÝCH PRACÍ MUSÍ STAVBA ZAJISTIT VYTYČENÍ VEŠKERÝCH PODZEMNÍCH ZAŘÍZENÍ PŘÍSLUŠNÝMI SPRÁVCI**
- **PŘED ZAČÁTKEM UKLÁDÁNÍ VRSTEV NOVÉ KOMUNIKACE JE NUTNÉ UPRAVIT (SEŠKRÁBNOUT) ZEMNÍ PLÁN, PROVÉST JEJÍ ZHUTNĚNÍ A ZKOUŠKY ZHUTNĚNÍ**
- VEŠKERÉ ROZMĚRY STÁVAJÍCÍCH KONSTRUKCÍ NUTNO DOMĚŘIT PŘI REALIZACI
- V PŘÍPADĚ NESROVNALOSTÍ PROJEKTOVÝCH PŘEDPOKLADŮ A SKUTEČNOSTI NUTNO KONZULTOVAT ŘEŠENÍ S PROJEKTANTEM
- SKLADBY KOMUNIKACE JSOU URČENY POUZE NA ZÁKLADĚ DOSTUPNÝCH PODKLADŮ, NUTNO UPŘESNIT PŘI REALIZACI

LEGENDA

- STÁVAJÍCÍ KONSTRUKCE
- BOURANÉ KONSTRUKCE

BP1 SKLADBA KOMUNIKACE – ASFALT (BOURANÁ PLOCHA cca 80 m2) VČETNĚ DEMONTÁŽE POVRCHOVÝCH ZNAKŮ VODOVODU (3 KUSY)

ASFALTOVÝ BETON	cca 50 mm	BOURANÉ VRSTVY 410 mm
OBALOVÉ KAMENIVO	cca 60 mm	
ŠTĚRKODRŤ	cca 150 mm	
ODSTRANĚNÁ ZEMINA	cca 150 mm	
ZEMINA	–	

BP1a SKLADBA KOMUNIKACE – ASFALT (BOURANÁ PLOCHA cca 5 m2)

ASFALTOVÝ BETON	cca 50 mm	BOURANÉ VRSTVY 110–260 mm
OBALOVÉ KAMENIVO	cca 60 mm	
ŠTĚRKODRŤ	cca 0–150 mm	
ZEMINA	–	

BP2 SKLADBA CHODNÍKU – BETONOVÁ DLAŽBA (BOURANÁ PLOCHA cca 20 m2)

BETONOVÁ DLAŽBA (DLAŽBA BUDE PONECHÁNA PRO ZPĚTNÉ POUŽITÍ)	60 mm	BOURANÉ VRSTVY 250 mm
KLADECÍ LOŽE	cca 40 mm	
DRCENÉ KAMENIVO	cca 150 mm	
ZEMINA	–	

VYROBENO V SYSTÉMU MANAGEMENTU JAKOSTI CERTIFIKOVANÉM PODLE ČSN EN ISO 9001:2009, KTERÝ CERTIFIKOVAL AKREDITOVANÝ CERTIFIKAČNÍ ORGÁN

PLÁN PLUS, s.r.o.
HORŇÁTECKÁ 19, 182 00 PRAHA 8
Tel. a fax: 283841569 E-mail: plan.plus@volny.cz

ZMĚNA:		DATUM:	PČ:	PODPIS:
OBJEDNATEL:	UMČ PRAHA 14, BRATŘÍ VENCLÍKŮ 1073/8, PRAHA 9			
INVESTOR:	UMČ PRAHA 14, BRATŘÍ VENCLÍKŮ 1073/8, PRAHA 9			
MÍSTO STAVBY:	ULICE TÁLINSKÁ, PRAHA 14 - KYJE			
VEDOUCÍ:	ING. MARTIN EHRENTHAL			
ODP.PROJEKTANT:	ING. MIROSLAV ŠPITÁLSKÝ			
VYPRACOVAL:	ING. ALEŠ KRAUS			
KONTROLOVAL:	ING. MARTIN EHRENTHAL			

STAVBA: **REKONSTRUKCE OPĚRNÉ STĚNY VČ. PŘILEHLÉ KOMUNIKACE TÁLINSKÁ**
STAVEBNÍ OBJEKT: SO 01 - OPĚRNÁ STĚNA
NÁZEV VÝKRESU: **SITUACE BOURÁNÍ**

ČÁST PROJEKTU:	DATUM:	FORMÁT:	MĚŘÍTKO:	ČÍSLO VÝKRESU:	REVIZE:	PARÉ:
D.1.1. STAVEBNÍ	IV.Q 2018	8 x A4	M 1:50	21842 D.1.1.b 01	R0	

STUPEŇ PROJEKTU: DPS ČÍSLO ZAKÁZKY: 21842