


ŘEZ A-A

(viz výkres 2.1 Strop nad 1. NP)

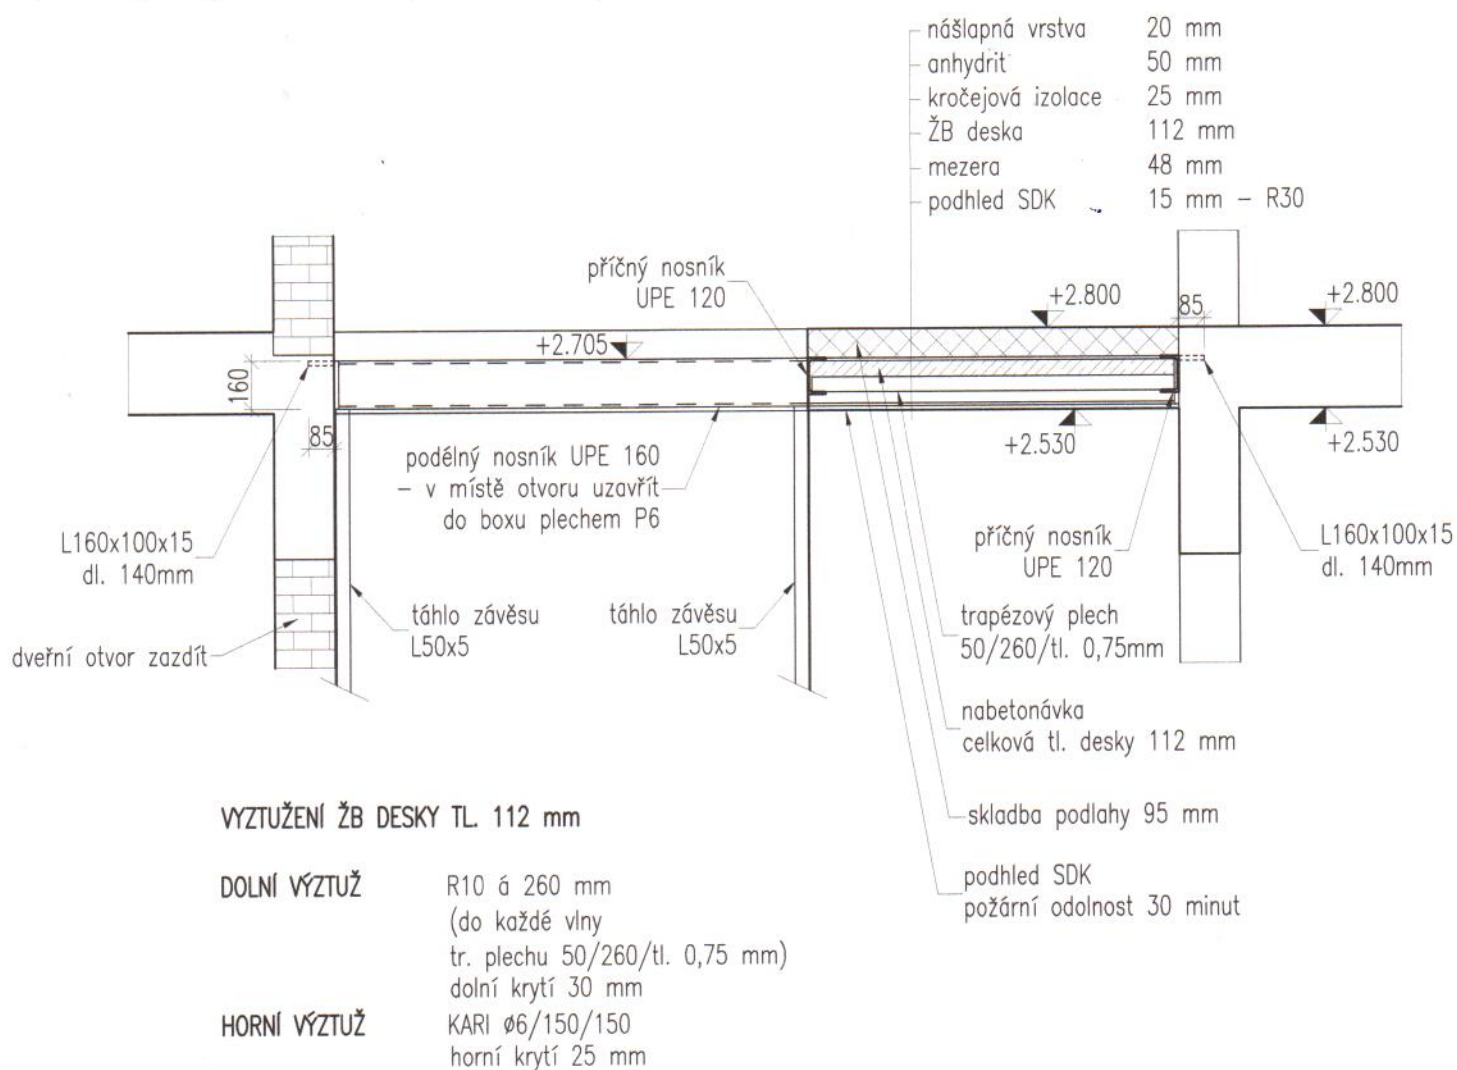

POZNÁMKY

- 1) STÁVAJÍCÍ STROP BUDE VE SMĚRU PNUTÍ VYŘÍZNUT VE SPARÁCH PANELŮ NEBO OSE DUTIN A ZBÝVAJÍCÍ PANEL BUDE ZACHOVÁN V ŠÍŘCE MIN. 700 mm
- 2) KONSTRUKČNÍ OCEL S235. VŠECHNY SVARY NA PLNOU ÚNOSNOST.
- 3) BETON C25/30–XC1, VÝZTUŽ B500B.
- 4) STÁVAJÍCÍ DVEŘNÍ OTVOR BUDE ZAZDĚN ZDIVEM Z PLNÝCH CIHEL NA MALTU. ZAZDĚNÍ PROBĚHNE PŘED VYŘÍZNUTÍM STROPNÍHO PANELU.
- 5) VŠECHNA ULOŽENÍ OCELOVÝCH PRVKŮ DO STĚNY BUDOU PROVEDENA DO MALTOVÉHO LOŽE.
- 6) PROFIL L160x100x15 BUDE VYROBEN Z PLECHU P15 – SVAŘEN NA PLNOU ÚNOSNOST.