



Podélný profil: BUDOVATELSKÁ – VÝCHOD
Rozsah: km 0,00000 – km 0,13970
M 1:1000/100

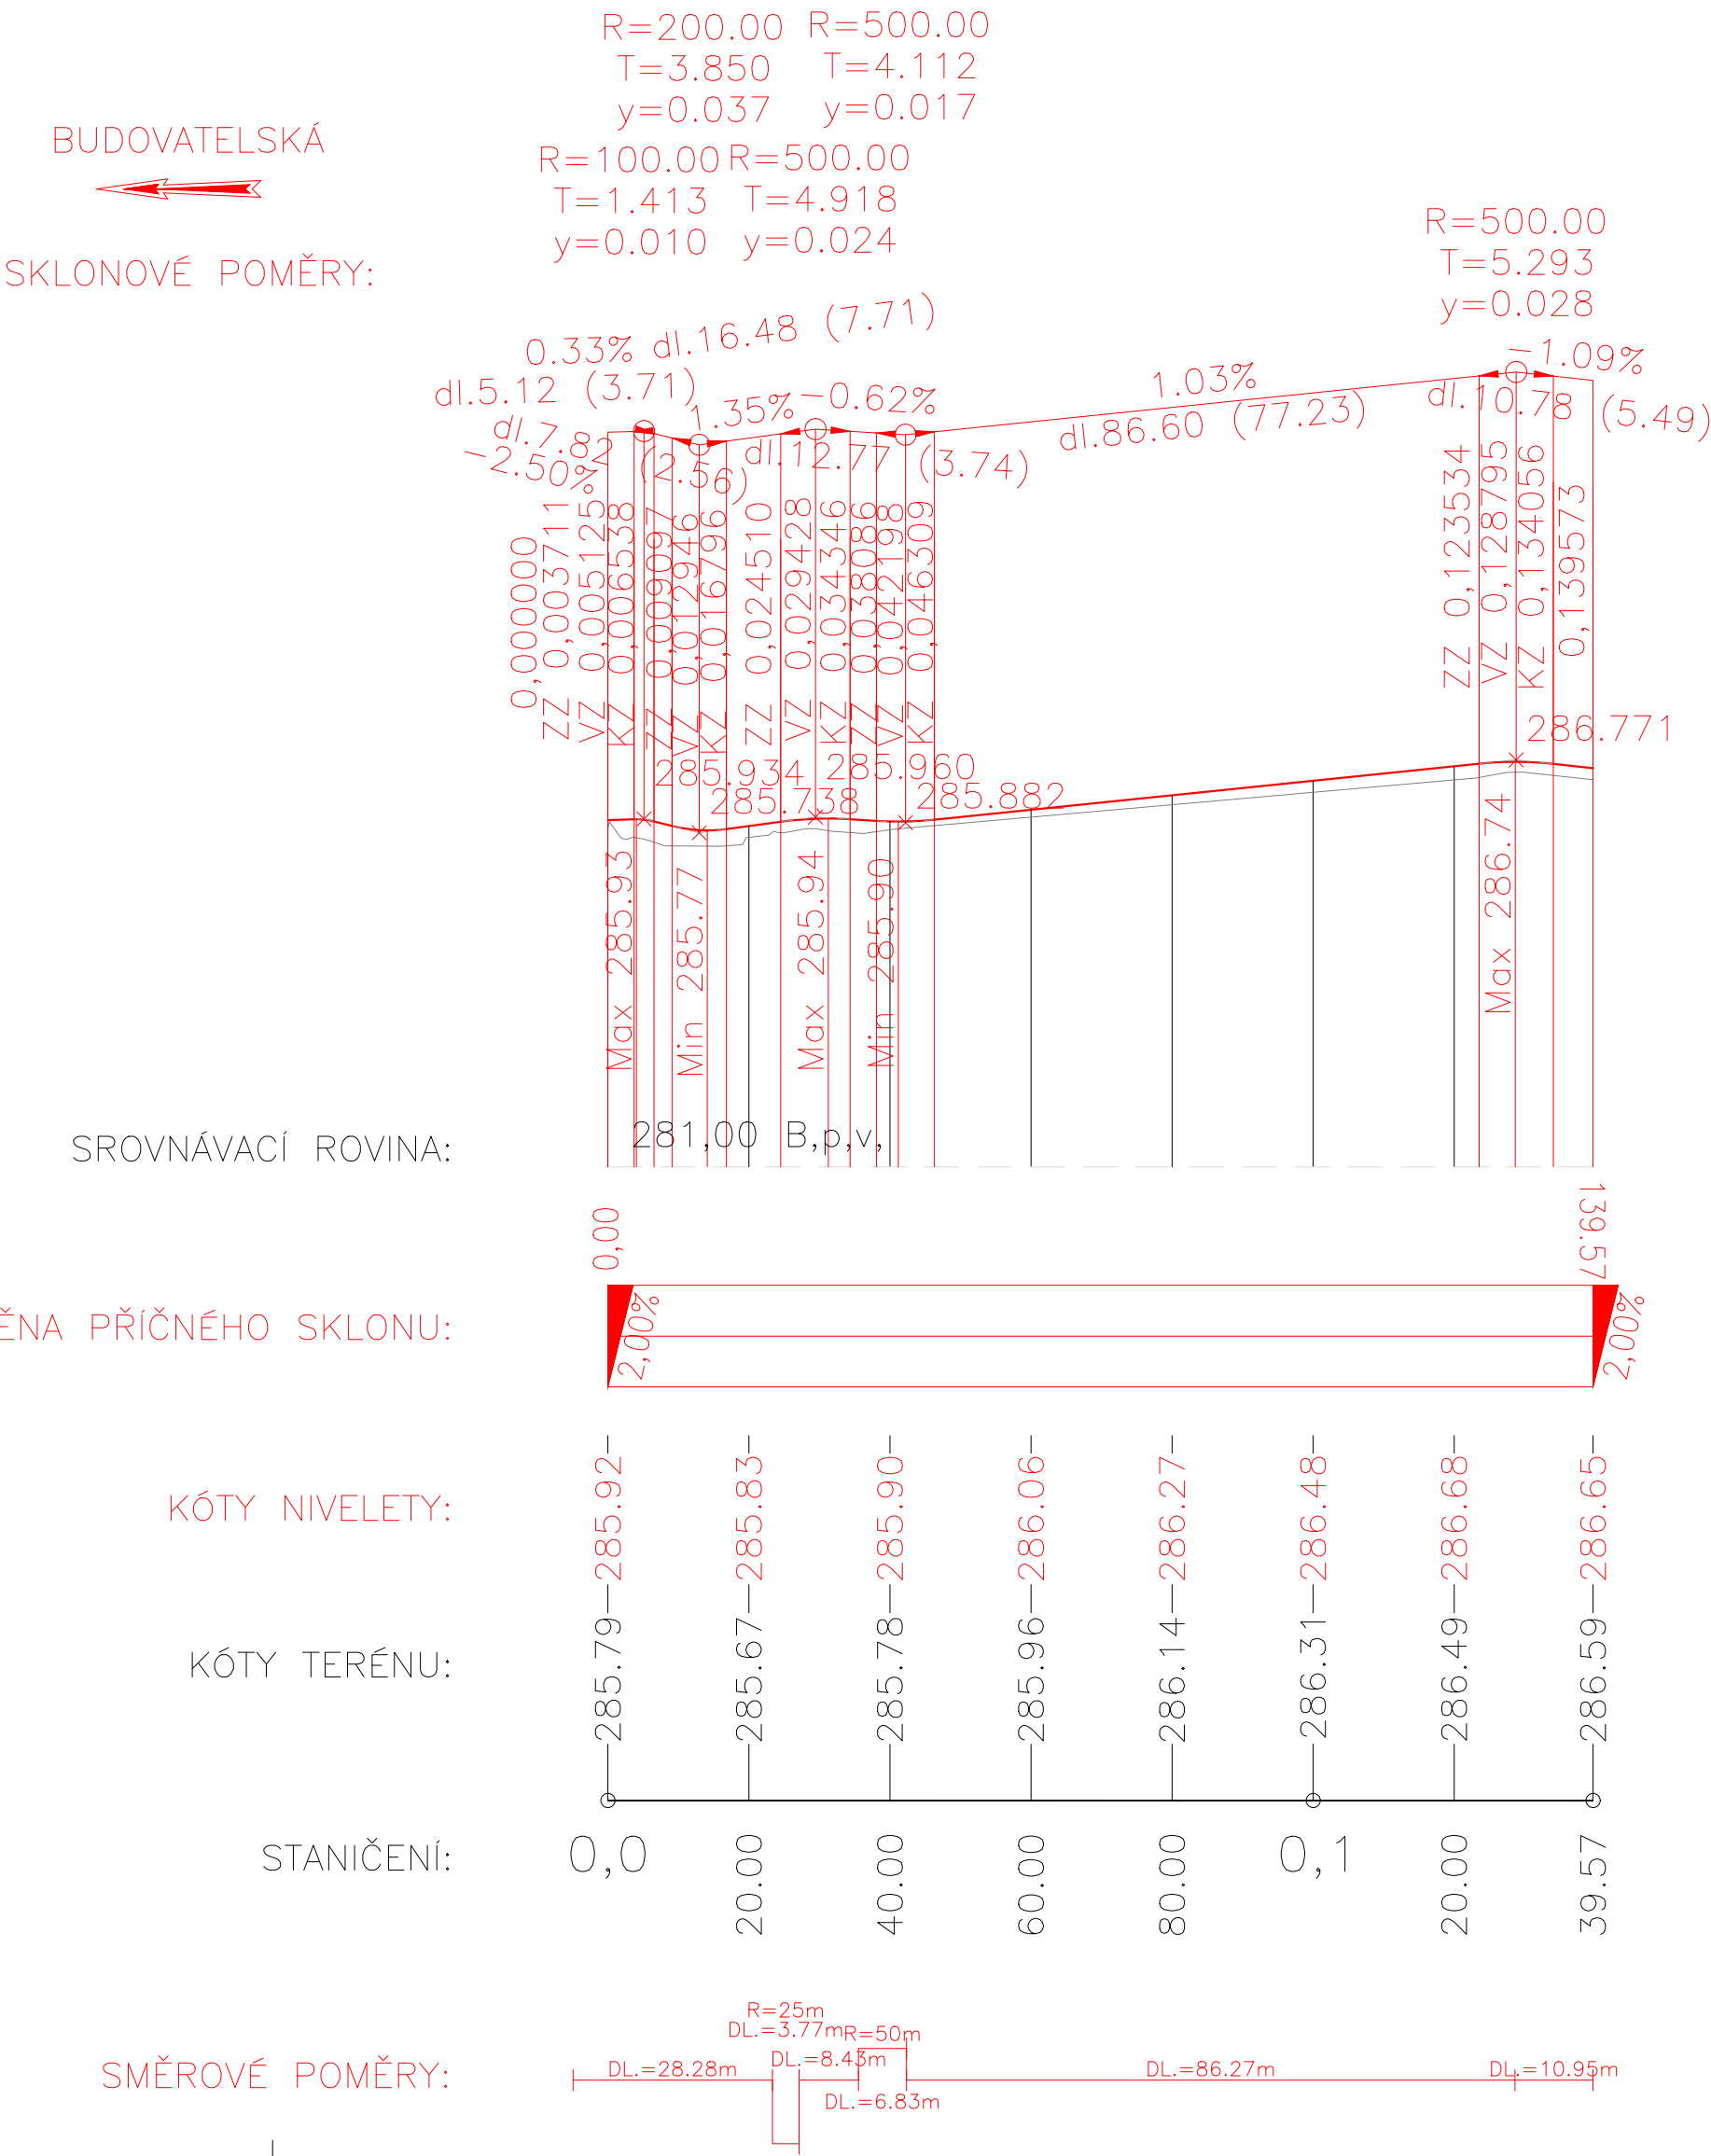

Souřadnicový systém JTSK		Výškový systém Bpv	
<div></div>		<div>projektová, průzkumná a konzultační společnost</div> <div>PUDIS a.s., Nad Vodovodem 2/3258, 100 31 Praha 10 tel.: +420 267 004 111, www.pudis.cz, info@pudis.cz</div>	
Vypracoval: Ing. Daniel Dudík		Hlavní inženýr projektu: Ing. Daniel Dudík	Investor: Praha 14 Bratří Venclíků 1073/8 198 00 Praha 14
		Výrobní ředitel: Ing. Jan Vlček	
Odpovědný projektant: Ing. Daniel Dudík		Ředitel společnosti: Ing. Martin Höfler	
Číslo zakázky: D-18-014		Datum: 08/2018	
Akce: Severovýchodní cyklomagistrála – etapa 6.3.		Měřítko: 1:1000/1:100	Formát: 6x A4
		Stupeň: PDPS	Souprava:
Příloha: Podélný profil – Budovatelská – východ		Číslo přílohy: 3.3	