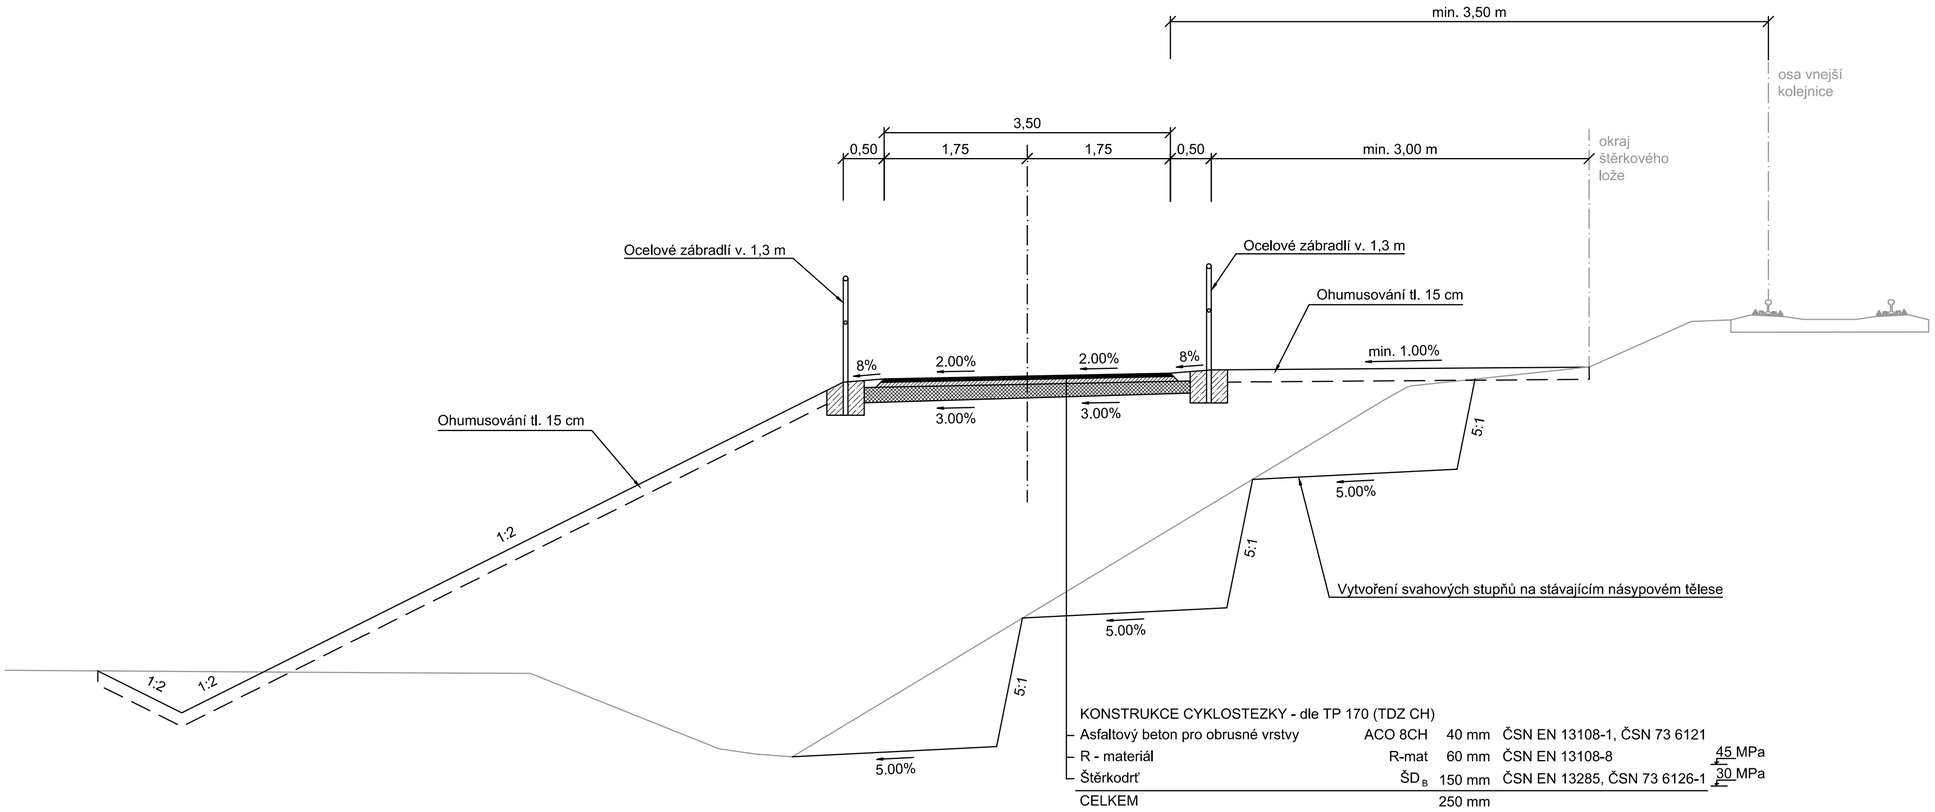

KONSTRUKCE CYKLOSTEZKY - dle TP 170 (TDZ CH)

Asfaltový beton pro obrusné vrstvy	ACO 8CH	40 mm	ČSN EN 13108-1, ČSN 73 6121	
R - materiál	R-mat	60 mm	ČSN EN 13108-8	45 MPa
Štěrkodrť	$ŠD_B$	150 mm	ČSN EN 13285, ČSN 73 6126-1	30 MPa
CELKEM		250 mm		

Název přílohy: **Vzorový příčný řez**

Měřítko: 1 : 50