


SCHÉMA

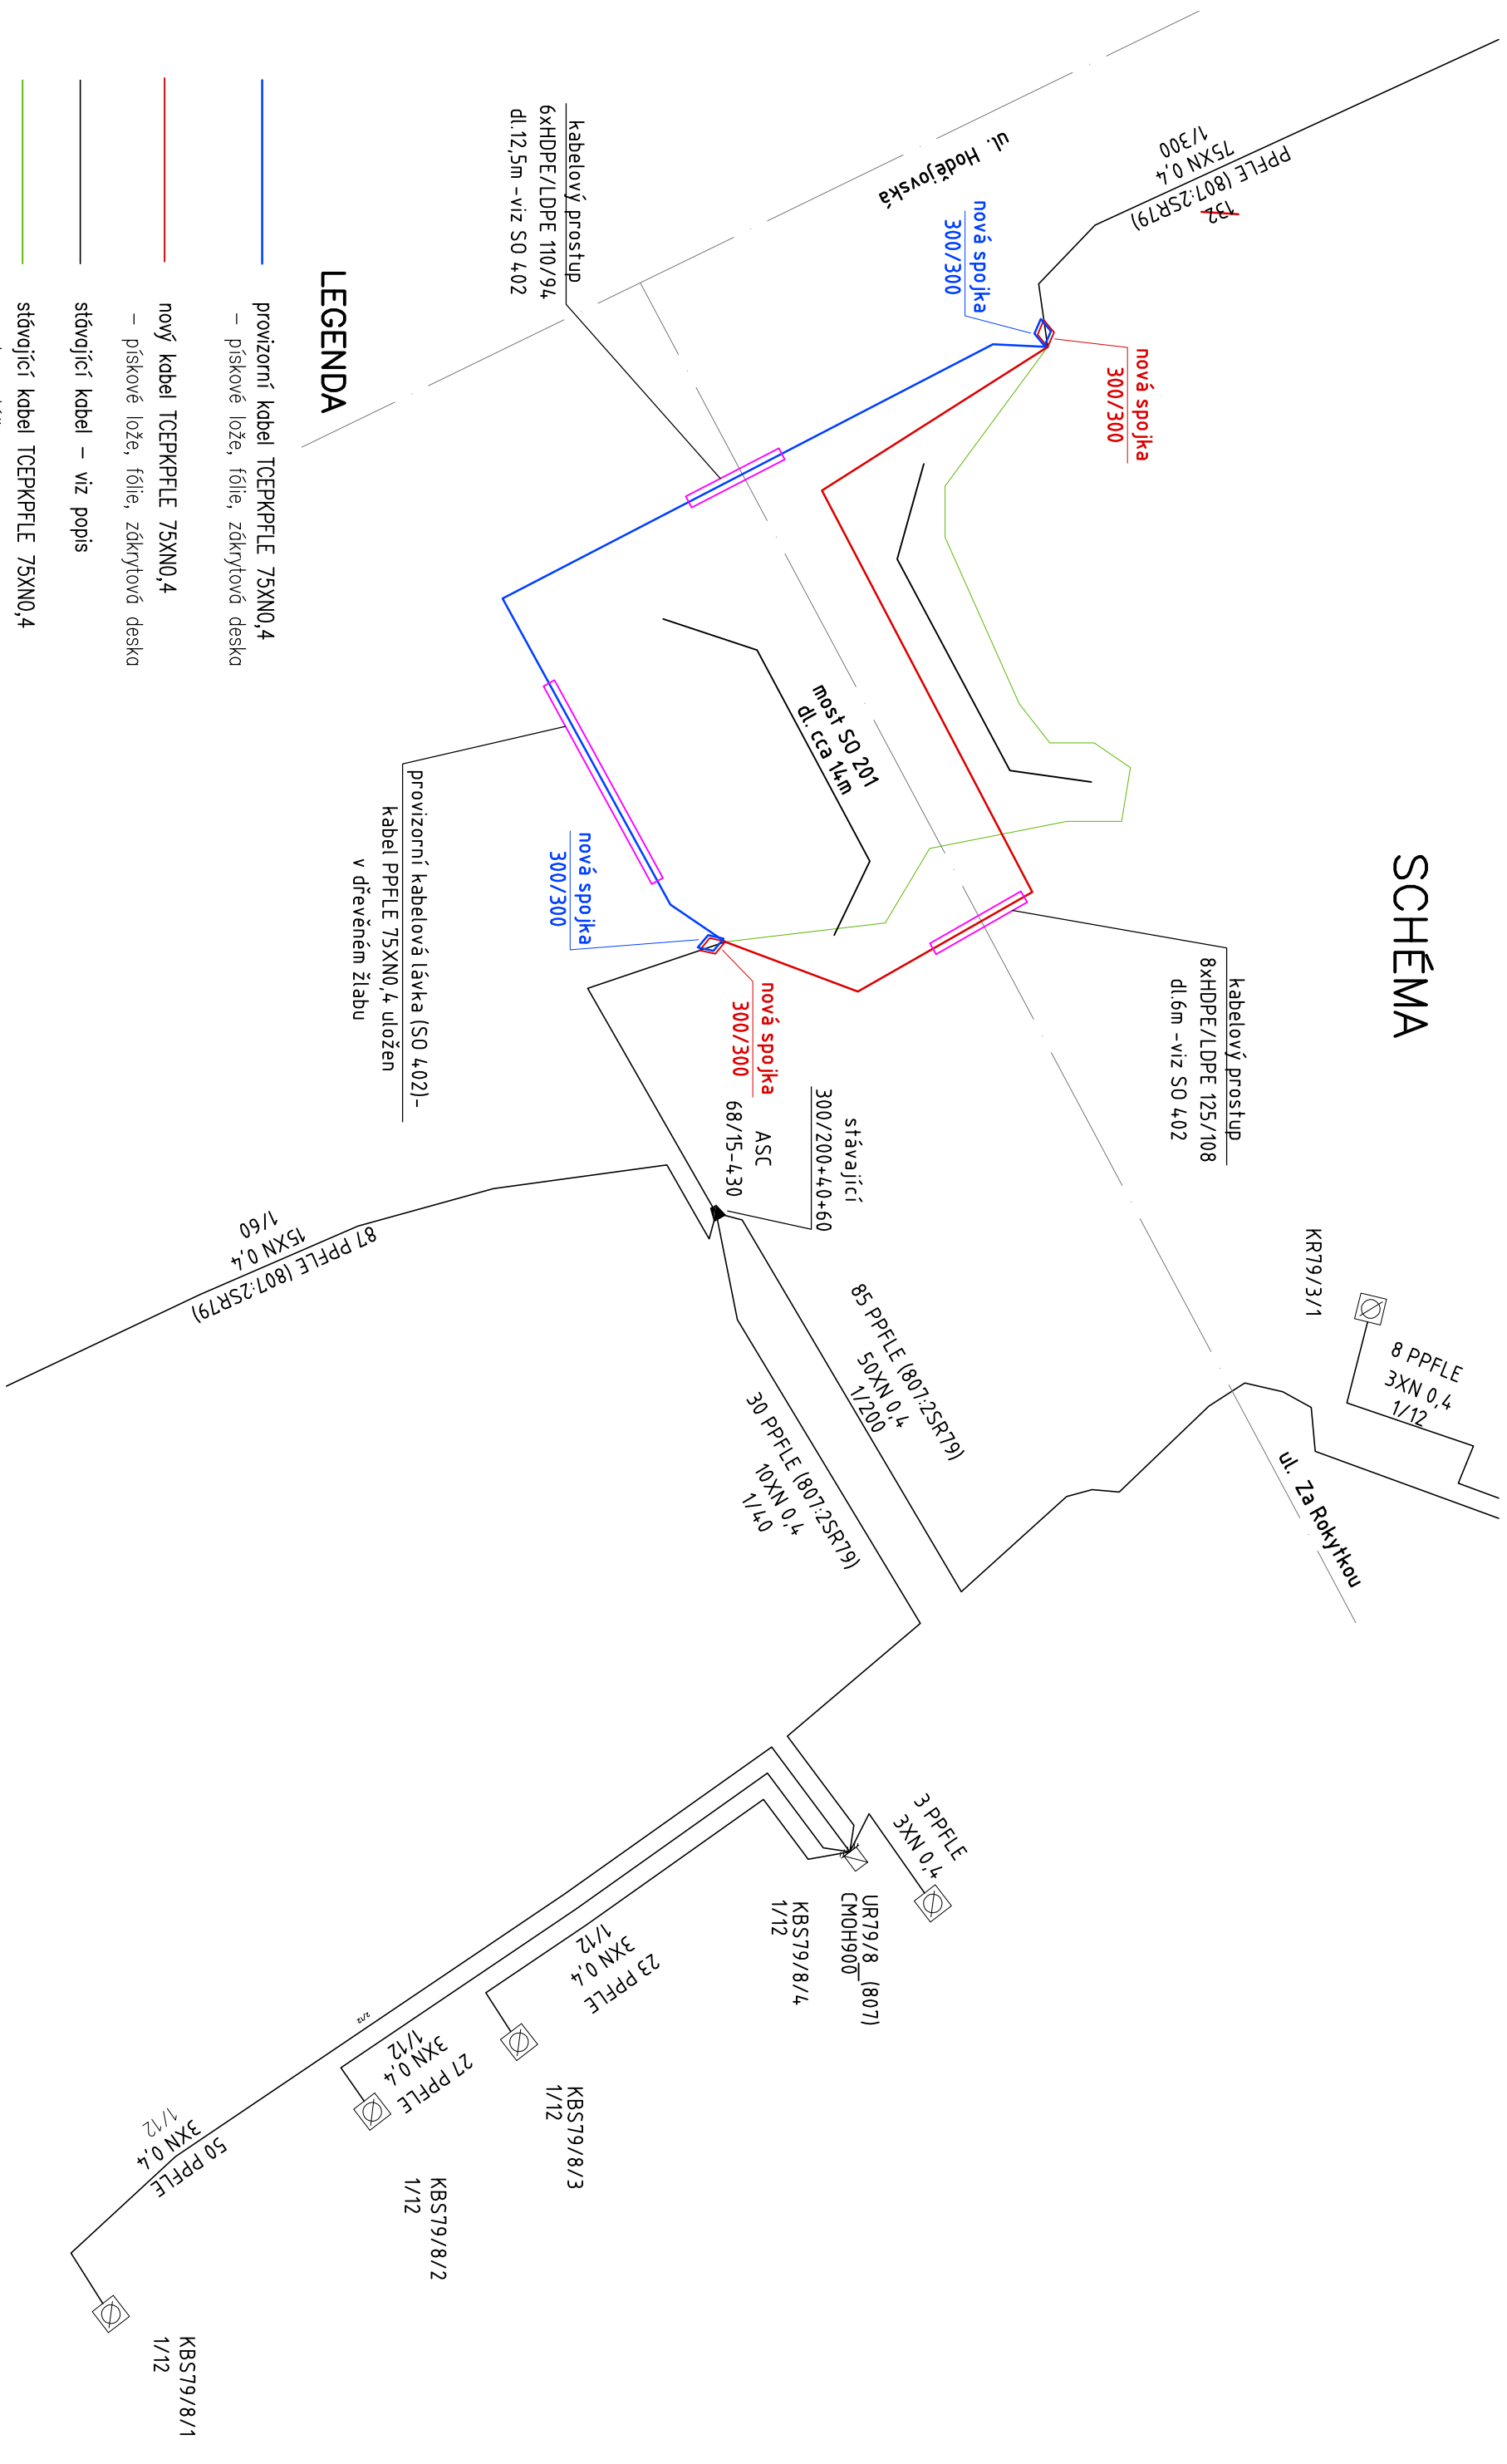

LEGENDA

- | | |
|---|--|
|  | provizorní kabel TCEPKPFLE 75XN0,4 |
| | – pískové lože, fólie, zákrytová deska |
|  | nový kabel TCEPKPFLE 75XN0,4 |
| | – pískové lože, fólie, zákrytová deska |
|  | stávající kabel – viz popis |
|  | stávající kabel TCEPKPFLE 75XN0,4 |
| | – demontáž |
|  | provizorní kabelová spojka (rovná) |
|  | definitivní kabelová spojka (rovná) |
|  | stávající spojka (odbočná) |
|  | stávající účastnický rozvodec |

<p>Č. prílohy 6</p>	<p>Akce: Rekonštrukce komunikace Za Rokytkou</p> <p>Objekt: SO 403 – Přeložka metalického telekomunikačního kabelu CEJIN</p> <p>Príloha: SCHEMA</p>	
--------------------------------	--	---

