



PROPOJENÍ ETAPY 6.3. A ETAPY 6.1.

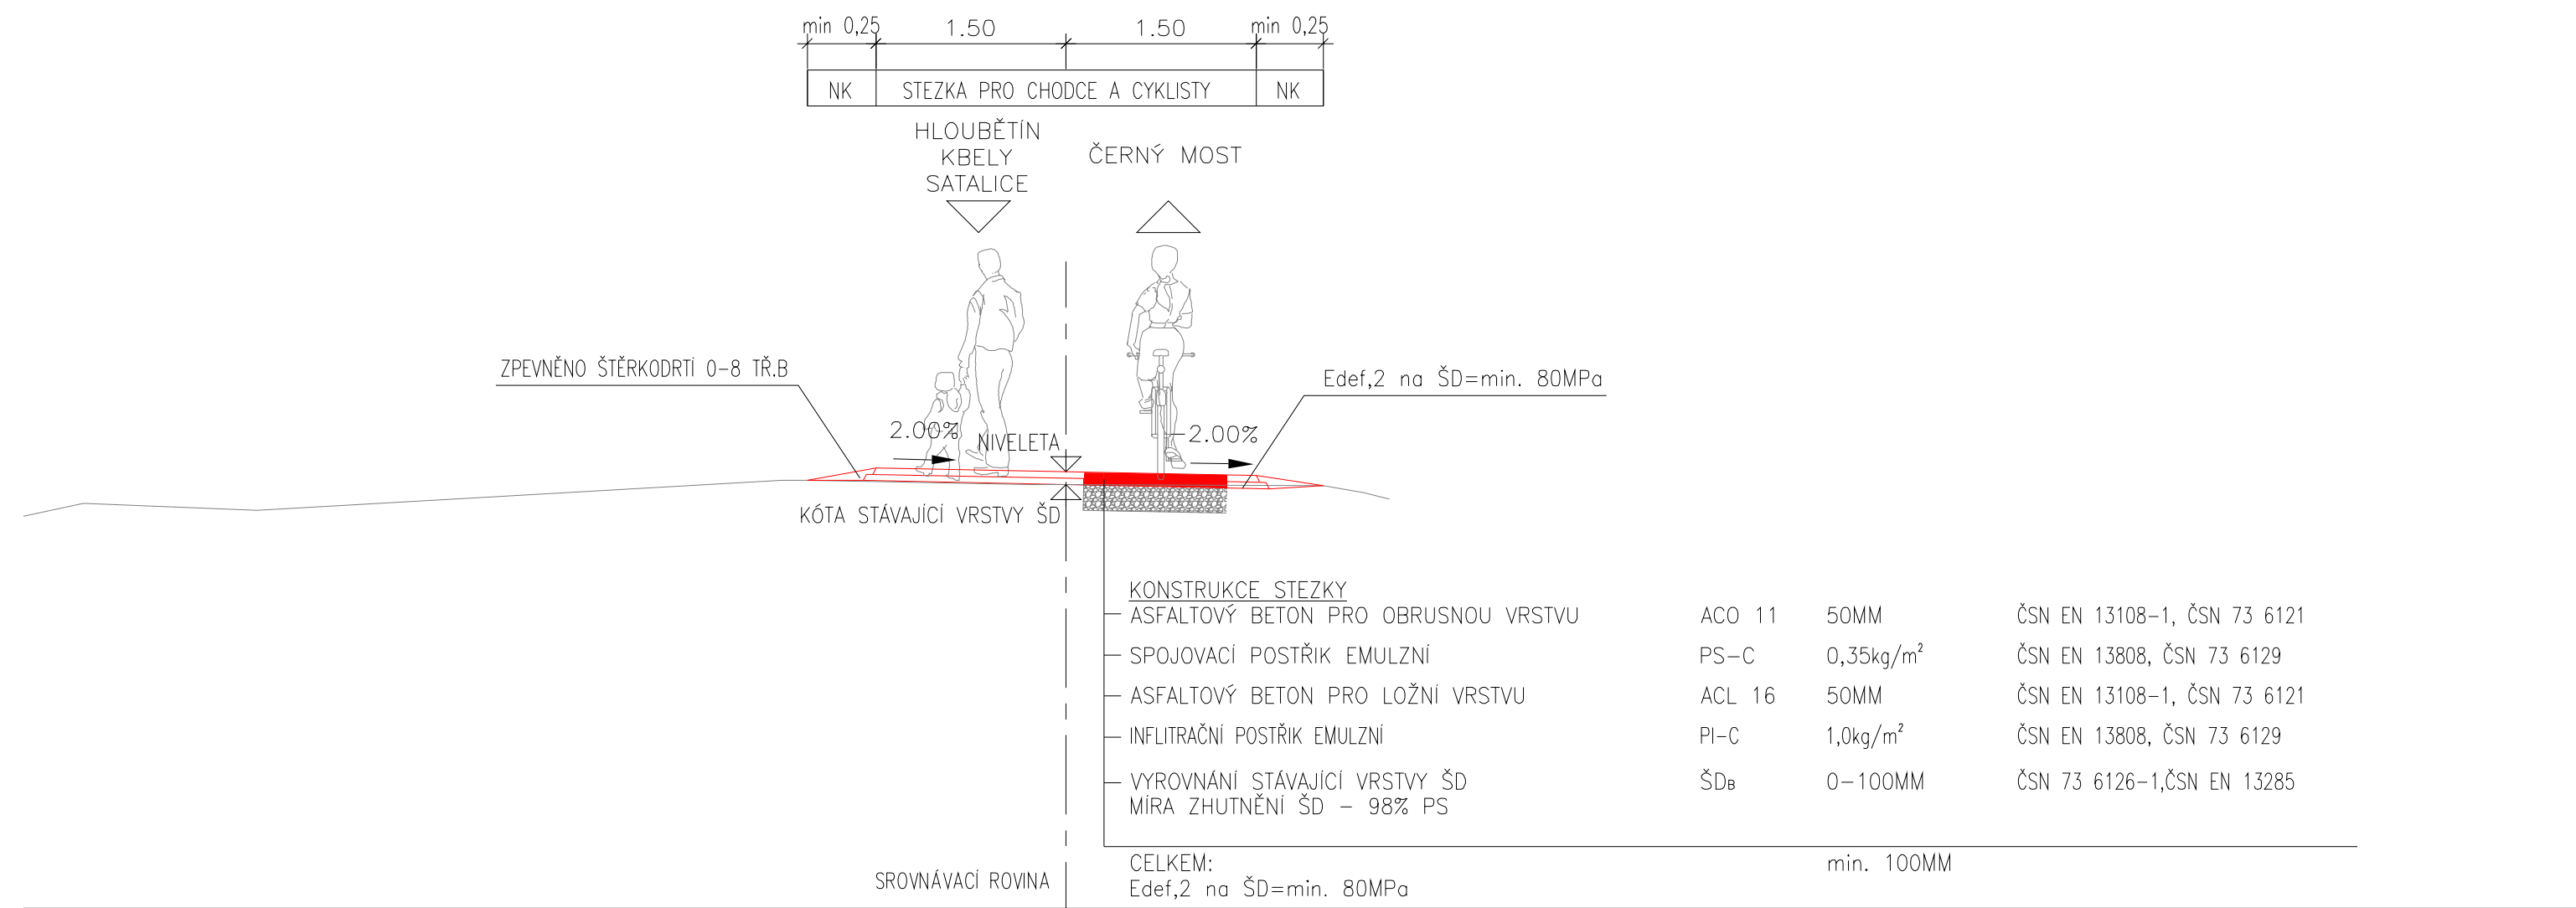

Souřadnicový systém JTSK

Výškový systém Bpv

<div><div></div><div>projektová, průzkumná a konzultační společnost</div></div> <div><div>PUDIS a.s., Podbabská 1014/20, 160 00 Praha 6</div><div>tel.: +420 267 004 111, www.pudis.cz, info@pudis.cz</div></div>		
Vypracoval: Ing. Daniel Dudík	Hlavní inženýr projektu: Ing. Daniel Dudík	Investor: Praha 14 Bratří Venclíků 1073/8 198 00 Praha 14
	Výrobní ředitel: Ing. Jan Vlček	
Odpovědný projektant: Ing. Daniel Dudík	Ředitel společnosti: Ing. Martin Höfler	
Číslo zakázky: D-20-014	Datum: 05/2020	
Akce: Severovýchodní cyklomagistrála	Měřítko: 1:50	Formát: 2x A4
	Stupeň: PDPS	Souprava:
Příloha: S0 101 Propojení etapy 6.3. a etapy 6.1. Vzorový příčný řez		Číslo přílohy: 4