


POHLED NA TYPICKÉ POLE

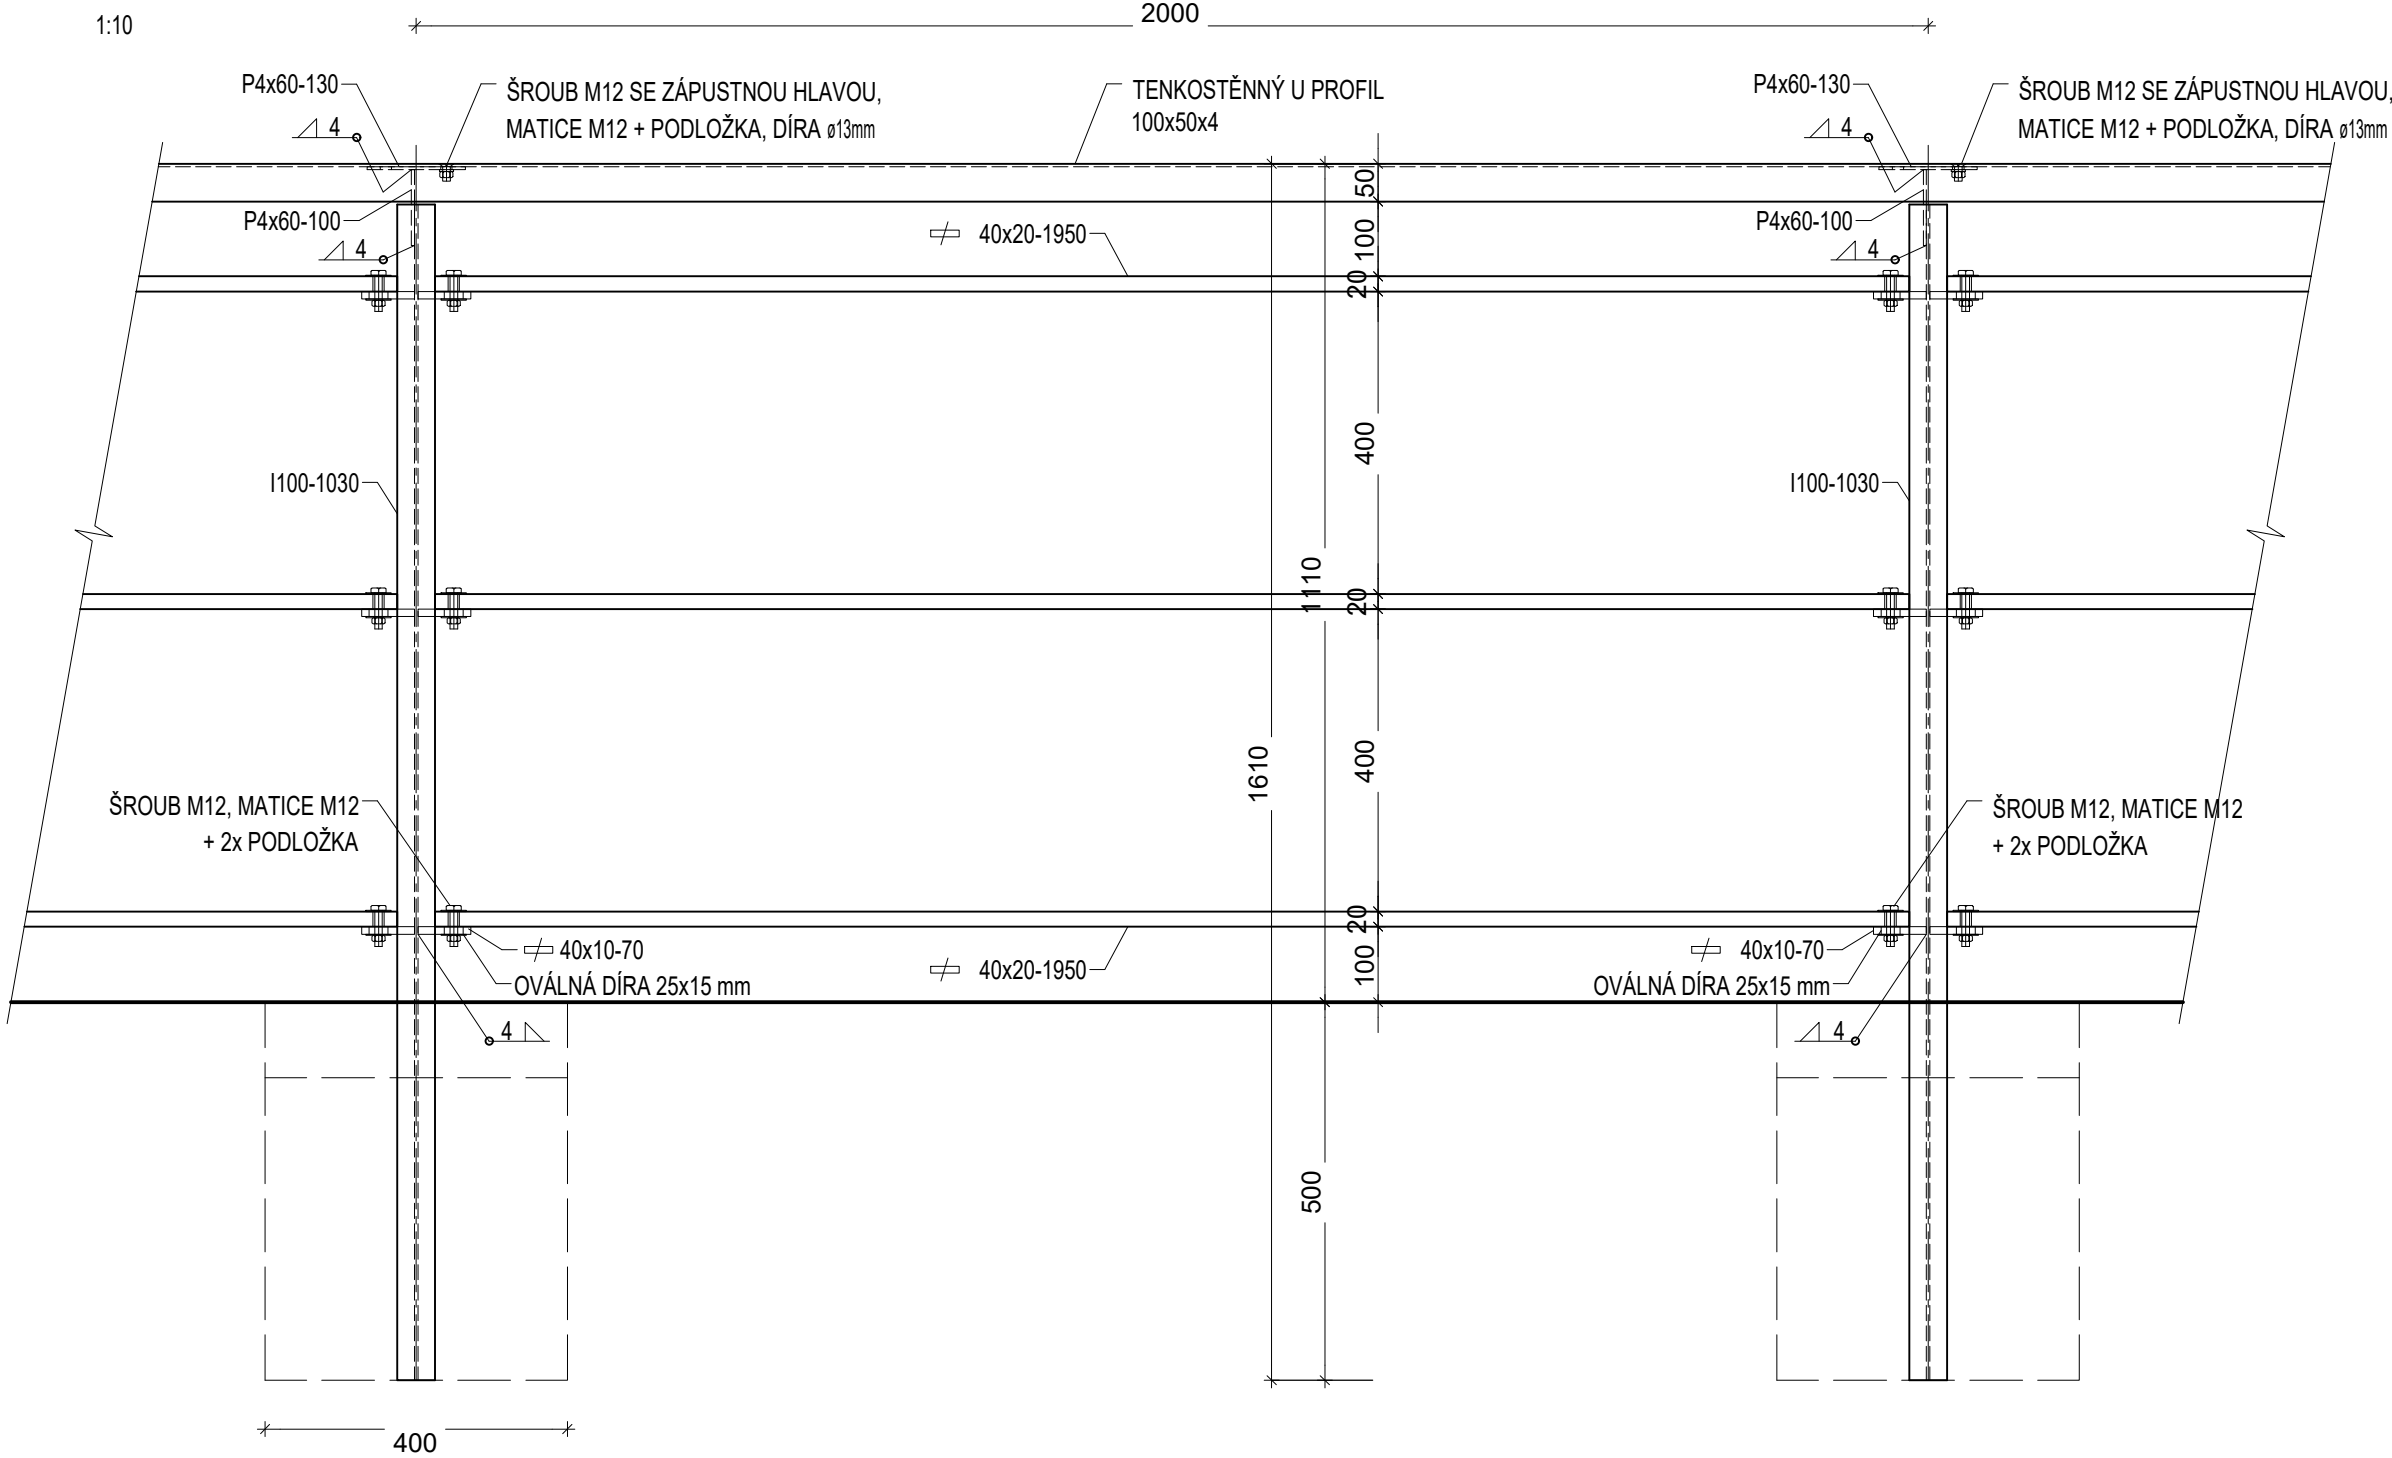

PROTIKOROZNÍ OCHRANA:

PROVEDENÍ DLE: TKP KAP. 19B, PŘÍL. 19.B.P5  
KOMBINOVANÝ POVLAK IIIA, IIIB PRO PROSTŘEDÍ C4+K8:  
ŽÁROVÝ Zn tl. 70 µm (minimální průměrná)  
3 VRSTVÝ NÁTĚR celk. tl. 210 µm  
CELKEM 280 µm

ŽIVOTNOST KONSTRUKCE: 30 LET, ŽIVOTNOST PKO: 15 LET  
OCHRANNÝ SYSTÉM PROVÁDĚNÝ VE VÝROBNĚ

MATERIÁLY:

KONSTRUKČNÍ OCEL: S235 JR (ŘADA 37)  
ŠROUBY: NEREZ A4


TŘÍDA PROVEDENÍ:

EXC2 (ČSN EN 1090-2)

POZNÁMKY:

- OCELOVÉ MATERIÁLY A JEJICH PKO MUSÍ VYHOVOVAT TKP 19A a 19B
- DÉLKA ZÁBRADLÍ VPRAVO PŘI VÝJEZDU Z ULICE ZA ROKYTKOU - 5,125 m; VLEVO 7,73 m

PŘÍČNÝ ŘEZ

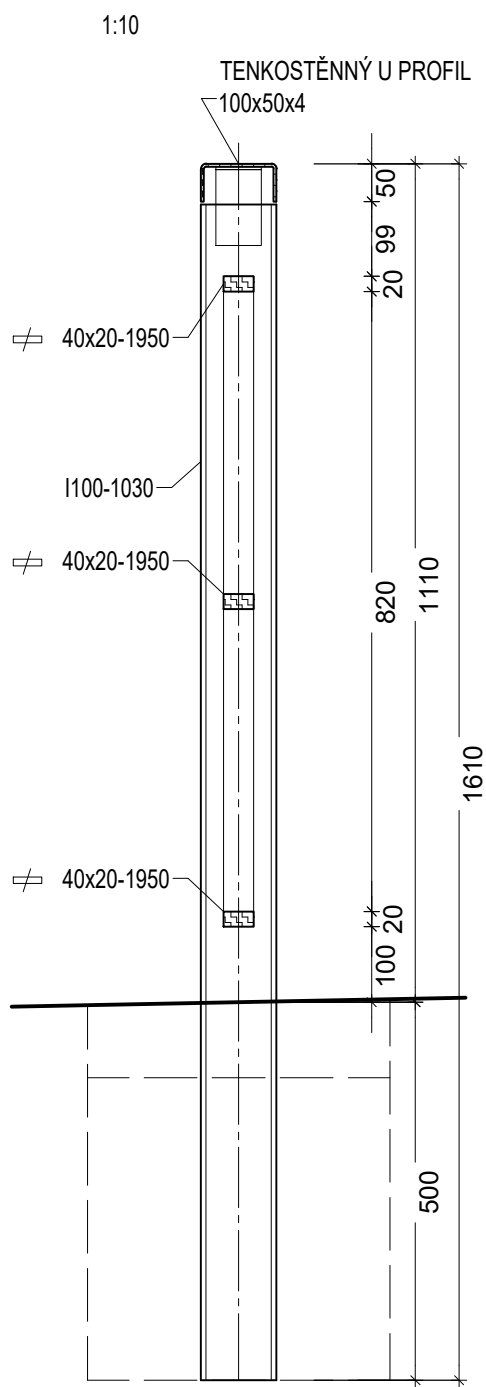

a	změna požadavku investora na rozsah úpravy předmostí				
b					
c					
č.	text změny - odůvodnění			datum	podpis
GENERÁLNÍ ZHOTOVITEL:		Stavební firma HOBST, a.s. Splavná 1250, 198 00 Praha 9 IČO: 48033251, DIČ: CZ48033251			RAZÍTKO, PODPIS:
TECHNICKÝ DOZOR INVESTORA:		DS engineering PLUS, a.s. TK Hájům 946/10, 155 00 Praha 5 – Stodůlky IČO: 27955834, DIČ: CZ27955834			RAZÍTKO, PODPIS:
GENERÁLNÍ PROJEKTANT, AUTORSKÝ DOZOR:		BML s.r.o. Třebohostická 3069/14, 100 00 Praha 10 IČO: 45789371, DIČ: CZ45789371 bml@bml.cz			RAZÍTKO, PODPIS:
GENERÁLNÍ PROJEKTANT DI, TI, AUTORSKÝ DOZOR:		PK FLORA s.r.o. Bořivojova 2420/19, 130 00 Praha 3 - Vinohrady +420 775 291 190 dominik.plhon@pkflora.cz IČO: 29156556, DIČ: CZ29156556			RAZÍTKO, PODPIS:
INVESTOR:		MĚSTSKÁ ČÁST PRAHA 14 Bratři Venclíků 1073; 198 21 Praha 9 IČO: 00231312, DIČ: CZ00231312			RAZÍTKO, PODPIS:
HIP:	PODPIS:	VYPRACOVAL:	HLAVNÍ PROJEKTANT:		
ING. MILAN MIMRA		DOMINIK PLHOŇ	DOMINIK PLHOŇ		
ČÁST PROJEKTOVÉ DOKUMENTACE / STAVEBNÍ OBJEKT:					
SO 201 MOST PŘES ROKYTKU - EV. Č. PHA 14-001					
NÁZEV STAVBY:					
REKONSTRUKCE KOMUNIKACE ZA ROKYTKOU katastrální území Kyje [731226], ulice Za Rokytkou, MČ Praha 14					
VÝKRES:					
VZOROVÝ ŘEZ - ZÁBRADLÍ					
ZAKÁZKOVÉ ČÍSLO:	DATUM:	MĚŘÍTKO:	STUPEŇ PD:	ČÍSLO PŘÍLOHY:	ČÍSLO PARÉ:
	05/2020	1 : 10	RDS	5	