


PŘÍČNÝ ŘEZ PF2A VĚTEV I; km 0,071 62; V MÍSTĚ CHODNÍKU A VJEZDU

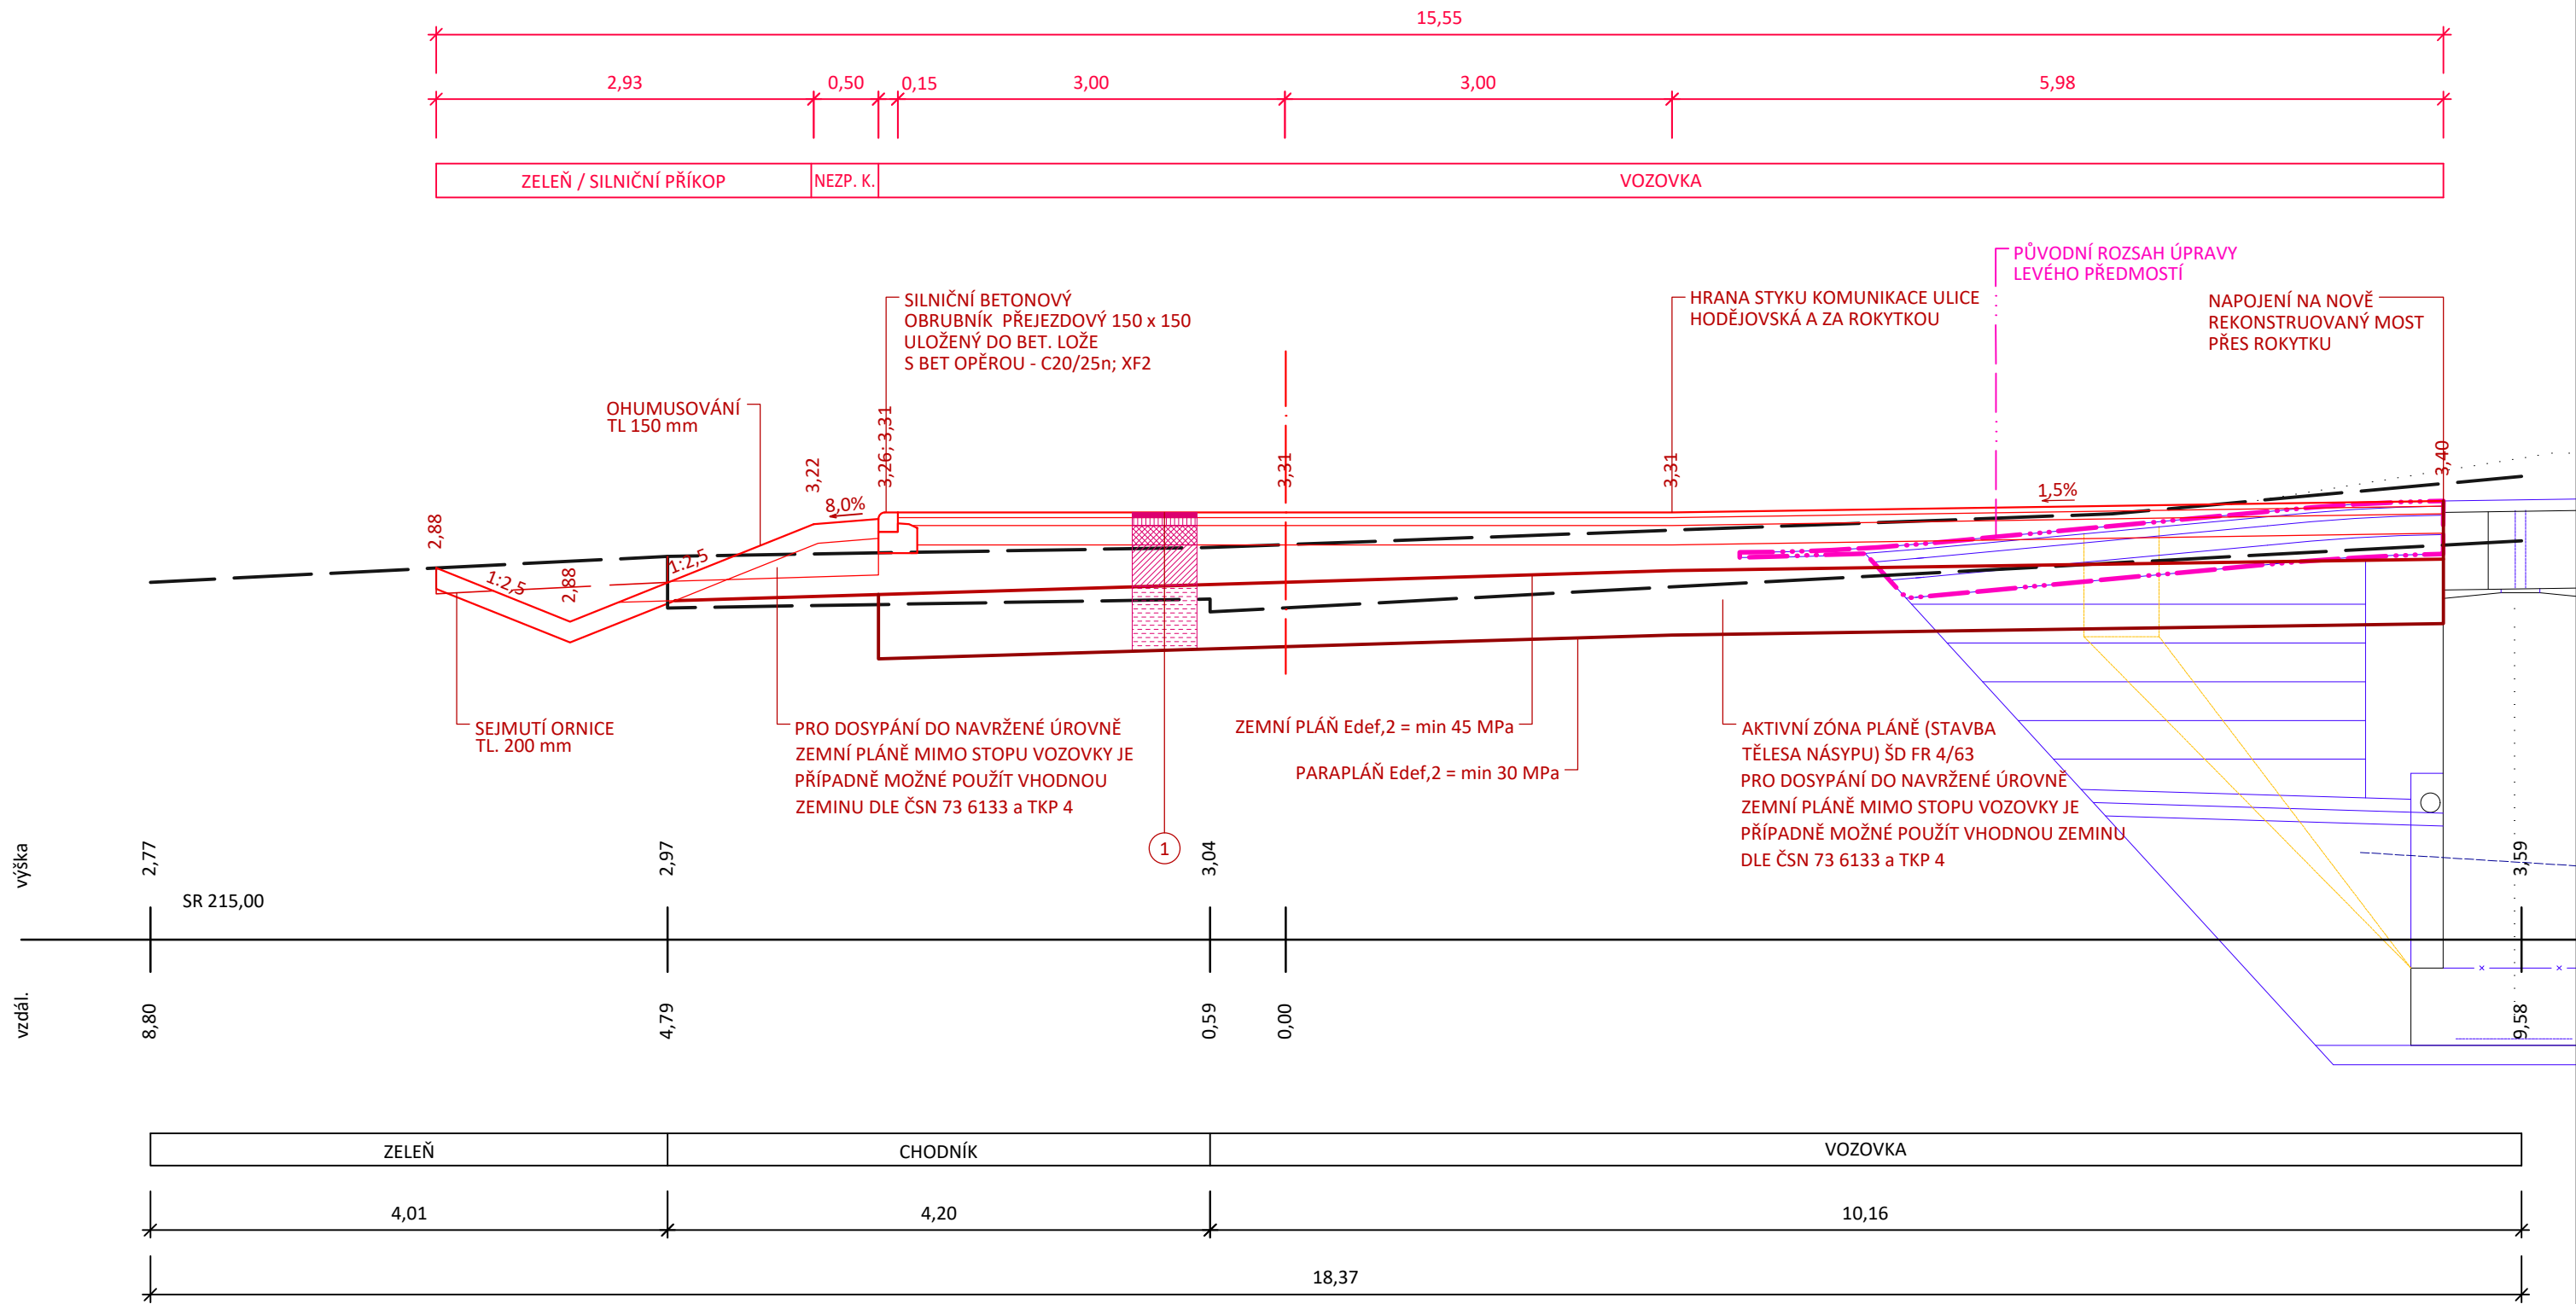

- 1 - VOZOVKA (ASFALT); ULICE HODĚJOVSKÁ - TP 170 D1-N-1-V-PIII
MODIFIKOVANÁ SKLADBA

	VRSTVY VOZOVKY	TLOUŠŤKA	modul přetvárnosti Edef ₂ spodní lic	PŘEDPIS
AC0 11	ASFALTOVÝ BETON	40 mm		ČSN EN 13108-6
PS	SPOJOVACÍ POSTŘÍK ASFALTOVOU EMULZÍ			ČSN 73 6129
ACP 16+	ASFALTOVÝ BETON	60 mm		ČSN EN 13108-6
PI	ASFALTOVÝ INFILTRAČNÍ POSTŘÍK		min. 130 MPa	ČSN 73 6129
MZK	MECHANICKY ZPEVNĚNÉ KAMENIVO	150 mm	min. 80 MPa	ČSN EN 14227-1
ŠD _A	ŠTĚRKODRŤ FR 0/63	200 mm	min. 45 MPa	ČSN 73 6126-1
CELKEM		450 mm		
ŠD _B	ŠTĚRKODRŤ FR 4/63	500 mm	min. 30 MPa	ČSN 73 6126-1
CELKEM		950 mm		

- 2 - CHODNÍK (LITÝ ASFALT); ULICE HODĚJOVSKÁ - TP 170 D2-N-3-CH-PIII
MODIFIKOVANÁ SKLADBA

	VRSTVY VOZOVKY	TLOUŠŤKA	modul přetvárnosti Edef ₂ spodní lic	PŘEDPIS
MAS V	LITÝ ASFALT PRO OBRUSNÉ VRSTVY	50 mm		ČSN EN 13108-6
R-mat	TŘÍDĚNÝ RECYKLOVANÝ ASFALTOVÝ MATERIÁL	50 mm	min. 50 MPa	ČSN EN 13108-8
ŠD _B	ŠTĚRKODRŤ FR 0/32	150 mm	min. 30 MPa	ČSN 73 6126-1
GT	SEPARAČNÍ GEOTEXTILIE CBR min 3,0 kN			
CELKEM		250 mm		

a	změna požadavku investora na rozsah úpravy předmostí				
b					
c					
č.	text změny - odůvodnění	datum	podpis		
GENERÁLNÍ ZHOTOVITEL:		RAZÍTKO, PODPIS:			
		Stavební firma HOBST, a.s. Splavná 1250, 198 00 Praha 9 IČO: 48033251, DIČ: CZ48033251			
TECHNICKÝ DOZOR INVESTORA:		RAZÍTKO, PODPIS:			
		DS engineering PLUS, a.s. TK Hájem 946/10, 155 00 Praha 5 – Stodůlky IČO: 27955834, DIČ: CZ27955834			
GENERÁLNÍ PROJEKTANT, AUTORSKÝ DOZOR:		RAZÍTKO, PODPIS:			
		BML s.r.o. Třebohostická 3069/14, 100 00 Praha 10 IČO: 45789371, DIČ: CZ45789371 bmi@bml.cz			
GENERÁLNÍ PROJEKTANT DI, TL, AUTORSKÝ DOZOR:		RAZÍTKO, PODPIS:			
		PK FLORA s.r.o. Bořivojova 2420/19, 130 00 Praha 3 - Vinohrady +420 775 291 190 dominik.plhon@pkflora.cz IČO: 29156556, DIČ: CZ29156556			
INVESTOR:		RAZÍTKO, PODPIS:			
		MĚSTSKÁ ČÁST PRAHA 14 Bratří Venclíků 1073; 198 21 Praha 9 IČO: 00231312, DIČ: CZ00231312			
HIP:	PODPIS:	VYPRACOVAL:	HLAVNÍ PROJEKTANT:		
ING. MILAN MIMRA		DOMINIK PLHOŇ	DOMINIK PLHOŇ		
ČÁST PROJEKTOVÉ DOKUMENTACE / STAVEBNÍ OBJEKT:					
SO 201 MOST PŘES ROKYTKU - EV. Č. PHA 14-001					
NÁZEV STAVBY:					
REKONSTRUKCE KOMUNIKACE ZA ROKYTKOU katastrální území Kyje [731226], ulice Za Rokytkou, MČ Praha 14					
VÝKRES:					
VZOROVÝ PŘÍČNÝ ŘEZ					
ZAKÁZKOVÉ ČÍSLO:	DATUM:	MĚŘÍTKO:	STUPEŇ PD:	ČÍSLO PŘÍLOHY:	ČÍSLO PARÉ:
17 008	05/2020	1 : 250	RDS	4	