


KATASTRÁLNÍ SITUAČNÍ VÝKRES

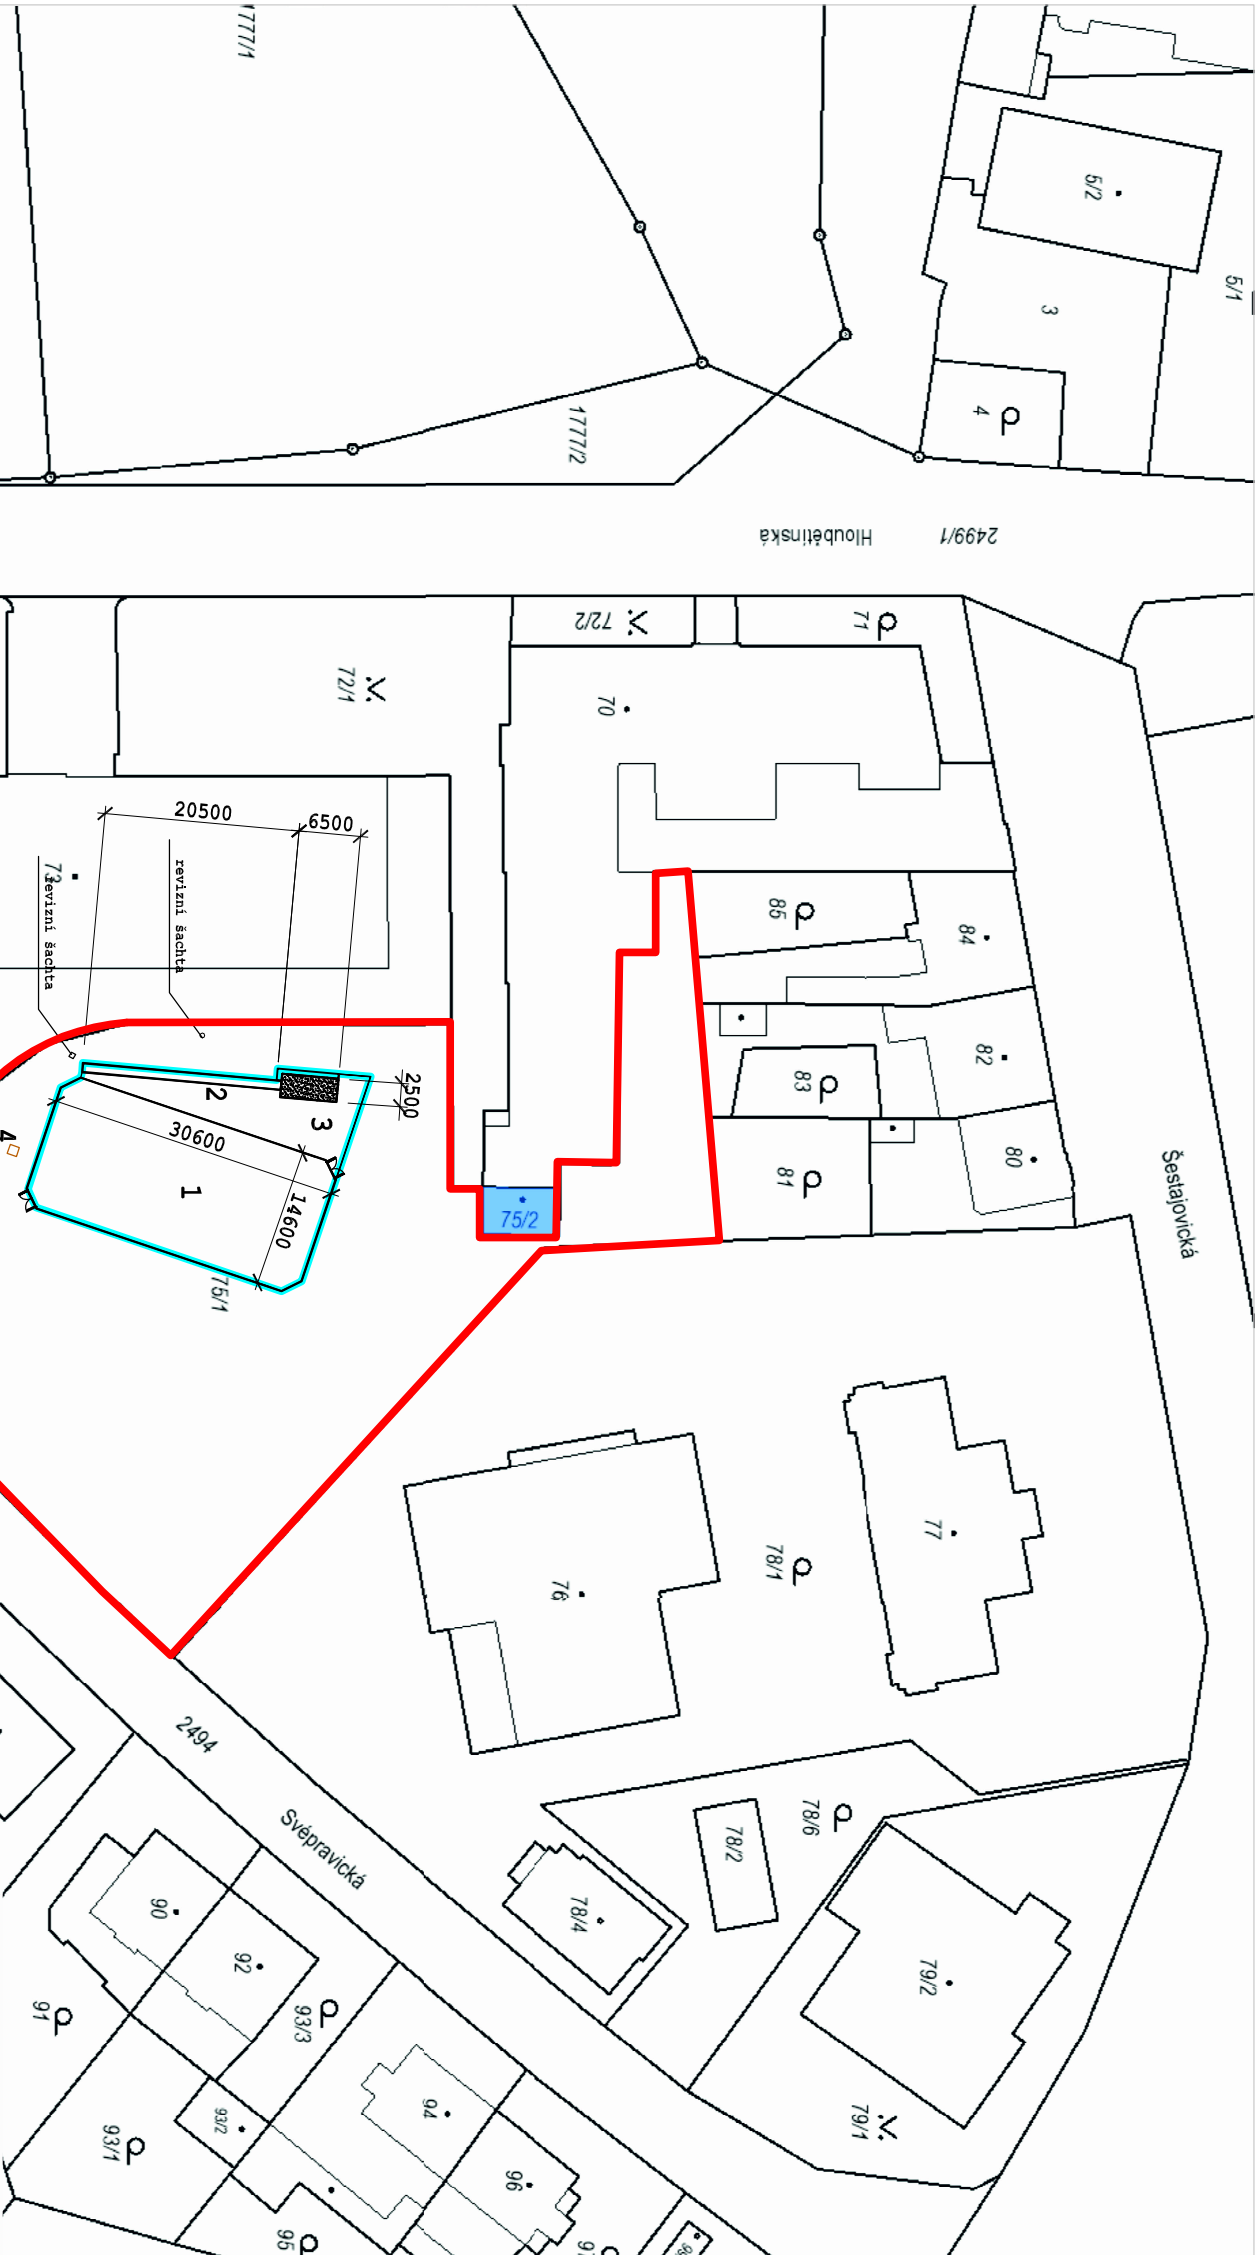

LEGENDA

- celý areál oplocené MŠ
- řešená část areálu MŠ
- hřiště na volejbal, basketbal
- skok daleký + rozběh
- TV/družina
- kuželnik

Pozn.: Technická zpráva je nedílnou součástí projektové dokumentace.

Orientace

PROJEKT K7 s.r.o.

Nová 87
Hýskov 267 06
IČ: 054 12 625

Zodpovědná osoba: Ing. Kateřina Burešová

Koordinace: Ing. Kateřina Burešová

Majitel: Městská část Praha 14

Investor: Městská část Praha 14

Kadastr: 75/1 - ostatní plocha

Nová 87, 267 06, Hýskov

Nová 87, 267 06, Hýskov

Bratři Venclové 1073, 198 21 Praha 9 - Černý Most

Bratři Venclové 1073, 198 21 Praha 9 - Černý Most

k. ú.: Praha Hloubětín

Číslo paré:

Formát: A3

Datum: 10 / 2020

Stupeň: DSP

Měřítko: Č.výkres:

Časí projekt: C-situační výkresy

Název dokumentu: KATASTRÁLNÍ SITUAČNÍ VÝKRES

Název akce: Renovace sportoviště

ZŠ Hloubětínská

1:1000 C02