



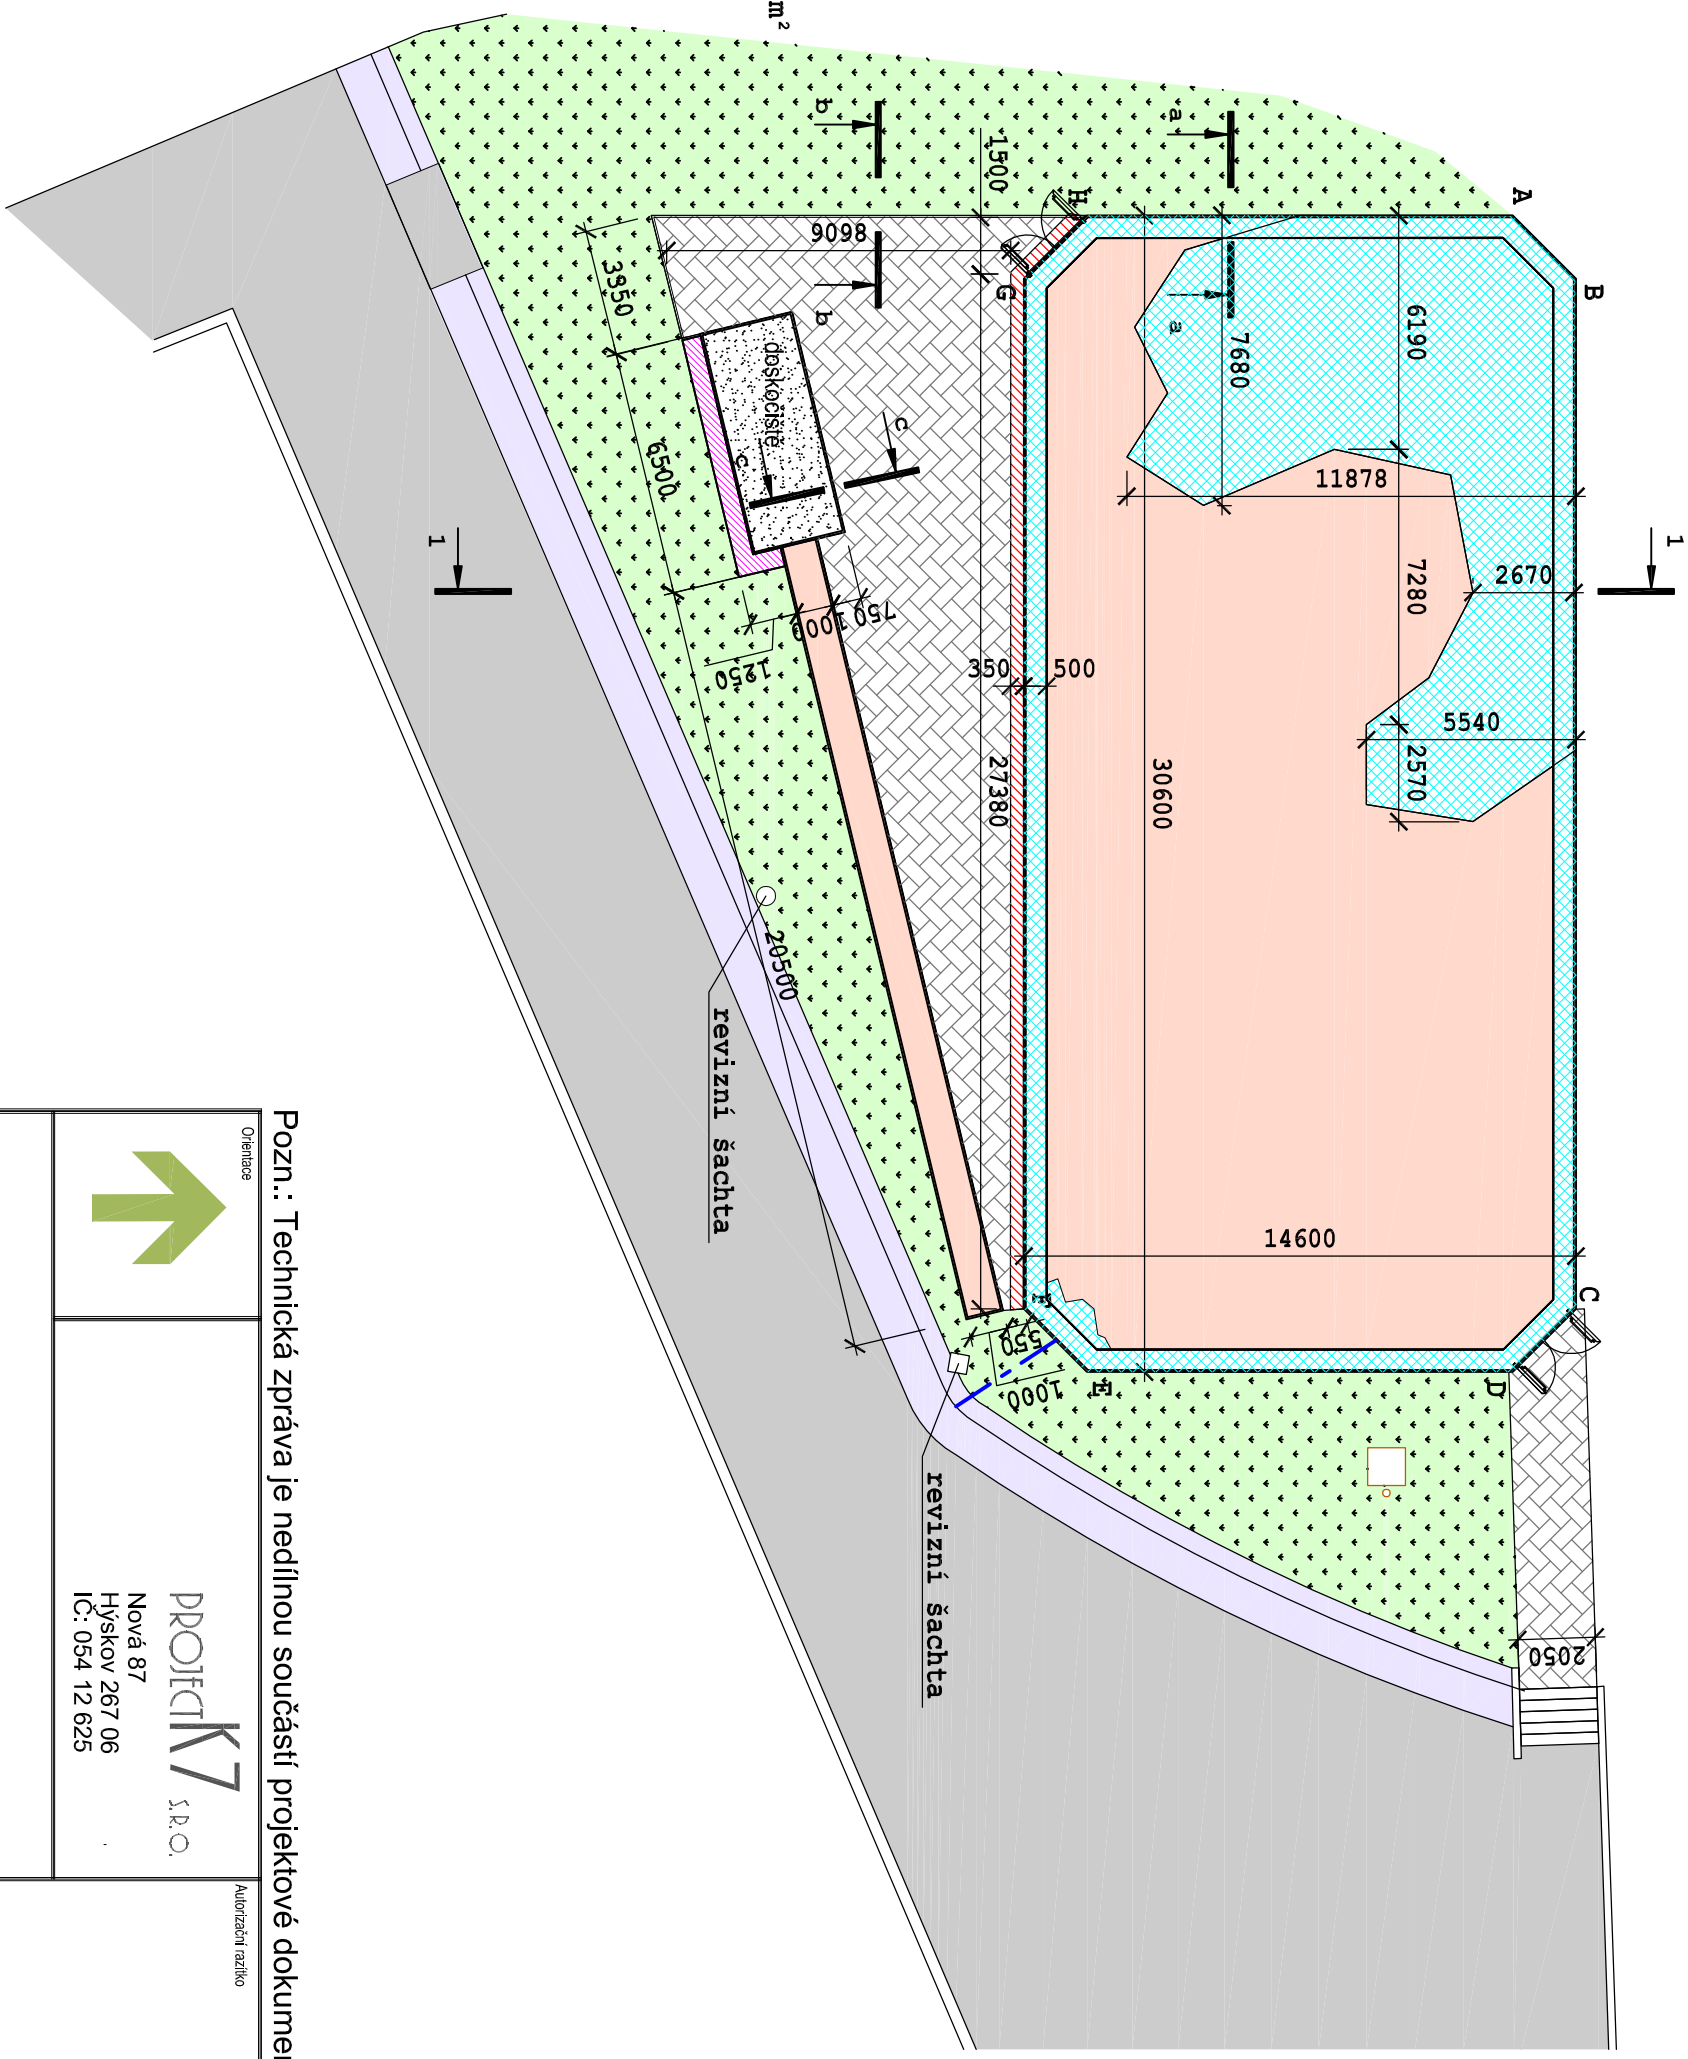

## LEGENDA

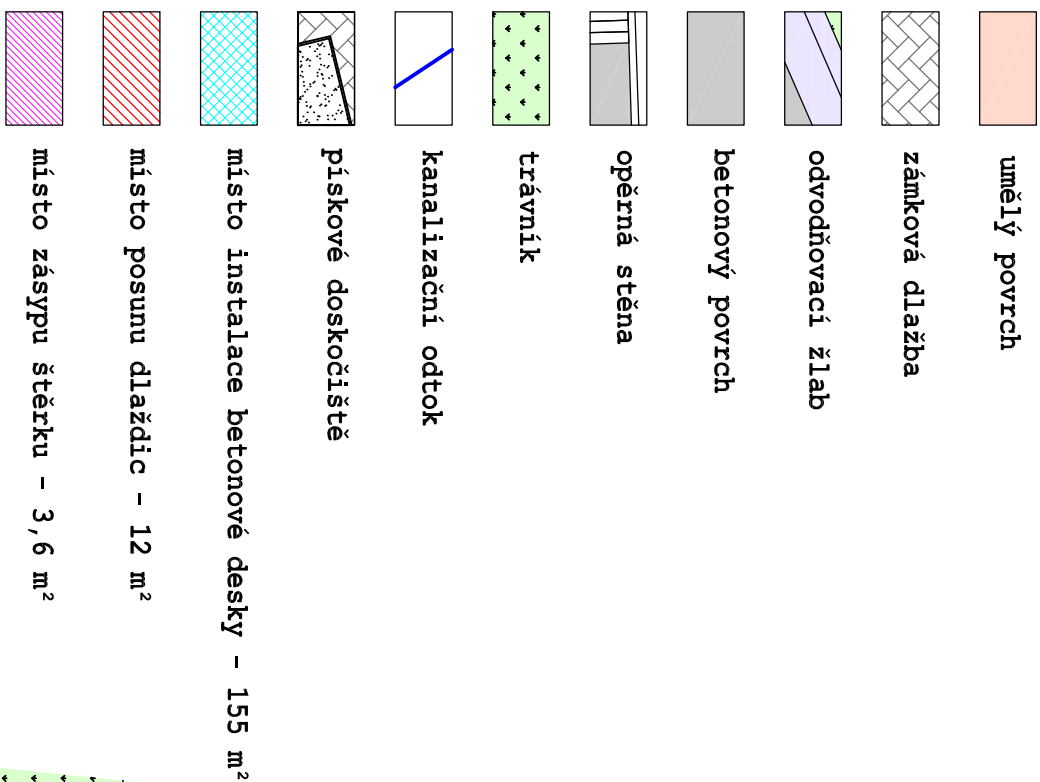

Pozn.: Technická zpráva je nedílnou součástí projektové dokumentace.

SPECIFIKACE MATERIÁLŮ				
Číslo	Název	Hmotnost jedné části kg	Množství, ks	Celkem kg
	KARISit 100x100 mm			155 m <sup>2</sup>
	Štěrkoelit fr. 0-36 mm			19.8 m <sup>3</sup>
	Beton			14.68 m <sup>3</sup>

Orientace		Autorizační razítko	
			
Zodpovědná osoba:		Číslo paré:	
Koordinace:	Ing. Kateřina Burešová	Nová 87, Hýskov 267 06 IČ: 054 12 625	
Majilek:	Ing. Kateřina Burešová		
Investor:	Městská část Praha 14		
Katastr:	Městská část Praha 14		
	Městská část Praha 14		
	75/1 - ostatní plocha		
Název akce:	K. ú. : Praha hloubětín		
<b>Renovace sportoviště</b>			
<b>ZŠ Hloubětínská</b>			
Část projektu:			
D - Architectonicko-stavebně konstrukční řešení			
Název dokumentu			
- výkresu:			
<b>Situace_ navrhovaný stav</b>			
<b>STÁVEBNÍ</b>			
1:200		D 2.1	