



SITUAČNÍ VÝKRES ŠIRŠÍCH VZTAHŮ

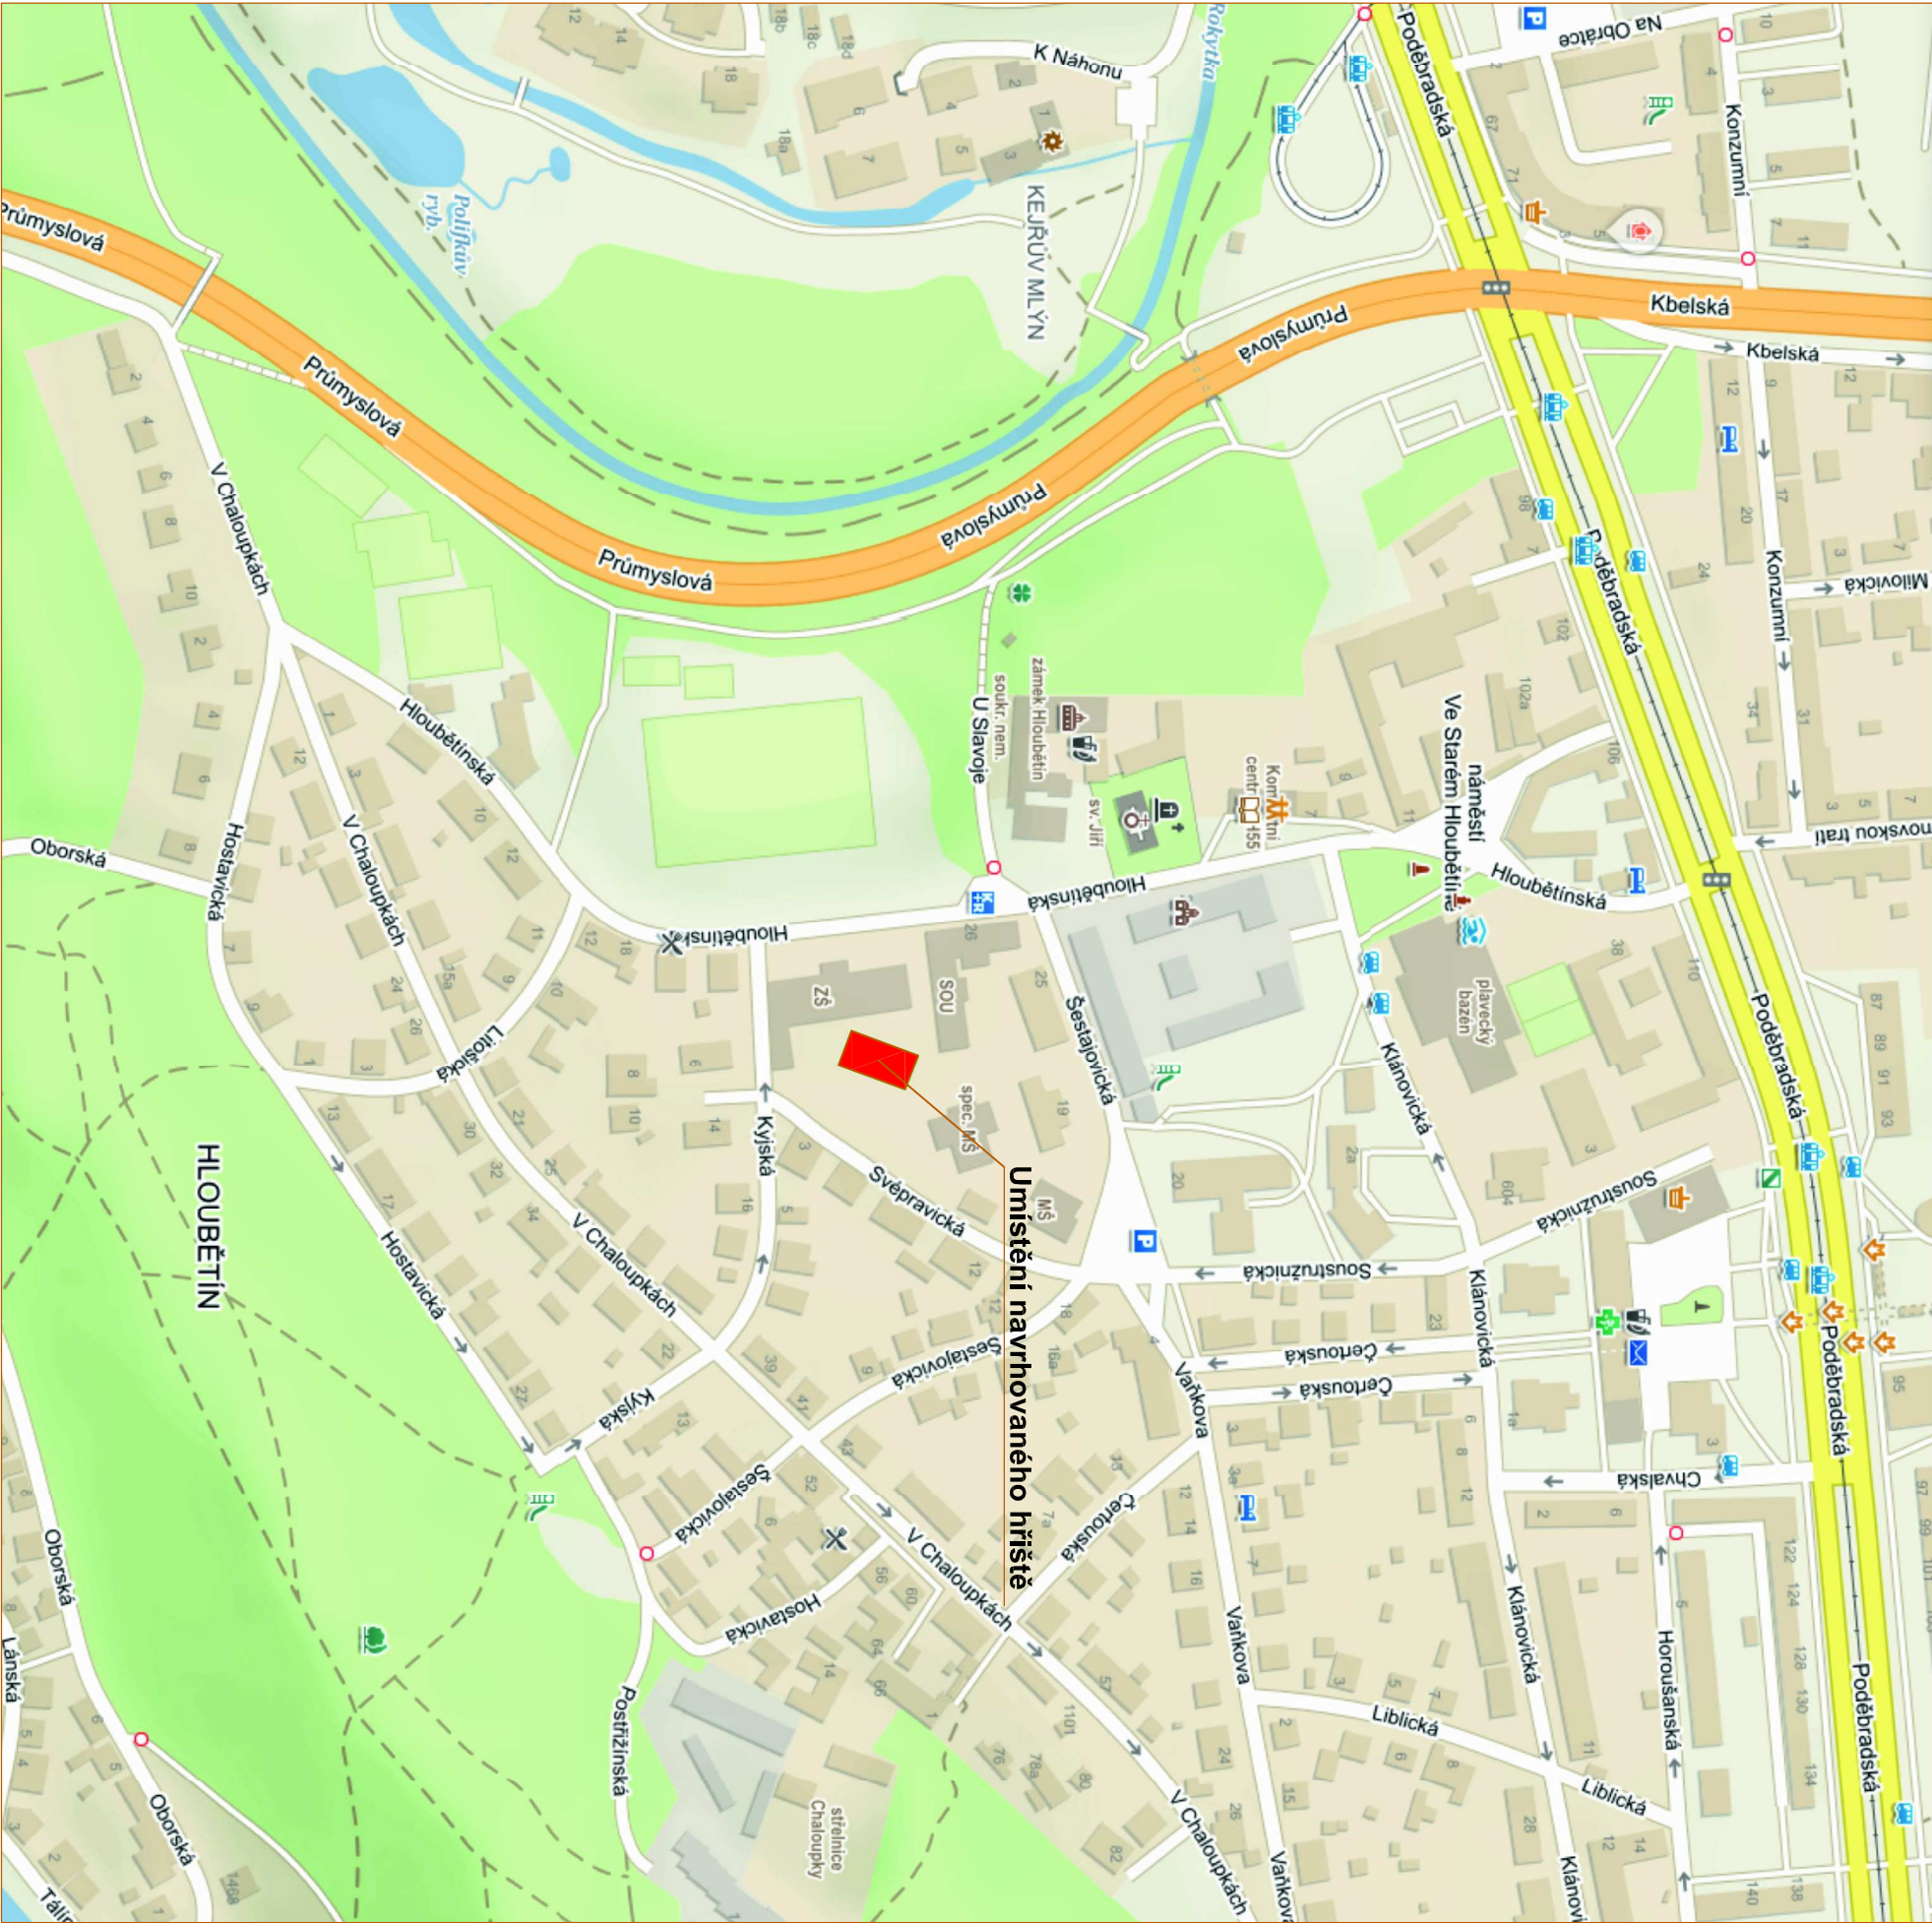

Pozn.: Technická zpráva je nedílnou součástí projektové dokumentace.

Orientace		Autorizační razítko	
		PROJEKT K7 s.r.o. Nová 87 Hýskov 267 06 IČ: 054 12 625	
Zodpovědná osoba:		Číslo paré:	
Ing. Kateřina Burešová		Nová 87, 267 06, Hýskov	
Koordinační:		Ing. Kateřina Burešová	
Nová 87, 267 06, Hýskov		Bratři Venclové 1073, 198 21 Praha 9 - Černý Most	
Majitel:		Investor:	
Městská část Praha 14		Bratři Venclové 1073, 198 21 Praha 9 - Černý Most	
Kadastr:		Kadastr:	
75/1 - ostatní plocha		k. ú. : Praha Hloubětín	
Název akce:		Formát:	
Renovace sportoviště		A3	
ZŠ Hloubětínská		Datum:	
C-situáční výkresy		10 / 2020	
Název dokumentu		Suplet:	
SITUAČNÍ VÝKRES ŠIRŠÍCH		Č.výkresu:	
VZTAHŮ		Měřítko:	
		C01	