
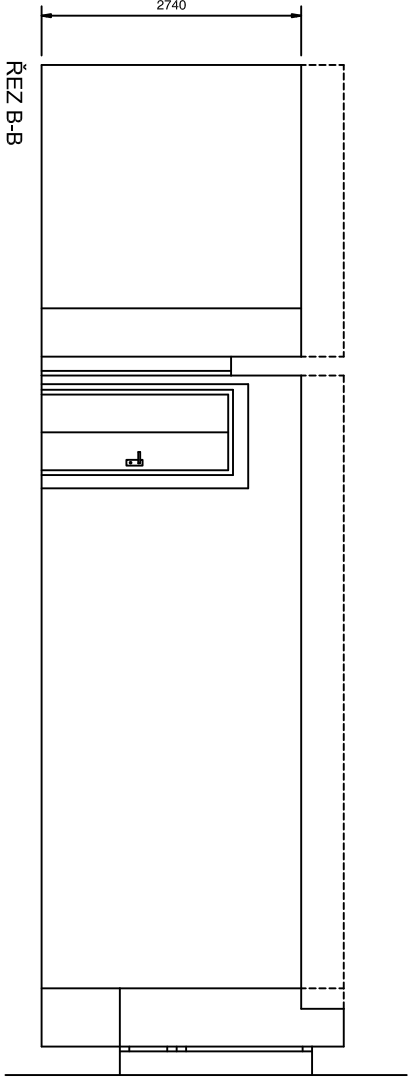


ŘEZ A-A

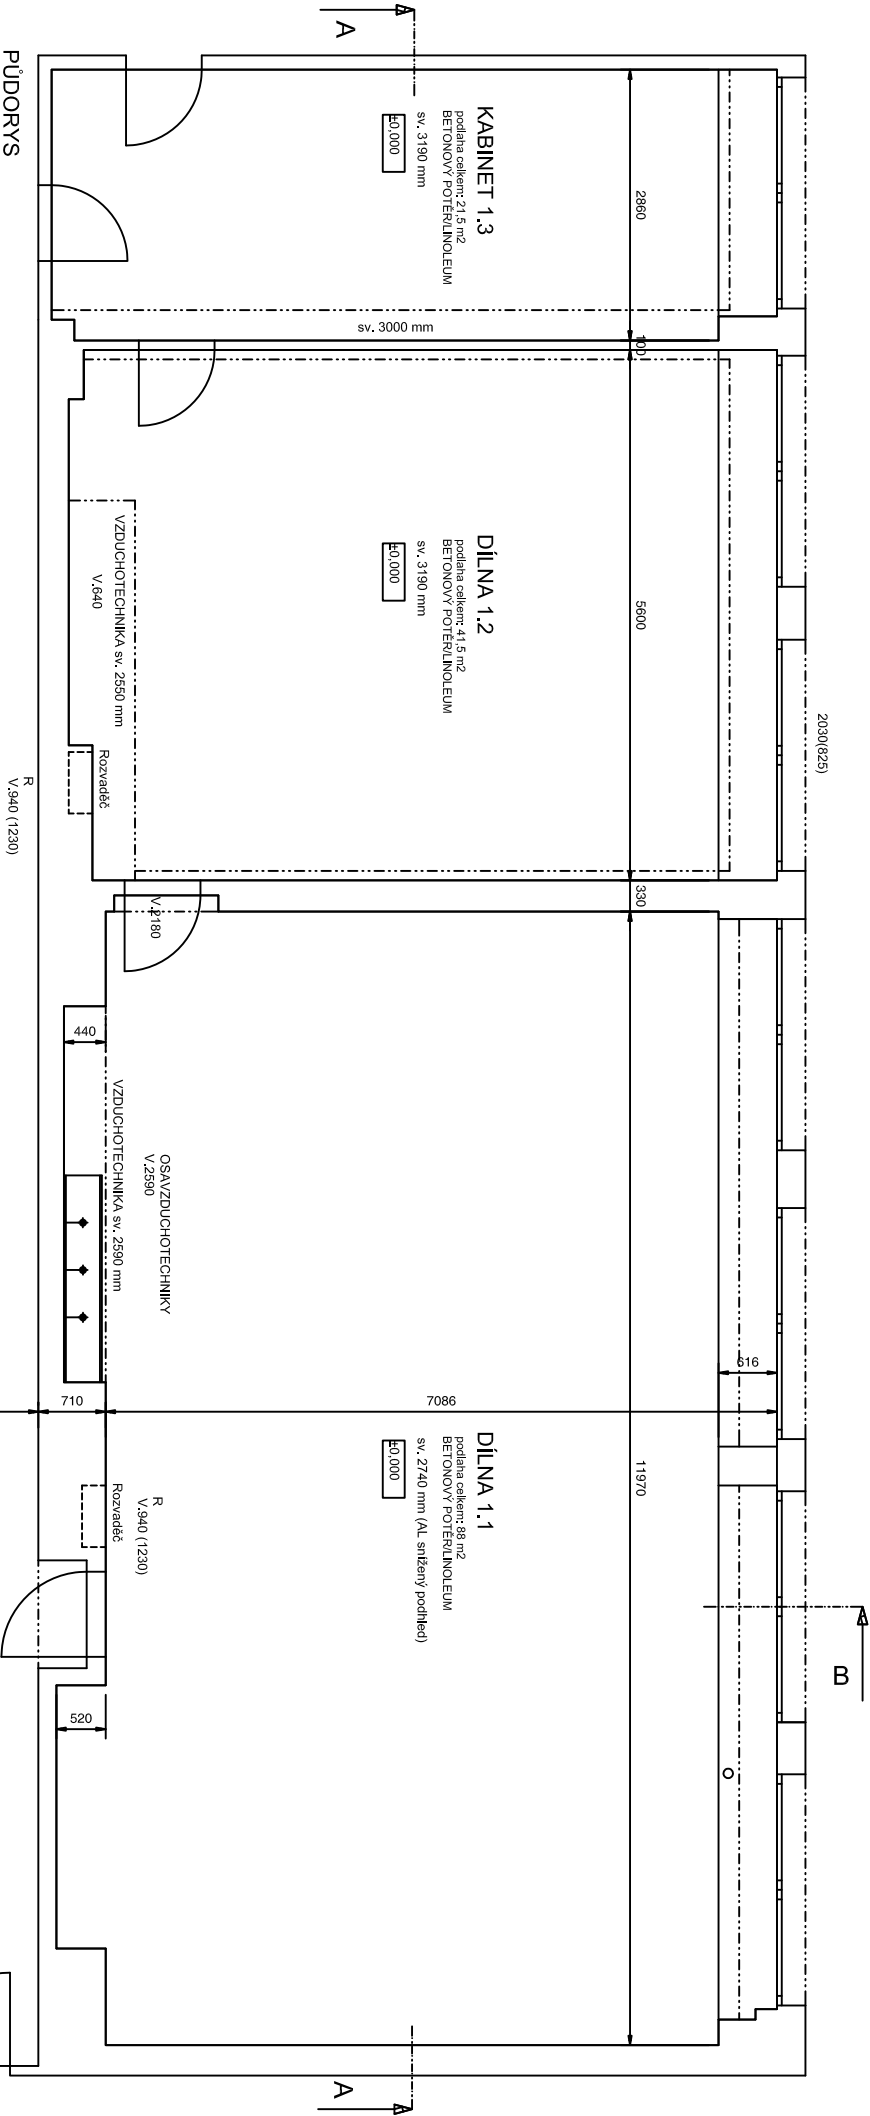

ŘEZ B-B

ROZMĚRY VYCHÁZEJÍ Z PŮVODNÍHO ZAMĚŘENÍ. PŘESNÉ ROZMĚRY JE TŘEBA OVĚRIT NA STAVBĚ.
STÁVAJÍCÍ INSTALACE BUDOU VYUŽITÝ V MAXIMÁLNÍM ROZSAHU.
DOKUMENTACE SLUŽÍ K VYBĚRU DODAVATELE. NENÍ TO VÝROBNÍ DOKUMENTACE. MATERIÁLY ZDE UVEDENÉ JSOU REFERENČNÍ.
ZHOTOVITEL, PŘEDLOŽÍ ARCHITEKTOVĚ A INŽENÝROVĚ VÝROBNÍ DOKUMENTACI K ODSOUHLAŠENÍ.
PŘI REALIZACI SE DOPORUČUJE ÚČAST ARCHITEKTA/PROJEKTANTA NA STAVBĚ.

stupeň PD:				OS
formát:	datum:	měřítko:	délka výkresu	
2xA4	11/2017	1:75	D.1.4c.01	
výkres: STAVBA - STÁVAJÍCÍ STAV ŠKOLNÍ DÍLNY II. STUPĚN				
Investor: MČ Praha 14 Bratři Vavříků 1073 198 21 Praha 9				
akce: REKONSTRUKCE ODBORNÝCH UČEBEN ZŠ GENERÁLA JANOUSKA Gen. Janouška 1006, 198 00 Praha 14				
generál, projektant: FRANTIŠEK LEBEDA LOMNICE 280 364 52 ZLUTICE				
dolegg architekti s.r.o. Slupkova 1440/9 170 00 Praha 7				
zpracovatel: DOTEGG architekti s.r.o. Ing. FRANTIŠEK LEBEDA Ing. RÁDOVA SRÁMKOVÁ STUPKOVA/1440/9 170 00 Praha 7 frantisek@dolegg.cz +420 736 266 600 www.dolegg.cz				