


DOPORUČENÁ PODLAHOVÁ KRYTINA PRO ZVÝŠENOU ZÁTĚŽ V ODBORNÝCH UČEBNÁCH:

- 1. vrstvě homogenní přírodní Linoleum s obsahem korkové moučky, na jutovém podkladu, probarvené v celé síle materiálu, nášlapná vrstva 2,5mm, s polyuretanovou antibakteriální povrchovou úpravou, vyhovující pro kolečkové židle s kolečky typu W (měkká kolečka), třída reakce na požár Cfl, protiskluznost R9, koeficient smykového tření > 0,6 (dle ČSN), vysoká chemická odolnost
- Tloušťka materiálu: 2,5mm (3000g/m²),
- Třída zátěže: 34/42 (2,5mm a 3,2mm)
- Certifikace výrobku Cradle to Cradle SILVER

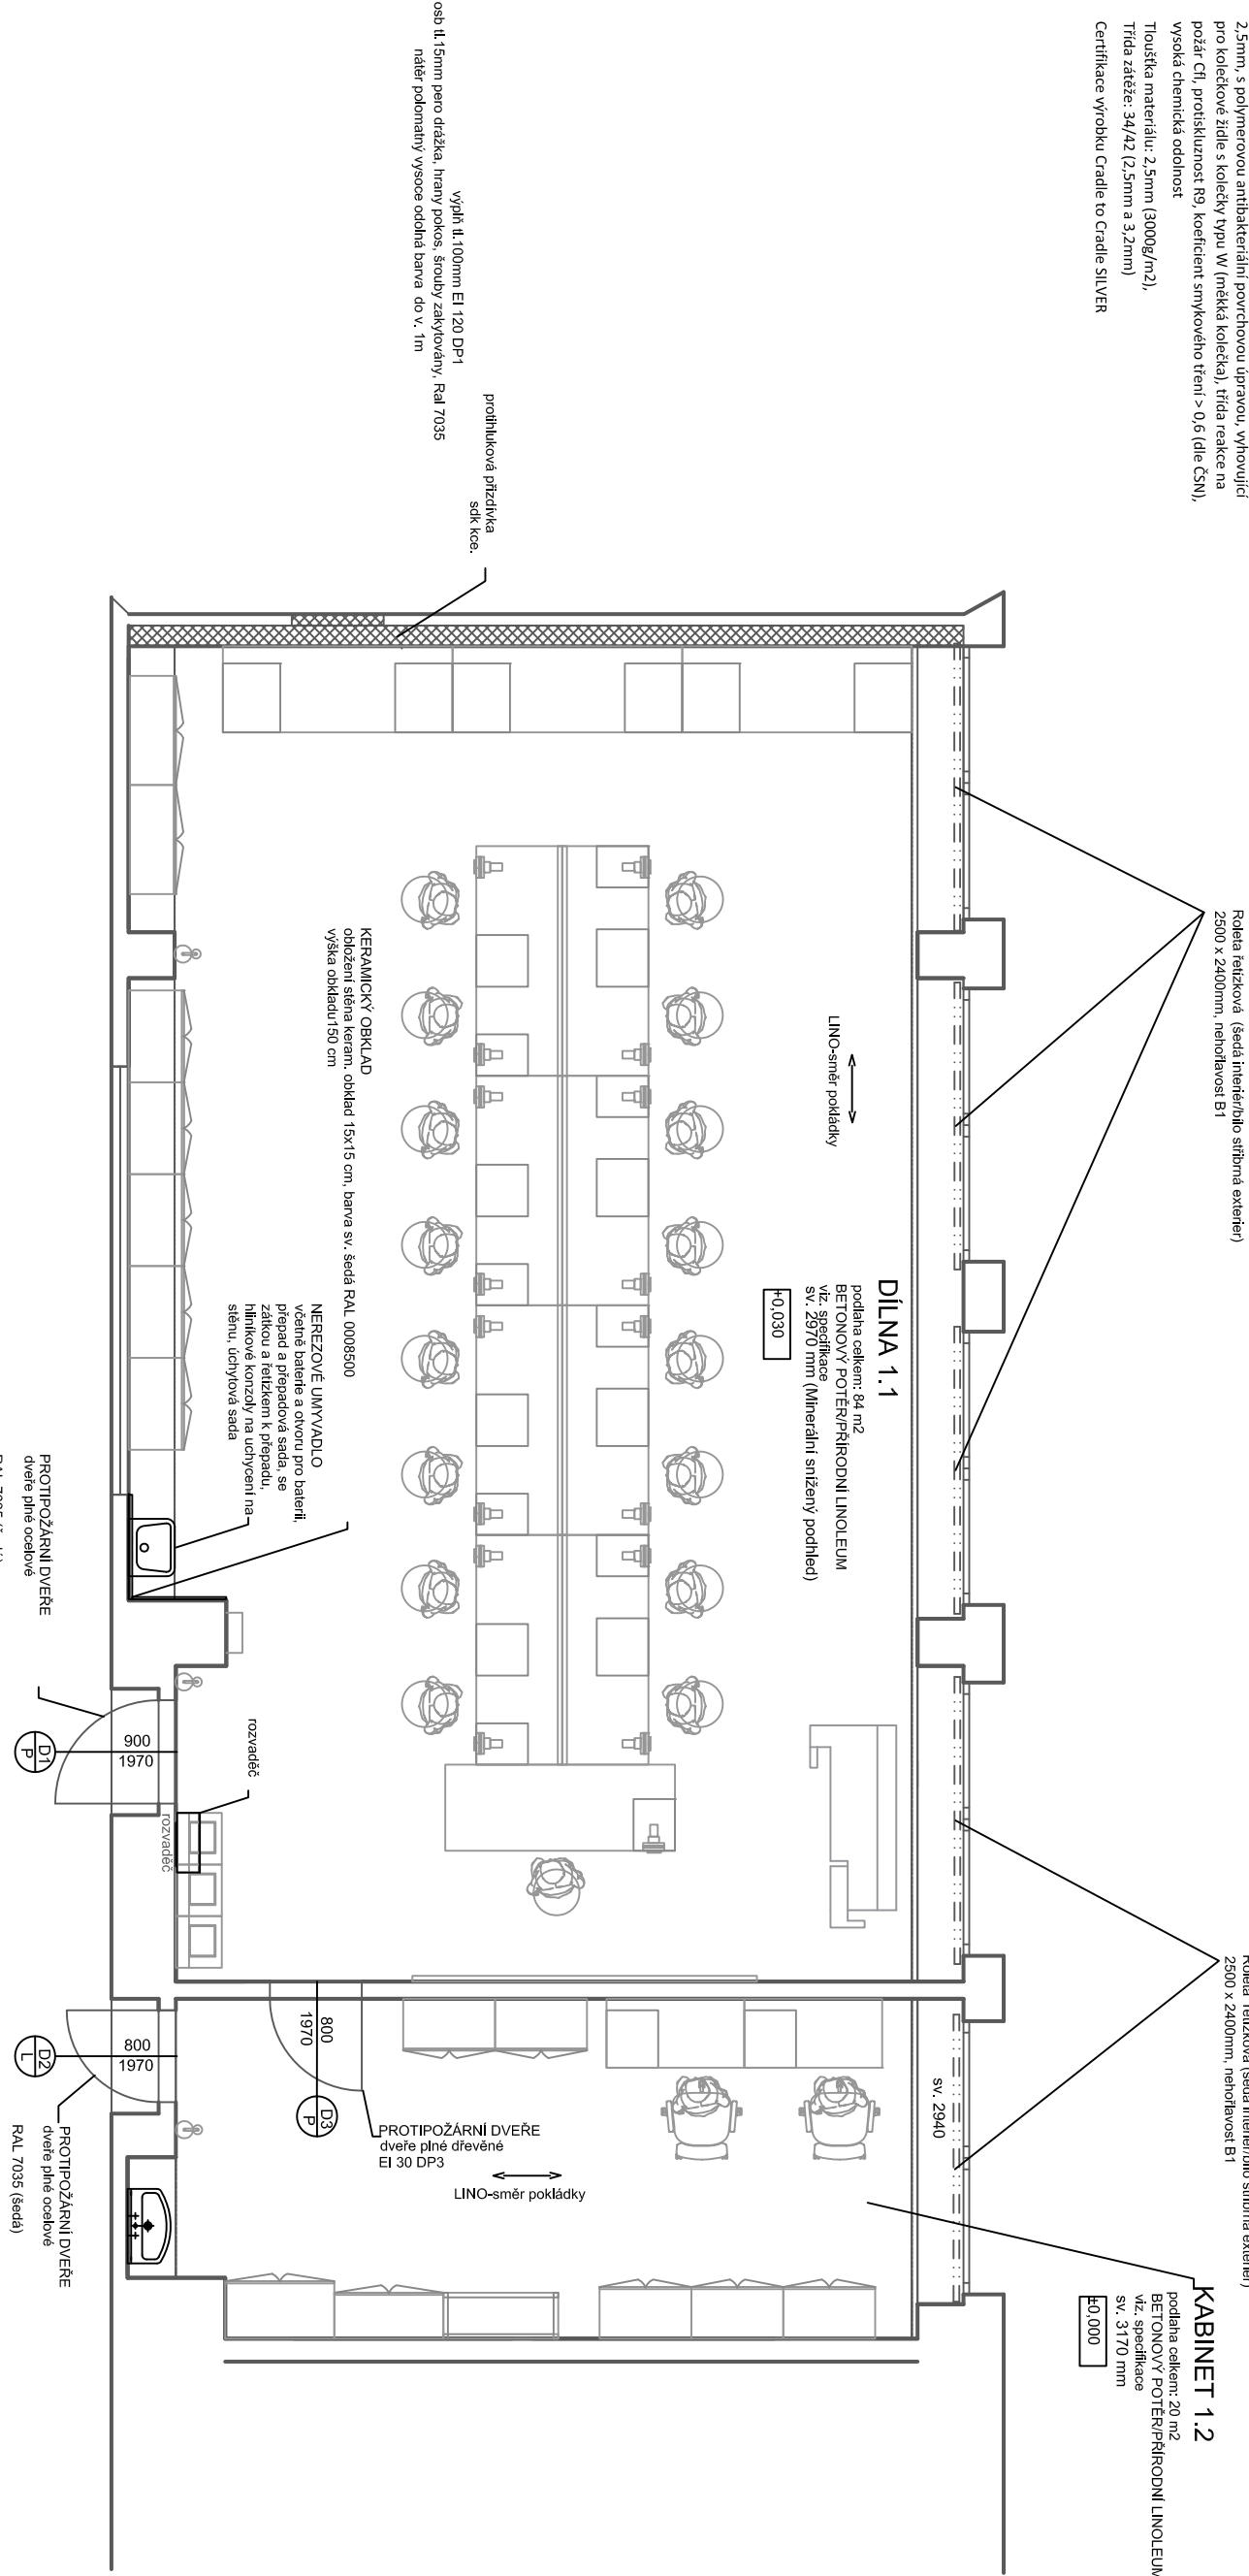

LEGENDA NAVRHOVANÉ BAREVNOSTI

přírodní linoleum - šedá ref. RAL 7001
nášlepný nářer bílá
nářer - dle technické specifikace v části INTERIERMOBILÁŘ

LEGENDA ZNAČENÍ



SOUHRN STAVEBNÍCH PRACÍ

- stropní AL podhled zachován
- stěny oprava - rozbité malby, škrábání, penetrace, 2x nářer výmalba bílá
- stěny nářer do v. 1000mm - interiérová podomátná výsoco odolná barva
- parapety stávající, dřevěné části opraveny, přelakovány lazura premium lesk
- ocelové zárubně stávající očištěny a přelakovány RAL 7035 (šedá)
- topná tělesa a přívody stávající očištěny a přelakovány, pro ústřední topení odstín bílý
- podlaha lino stávající odstraněno, podklad vyspraven samonivelační směsí, lino lepeno v pruzích, směr pokládky viz. výkres
- nové stropní elektro rozvody vedeny skrytě v AL podhledy
- nové stěnové elektro rozvody vedeny povrchově v parapetních kanálech
- nový dílenský rozvaděč přisazený napojen ze stávajícího
- osvětlení stávající nahrazeno prachotěsným LED podhledovým osvětlením, doplněno LED příruč. lampami
- podlahové elektro vedeno v podlahových kanálech
- (více viz. výkres elektro)

ROZMĚRY VYCHÁZEJÍ Z PŮVODNÍHO ZAMĚŘENÍ, PŘESNÉ ROZMĚRY JE TŘEBA OVĚŘIT NA STAVBĚ
STÁVAJÍCÍ INSTALACE BUDOU VYUŽITÝ V MAXIMÁLNÍM ROZSAHU
DOKUMENTACE SLOUŽÍ K VYBĚRU DODAVATELE, NENÍ TO VÝROBNÍ DOKUMENTACE, MATERIÁLY ZDE UVEDENÉ JSOU REFERENČNÍ
ZHOTOVITEL, PŘEDLOŽÍ ARCHITEKTŮM A INVESTORŮM VÝROBNÍ DOKUMENTACI K ODSOUHLAŠENÍ
PŘI REALIZACI SE DOPORUČUJE ÚČAST ARCHITEKTA/PROJEKTANTA NA STAVBĚ

Investor:				MČ Praha 14 Bratři Vavříků 1073 198 21 Praha 9	
akce:				REKONSTRUKCE ODBORNÝCH UČEBEN 25 BRATŘÍ VAVŘÍKŮ Br. Vavříků 1140, 198 00 Praha 14	
generál, projektant:				FRANTIŠEK LEBEDA LOMNICE 280 364 52 ŽLUČICE	
zpracovatel:				dolegg architekt s.r.o. Slupkova 144/09 170 00 Praha 7	
				Ing. FRANTIŠEK LEBEDA Ing. RAOUKA SRAJKOVÁ STUPKOVÁ 144/09 170 00 Praha 7 frantisek@dolegg.cz +420 736 286 600	
				www.dolegg.cz	
služba PD:					OS
formát:	2x44	datum:	11/2017	měřítko:	1:50
výkres:					D.1.4c.02
STAVBA - NAVRHOVANÝ STAV ŠKOLNÍ DÍLNY, KABINET					parc: