

Souvislá údržba ulice Vlkovická

OBJEDNATEL:

MĚSTSKÁ ČÁST PRAHA 14

BRATŘÍ VENCLÍKŮ 1073
198 21 PRAHA 9

HLAVNÍ PROJEKTANT:



ELTODO, a.s.

SÍDLLO: NOVODVORSKÁ 1010/14, 142 00 PRAHA 4
IČ: 45274517
DIČ: CZ45274517




PROJEKTANT OBJEKTU:



ING. JIŘÍ LEBEDA, spol. s r.o.
VYŠEHRADSKÁ 49, 128 00 PRAHA 2, IČ 27187349


ODPOVĚDNÝ PROJEKTANT	VYPRACOVAL	KONTROLA	HIP	JTSK	Bpv
Ing. Jiří LEBEDA <i>Lebeda</i>	Ing. Nela KURFÜRSTOVÁ <i>Kurfürstová</i>	Ing. Petr IVASIIENKO <i>Ivasienko</i>	ING. PRŮŠA <i>Průša</i>	ČÍSLO SOUPRAVY	
AKCE Souvislá údržba ulice Vlkovická				ČÍSLO ZAKÁZKY	1220710283
NÁZEV ČÁSTI Stavební část - SO 101 Souvislá údržba ulice Vlkovická				DOKUMENTACE	DVZ
NÁZEV PŘÍLOHY: VZOROVÉ PŘÍČNÉ ŘEZY				MĚŘÍTKO	1:50
				DATUM	01/2021
				POČET FORMÁTŮ	2xA4;1xA3
				ČÁST	ČÍSLO PŘÍLOHY
				D	D.1.1.2
DOKUMENTACI LZE UŽÍVAT POUZE VE SMYSLU PŘÍSLUŠNÉ SMLOUVY O DÍLO. VÝKRES, ČI JEHO ČÁST, MŮŽE BÝT KOPÍROVÁN NEBO JINÝM ZPŮSOBEM ROZŠÍŘOVÁN POUZE PO PŘEDCHOZÍM SOUHLASU ELTODO a.s.					

Vzorový řez A-A - M 1:50

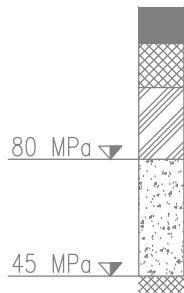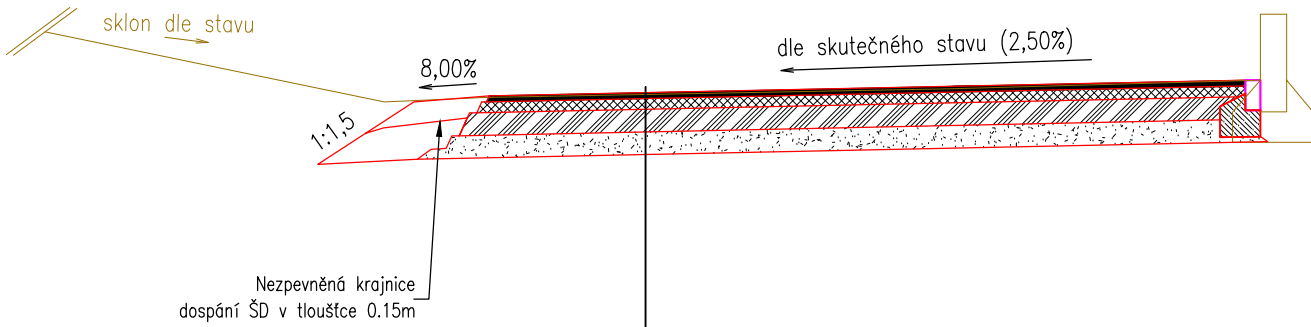
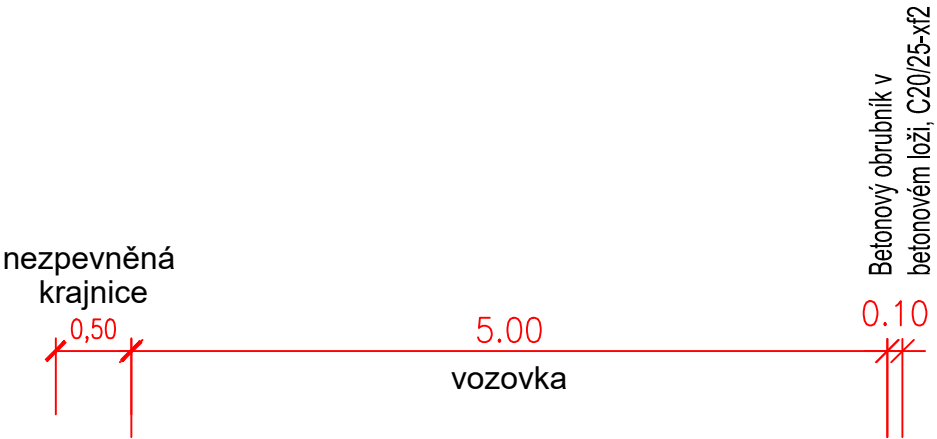


Konstrukce K1 (D1-N-2-V-PIII):				KC1
asfaltový beton obrusný	ACO 11	40mm		
postřík spojovací asfaltový			0,5kg/m2	
asfaltový beton podkladní	ACP 16+	70mm		
postřík infiltrační			0,5kg/m2	
šterkodrt (ŠDA 0/63)			150mm	
šterkodrt (ŠDB 0/63)			150mm	
c e l k e m			410mm	

Vzorový řez B-B - M 1:50

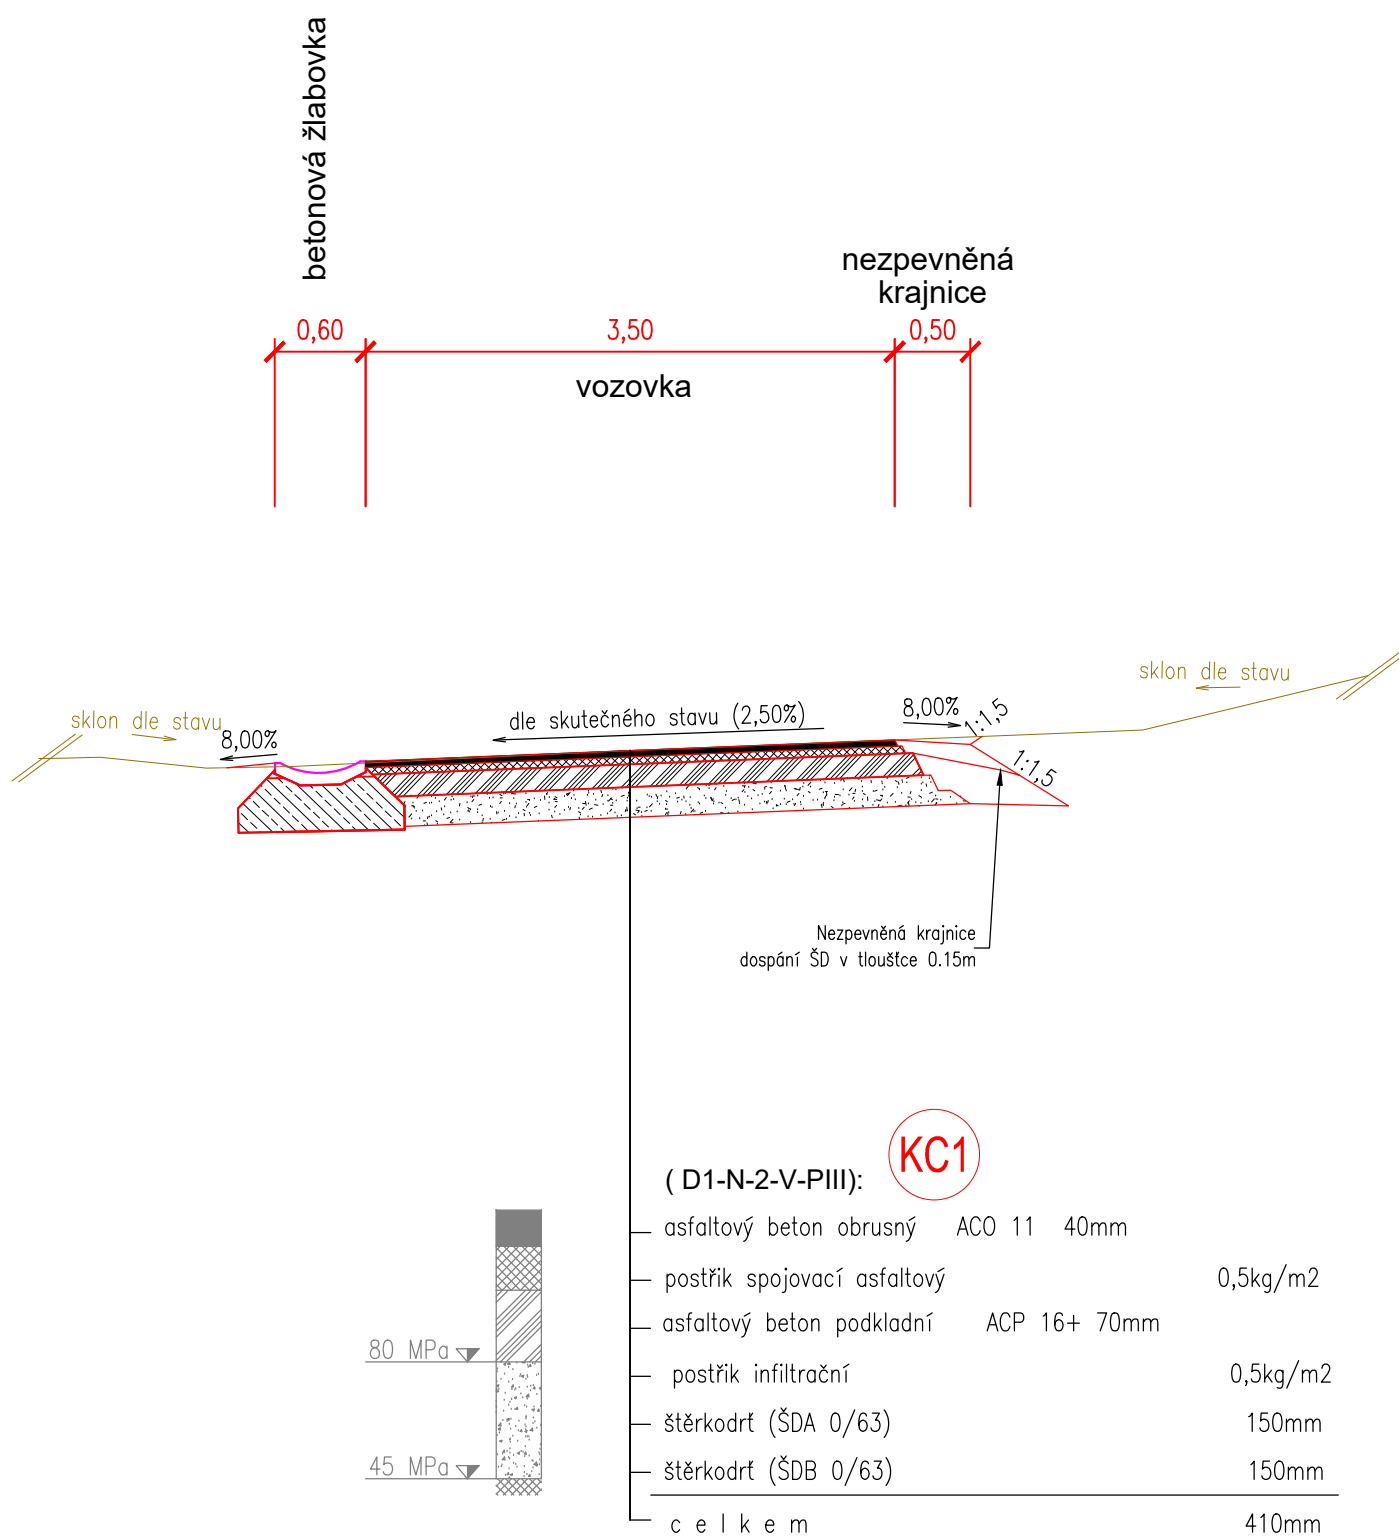

Vzorový řez C-C - M 1:50

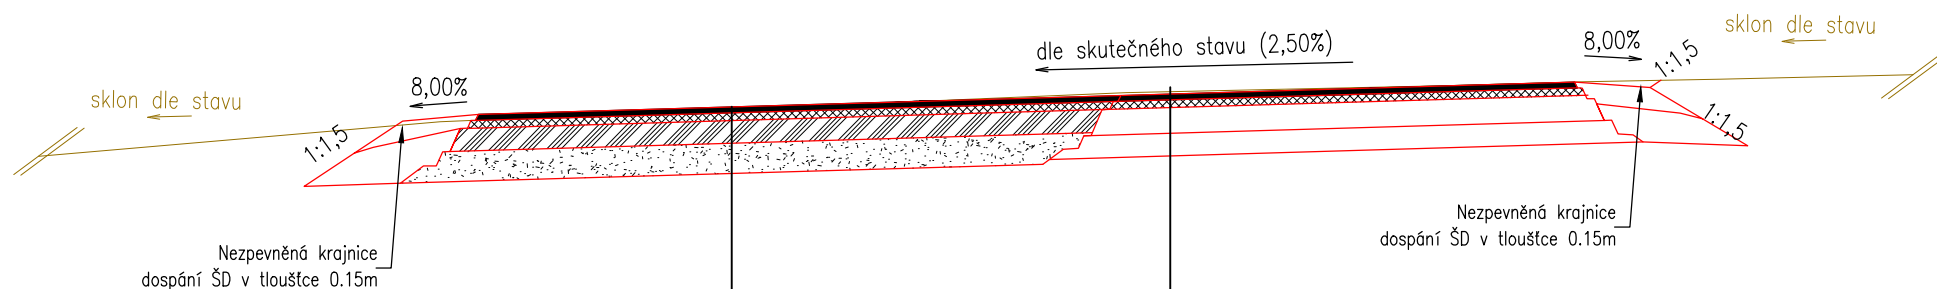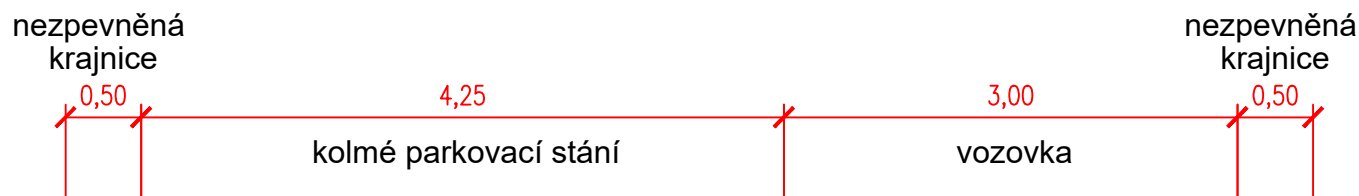

Konstrukce K2 (D1-N-2-V-PIII):

KC2

asfaltový beton ohrusný ACO 11	40mm
postřík spojovací asfaltový	0,5kg/m ²
asfaltový beton podkladní ACP 16+	50mm
postřík infiltrační	0,5kg/m ²
štěrkodrt (ŠDA 0/63)	150mm
štěrkodrt (ŠDB 0/63)	150mm
c e l k e m	390mm

Konstrukce K3 (pouze ohrusný a podkladní beton) (D1-N-2-V-PIII):

KC3

asfaltový beton ohrusný ACO 11	40mm
postřík spojovací asfaltový	0,5kg/m ²
asfaltový beton podkladní ACP 16+	50mm
stávající podkladní vrstvy	
c e l k e m	90mm

