


ŠIRŠÍ VZTAHY



NEATRAKTIVNÍ PROSTOR STÁVAJÍCÍ OSY OBJEKTU

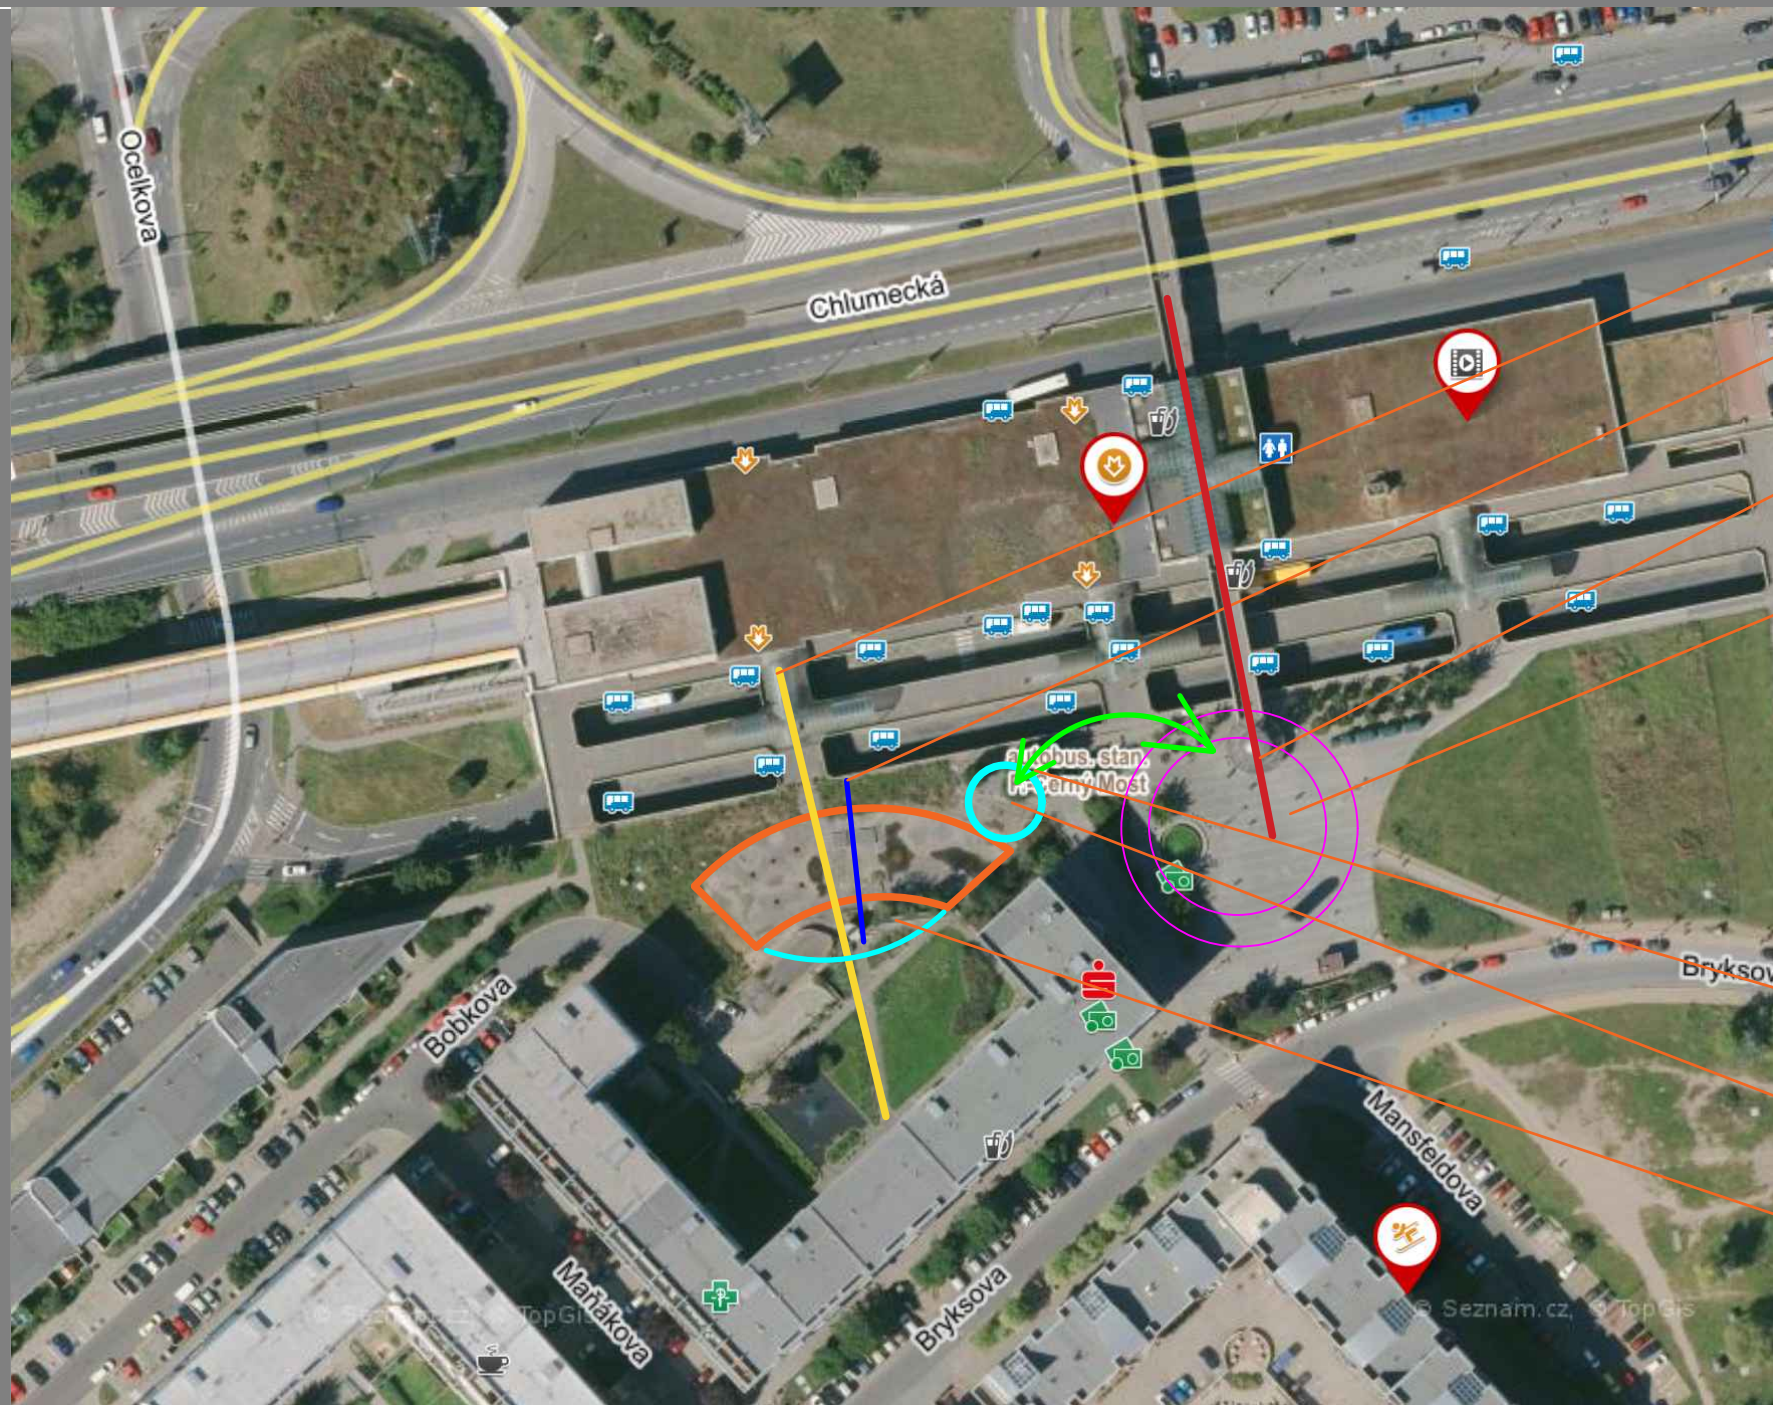

NEATRAKTIVNÍ PROSTOR STÁVAJÍCÍ OSY OBJEKTU



OTEVŘENÍ OBJEKTU DO NÁMĚSTÍ_CENTRA DĚNÍ