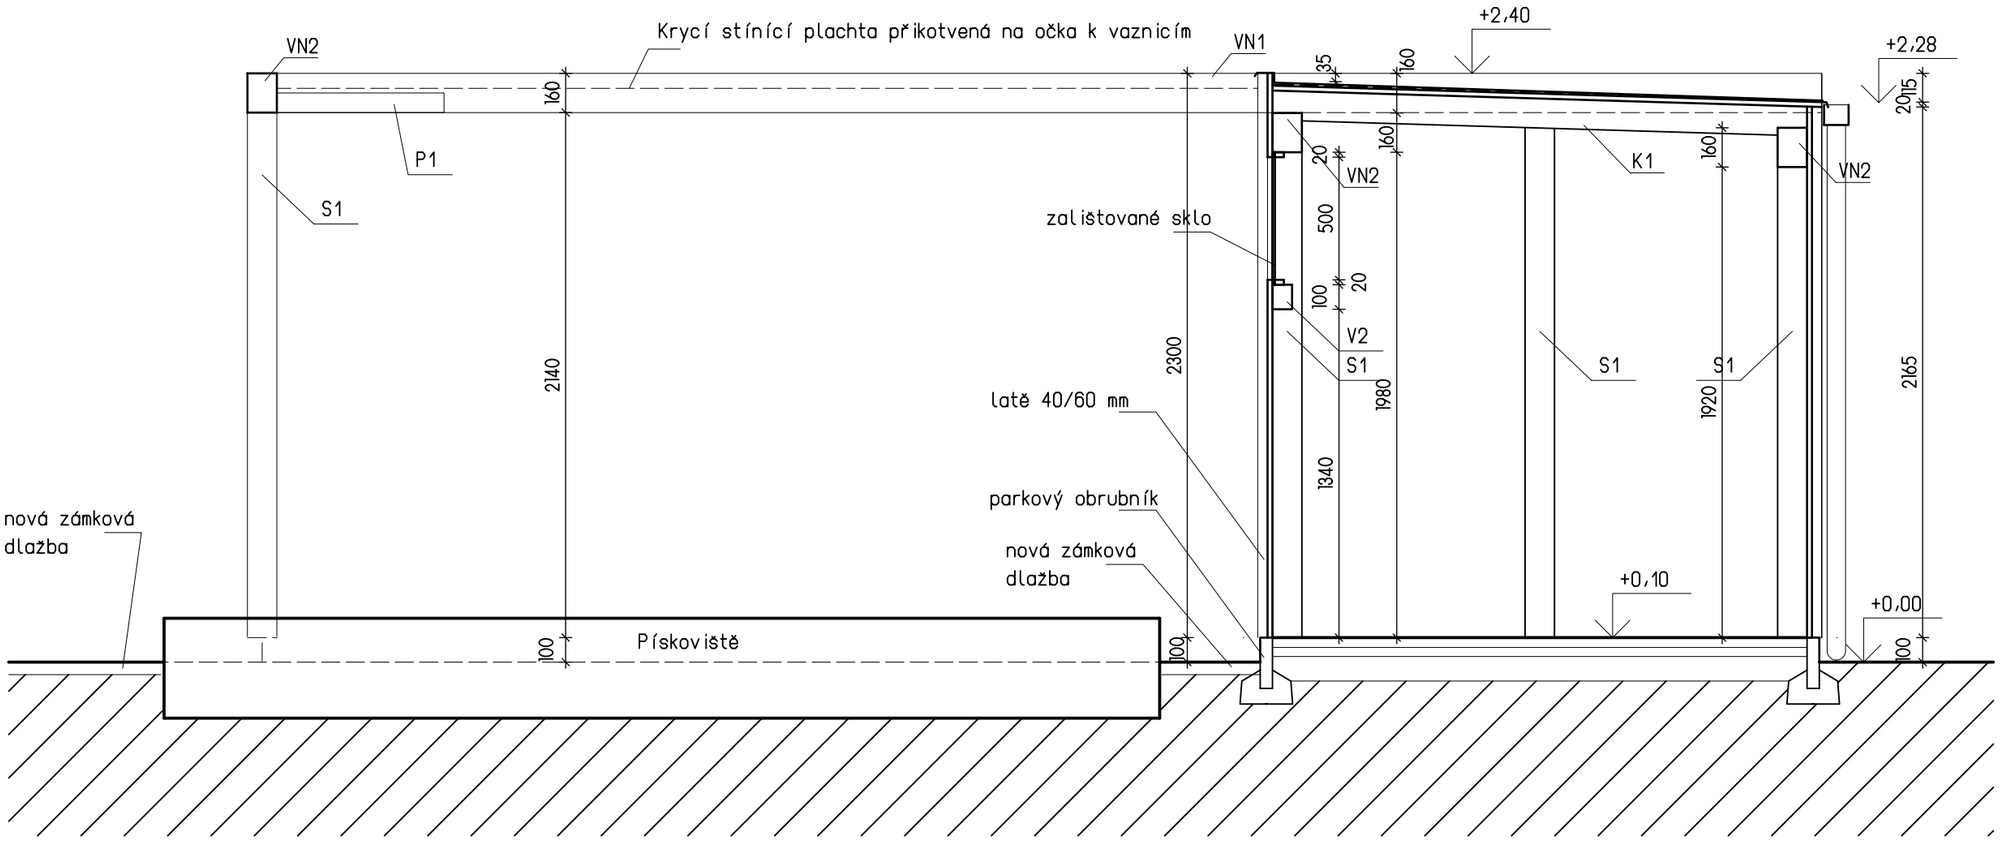

PROJECT K7 s.r.o. Sídlo: Nová 87, 267 06 Hýskov Kancelář: Nárožní 2787/7a 158 00 Praha 5	AKCE Polytechnická zahrada MŠ Šestajovická Praha 9, k.ú. Hloubětín	VED.PROJ. ING. KATEŘINA BUREŠOVÁ ZODP.PROJ. ING. JIŘÍ PADEVĚT SPOLUPR. ZAK.Č.		
OBJEDNAVATEL MČ Praha 14 Bratří Venclíků 1073/8 198 00 Praha 9	VÝKRES DETAIL SKLADU A PERGOLY - ŘEZ X-X	STUPEŇ DPS FORM. 2xA4 MĚŘ. 1:25 DATUM 12/2018	D.1.1 AS PROFESE	7 VÝKRES