




PŮDORYS VSAKOVACÍCH BOXŮ

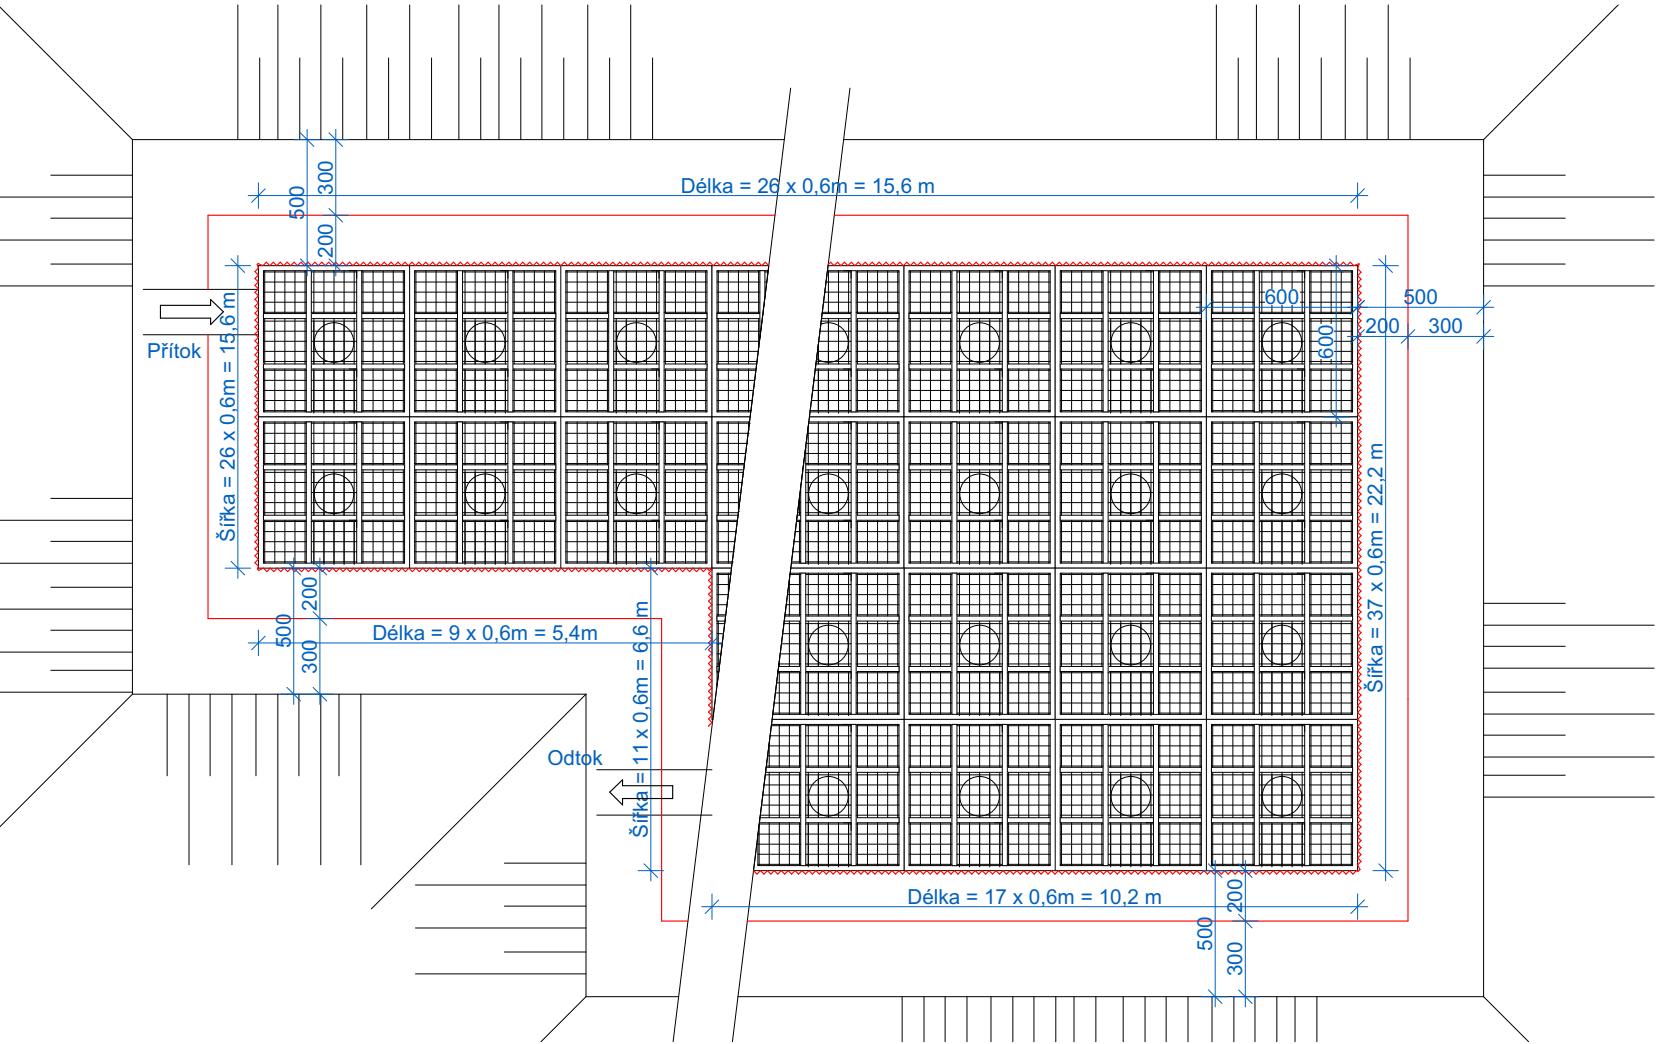

ŘEZ VSAKOVACÍMI BOXY

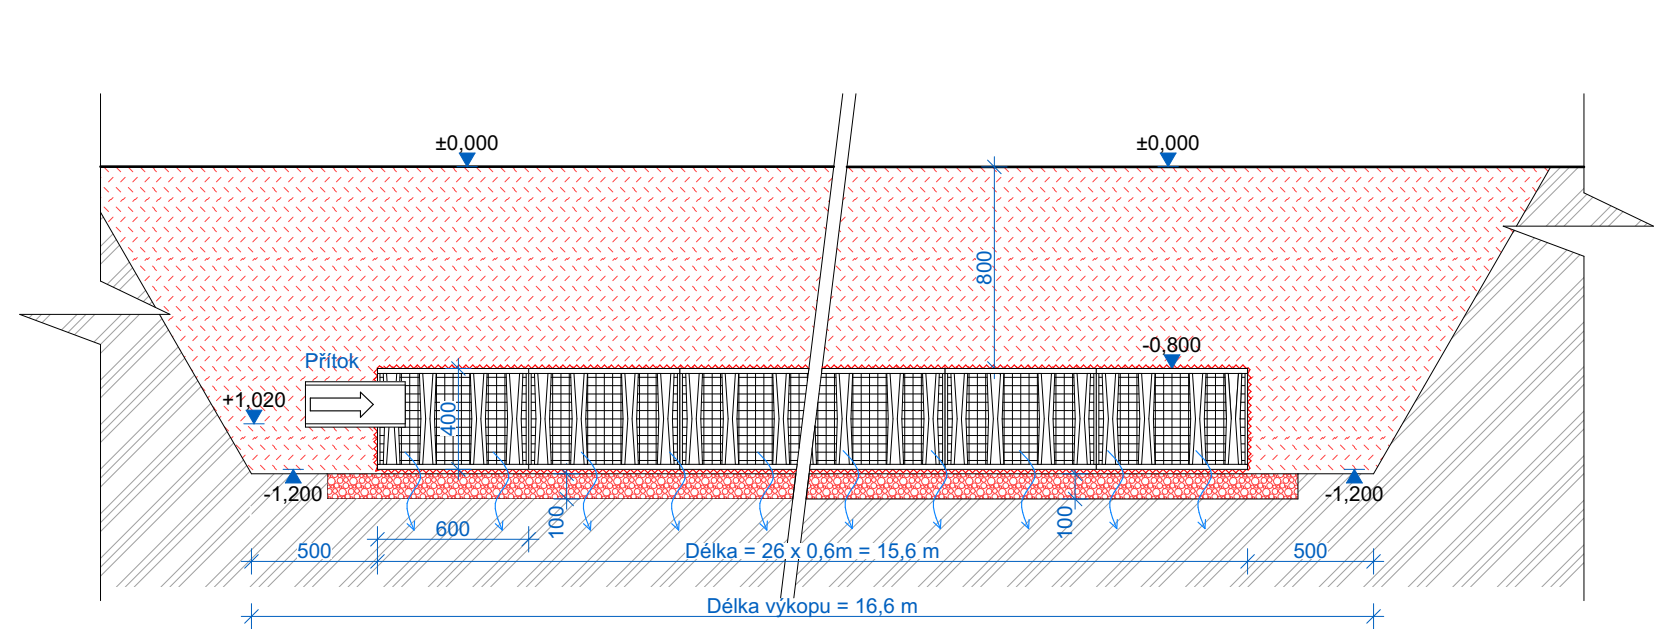

LEGENDA V ŘEZU

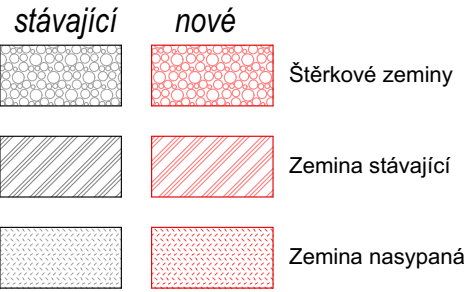

±0,000 = 236,10 m.n.m.

Výškopisný systém: Bpv
Polohopisný systém: JTSK

AKCE:

Nové zelené střechy
na objektu ZŠ Bratří
Venclíků, Praha 14

MÍSTO STAVBY:

ul. Bratří Venclíků 1140/1, Praha 14
k.ú. Černý Most
parc. č. 90

STAVEBNÍK:

Městská část Praha 14
Bratří Venclíků 1073, 198 00 Praha 14
IČ: 00231312

GENERÁLNÍ PROJEKTANT:

a3atelier s.r.o.
Konviktská 998/15, 110 00 Praha 1
IČ: 24164500

STUPEŇ PD:

DOKUMENTACE PRO
STAVEBNÍ POVOLENÍ

ŘEŠENÁ ČÁST PD:

D - Dokumentace objektů
D-1 - Objekt ZŠ Bratří Venclíků
D-1-1 - Architektonicko-stavební řešení
D-1-1-3 - Dokumenty podrobností

PROJEKTANT PROFESE / ČÁSTI PD:

a3atelier s.r.o.
Konviktská 998/15, 110 00 Praha 1
IČ: 24164500

KRESLIL / ZPRACOVAL:

Jan Kalenský

NÁZEV VÝKRESU / ČÁSTI:

PŮDORYS A ŘEZ VSAK.
BOXY

MĚŘÍTKO: FORMÁT VÝKRESU:

1:30

DATUM: ČÍSLO PARÉ:

10 / 2020

ČÍSLO VÝKRESU:

D-1-1-3-3