


LEGENDA V POHLEDU

- nová vegetační střecha - obecně / zeleň
- nová vegetační střecha - kačírek
- nová provozní střecha - dlažba
- stř. výlezy (oprava)
- VZT - zařízení (oprava)
- VZT - komín (oprava)
- elektro - hromosvod - stávající
- elektro - hromosvod (nové)
- elektro - antény (oprava)
- ZTI - střešní vpust, dvoustuňová (nové) + ochranný koš + poklop
- ZTI - odvětrání kanalizace (nové)


POZNÁMKY

- V projektu se mohou vyskytovat drobné odchylky od skutečných rozměrů a materiálů vzniklé vlivem zaměření či geometrických nepravidelností stávajících částí stavby, a jež nelze v projektu obsáhnout. Stávající stav bude upřesněn ve vyšších stupních PD.
- Podrobnější informace jsou uvedeny v technické zprávě, která je nedílnou součástí PD.
- Statické a požární bezpečnostní posouzení navrhovaných úprav je předmětem samostatné přílohy.
- Tato dokumentace je určena pro stavební povolení v rozsahu dle Vyhl. č. 499/2006 Sb. a neslouží pro provádění stavby.


PAVILON F

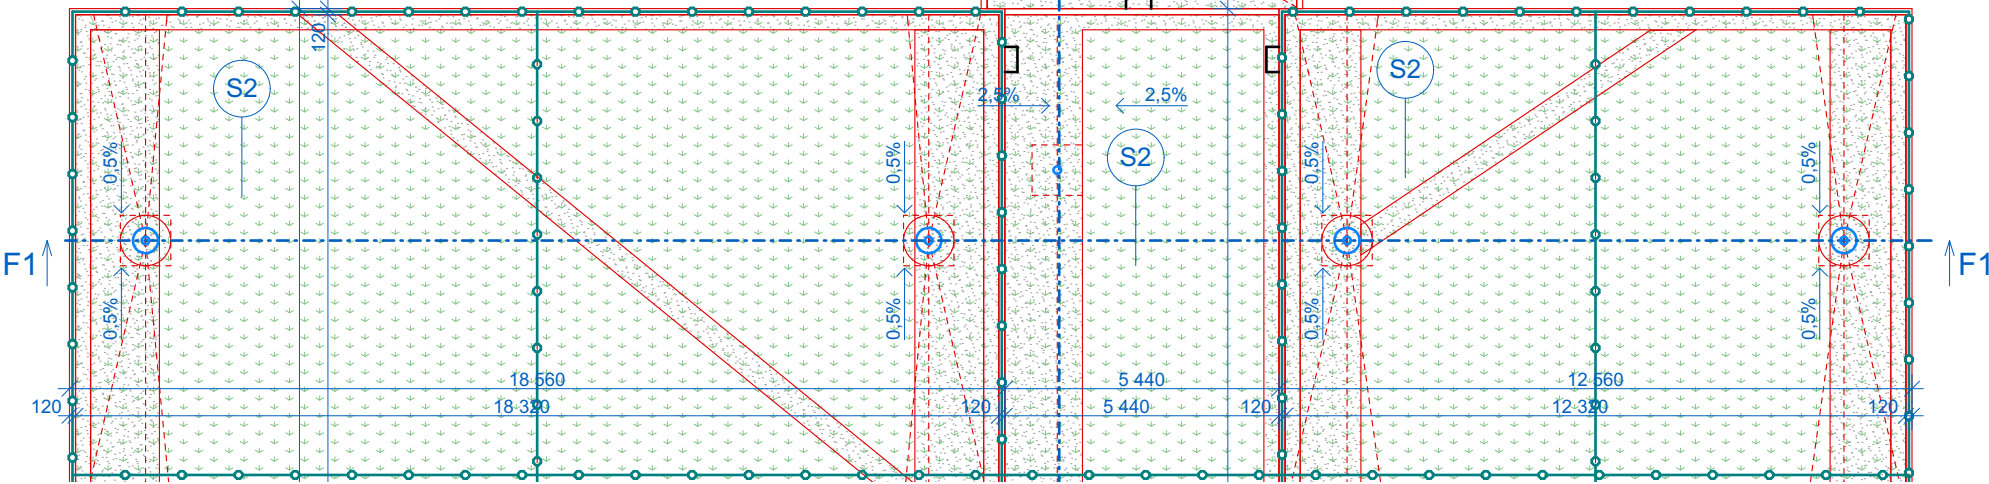

ŘEZ F1

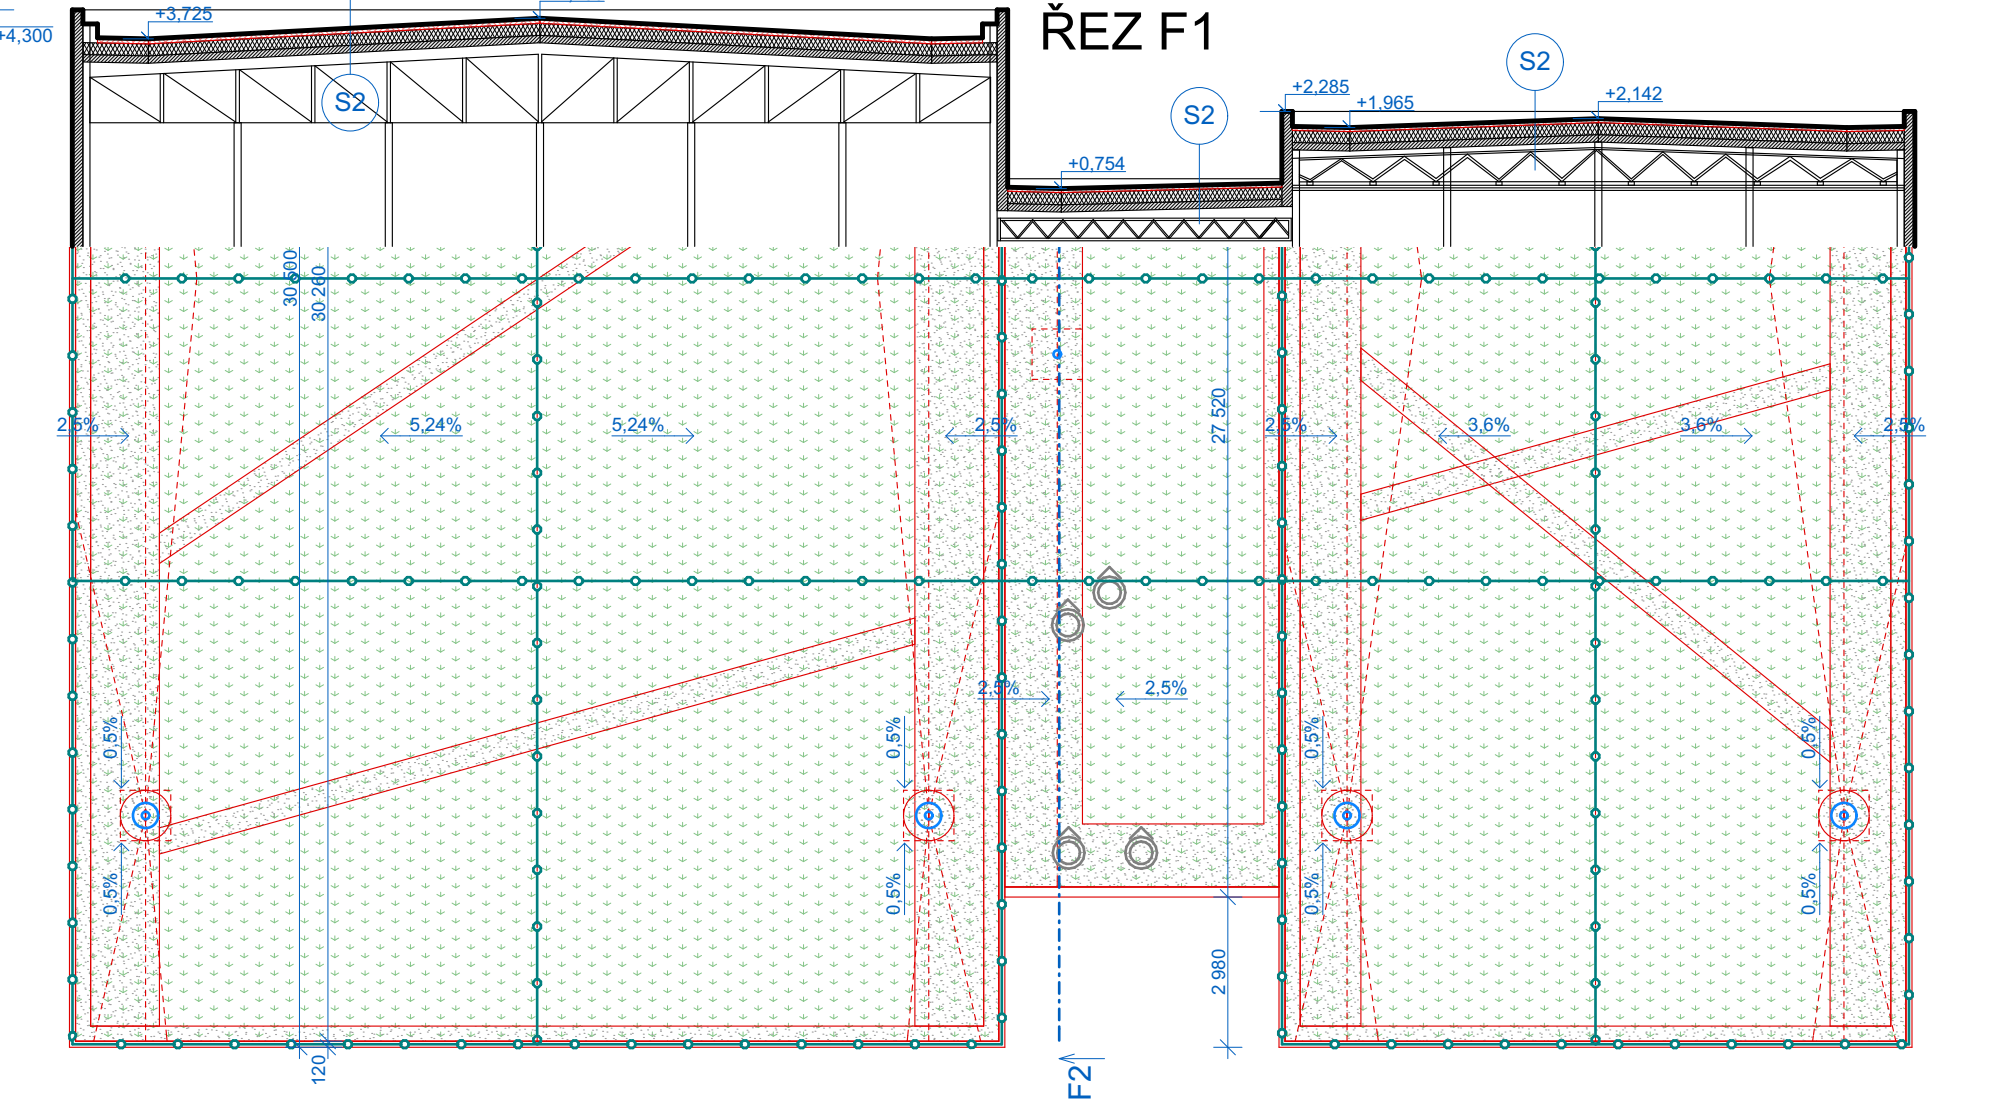

ŘEZ F2

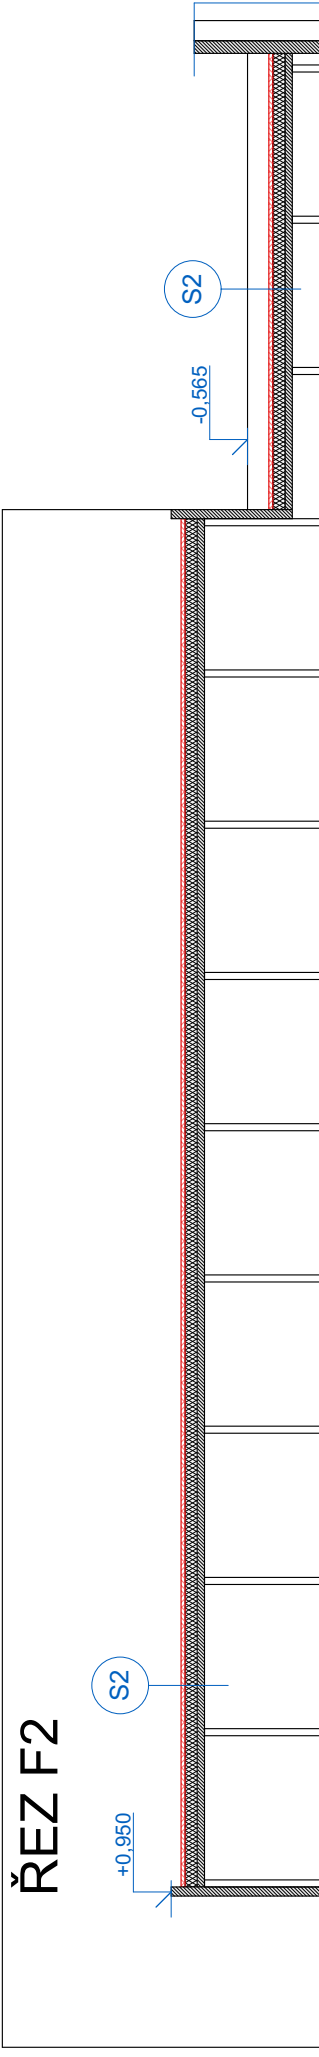

Výškopisný systém: Bpv  
Polohopisný systém: JTSK

AKCE:

Nové zelené střechy  
na objektu ZŠ Bratří  
Venclíků, Praha 14

MÍSTO STAVBY:

ul. Bratří Venclíků 1140/1, Praha 14  
k.ú. Černý Most  
parc. č. 90

STAVEBNÍK:

Městská část Praha 14  
Bratří Venclíků 1073, 198 00 Praha 14  
IČ: 00231312

GENERÁLNÍ PROJEKTANT:

a3atelier s.r.o.  
Konviktská 998/15, 110 00 Praha 1  
IČ: 24164500

STUPEŇ PD:

DOKUMENTACE PRO  
STAVEBNÍ POVOLENÍ

ŘEŠENÁ ČÁST PD:

D - Dokumentace objektů  
D-1 - Objekt ZŠ Bří. Venclíků  
D-1-1 - Architektonicko-stavební řešení  
D-1-1-2 - Výkresová část

PROJEKTANT PROFESE / ČÁSTI PD:

a3atelier s.r.o.  
Konviktská 998/15, 110 00 Praha 1  
IČ: 24164500

KRESLIL / ZPRACOVAL:

Bc. Ondřej Jonáš

NÁZEV VÝKRESU / ČÁSTI:

VÝKRES STŘECHY -  
PODROBNÝ - PAV.F

MĚŘITKO: FORMÁT VÝKRESU:

1:150

DATUM: ČÍSLO PARÉ:

05 / 2020

ČÍSLO VÝKRESU:

D-1-1-2-7