


ŘEZ E1

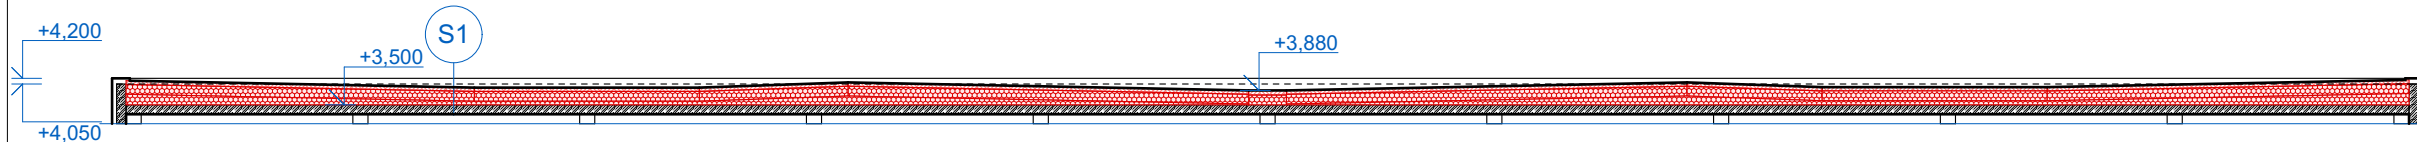

POZNÁMKY

- V projektu se mohou vyskytovat drobné odchylky od skutečných rozměrů a materiálů vzniklé vlivem zaměření či geometrických nepravidelností stávajících částí stavby, a jež nelze v projektu obsáhnout. Stávající stav bude upřesněn ve vyšších stupních PD.

- Podrobnější informace jsou uvedeny v technické zprávě, která je nedílnou součástí PD.

- Statické a požární bezpečnostní posouzení navrhovaných úprav je předmětem samostatné přílohy.

- Tato dokumentace je určena pro stavební povolení v rozsahu dle Vyhl. č. 499/2006 Sb. a neslouží pro provádění stavby.

LEGENDA V POHLEDU

	nová vegetační střecha - obecně / zeleň		elektro - hromosvod - stávající
	nová vegetační střecha - kačírek		elektro - hromosvod (nové)
	nová provozní střecha - dlažba		elektro - antény (oprava)
	stř. výlezy (oprava)		ZTI - střešní vpust', dvoustuňová (nové) + ochranný koš + poklop
	VZT - zařízení (oprava)		ZTI - odvětrání kanalizace (nové)
	VZT - komín (oprava)		

LEGENDA V ŘEZU

stávající	nové		
		Kce bez rozlišení	TI z minerální vlny
		Kce z prostého betonu	TI z EPS nebo XPS
		ŽB kce	Terén bez rozlišení
		Lehčené zdivo (ref. Ytong, škvárbeton)	

Výškopisný systém: Bpv
Polohopisný systém: JTSK

AKCE:

Nové zelené střechy na objektu ZŠ Bratří Venclíků, Praha 14

MÍSTO STAVBY:

ul. Bratří Venclíků 1140/1, Praha 14
k.ú. Černý Most
parc. č. 90

STAVEBNÍK:

Městská část Praha 14
Bratří Venclíků 1073, 198 00 Praha 14
IČ: 00231312

GENERÁLNÍ PROJEKTANT:

a3atelier s.r.o.
Konviktská 998/15, 110 00 Praha 1
IČ: 24164500

STUPĚŇ PD:

DOKUMENTACE PRO STAVEBNÍ POVOLENÍ

ŘEŠENÁ ČÁST PD:

D - Dokumentace objektů
D-1 - Objekt ZŠ Bratří Venclíků
D-1-1 - Architektonicko-stavební řešení
D-1-1-2 - Výkresová část

PROJEKTANT PROFESE / ČÁSTI PD:

a3atelier s.r.o.
Konviktská 998/15, 110 00 Praha 1
IČ: 24164500

KRESLIL / ZPRACOVAL:

Bc. Ondřej Jonáš

NÁZEV VÝKRESU / ČÁSTI:

VÝKRES STŘECHY - PODROBNÝ - PAV.E

MĚŘITKO: FORMÁT VÝKRESU:

1:200

DATUM: ČÍSLO PARÉ:

05 / 2020

ČÍSLO VÝKRESU:

D-1-1-2-6