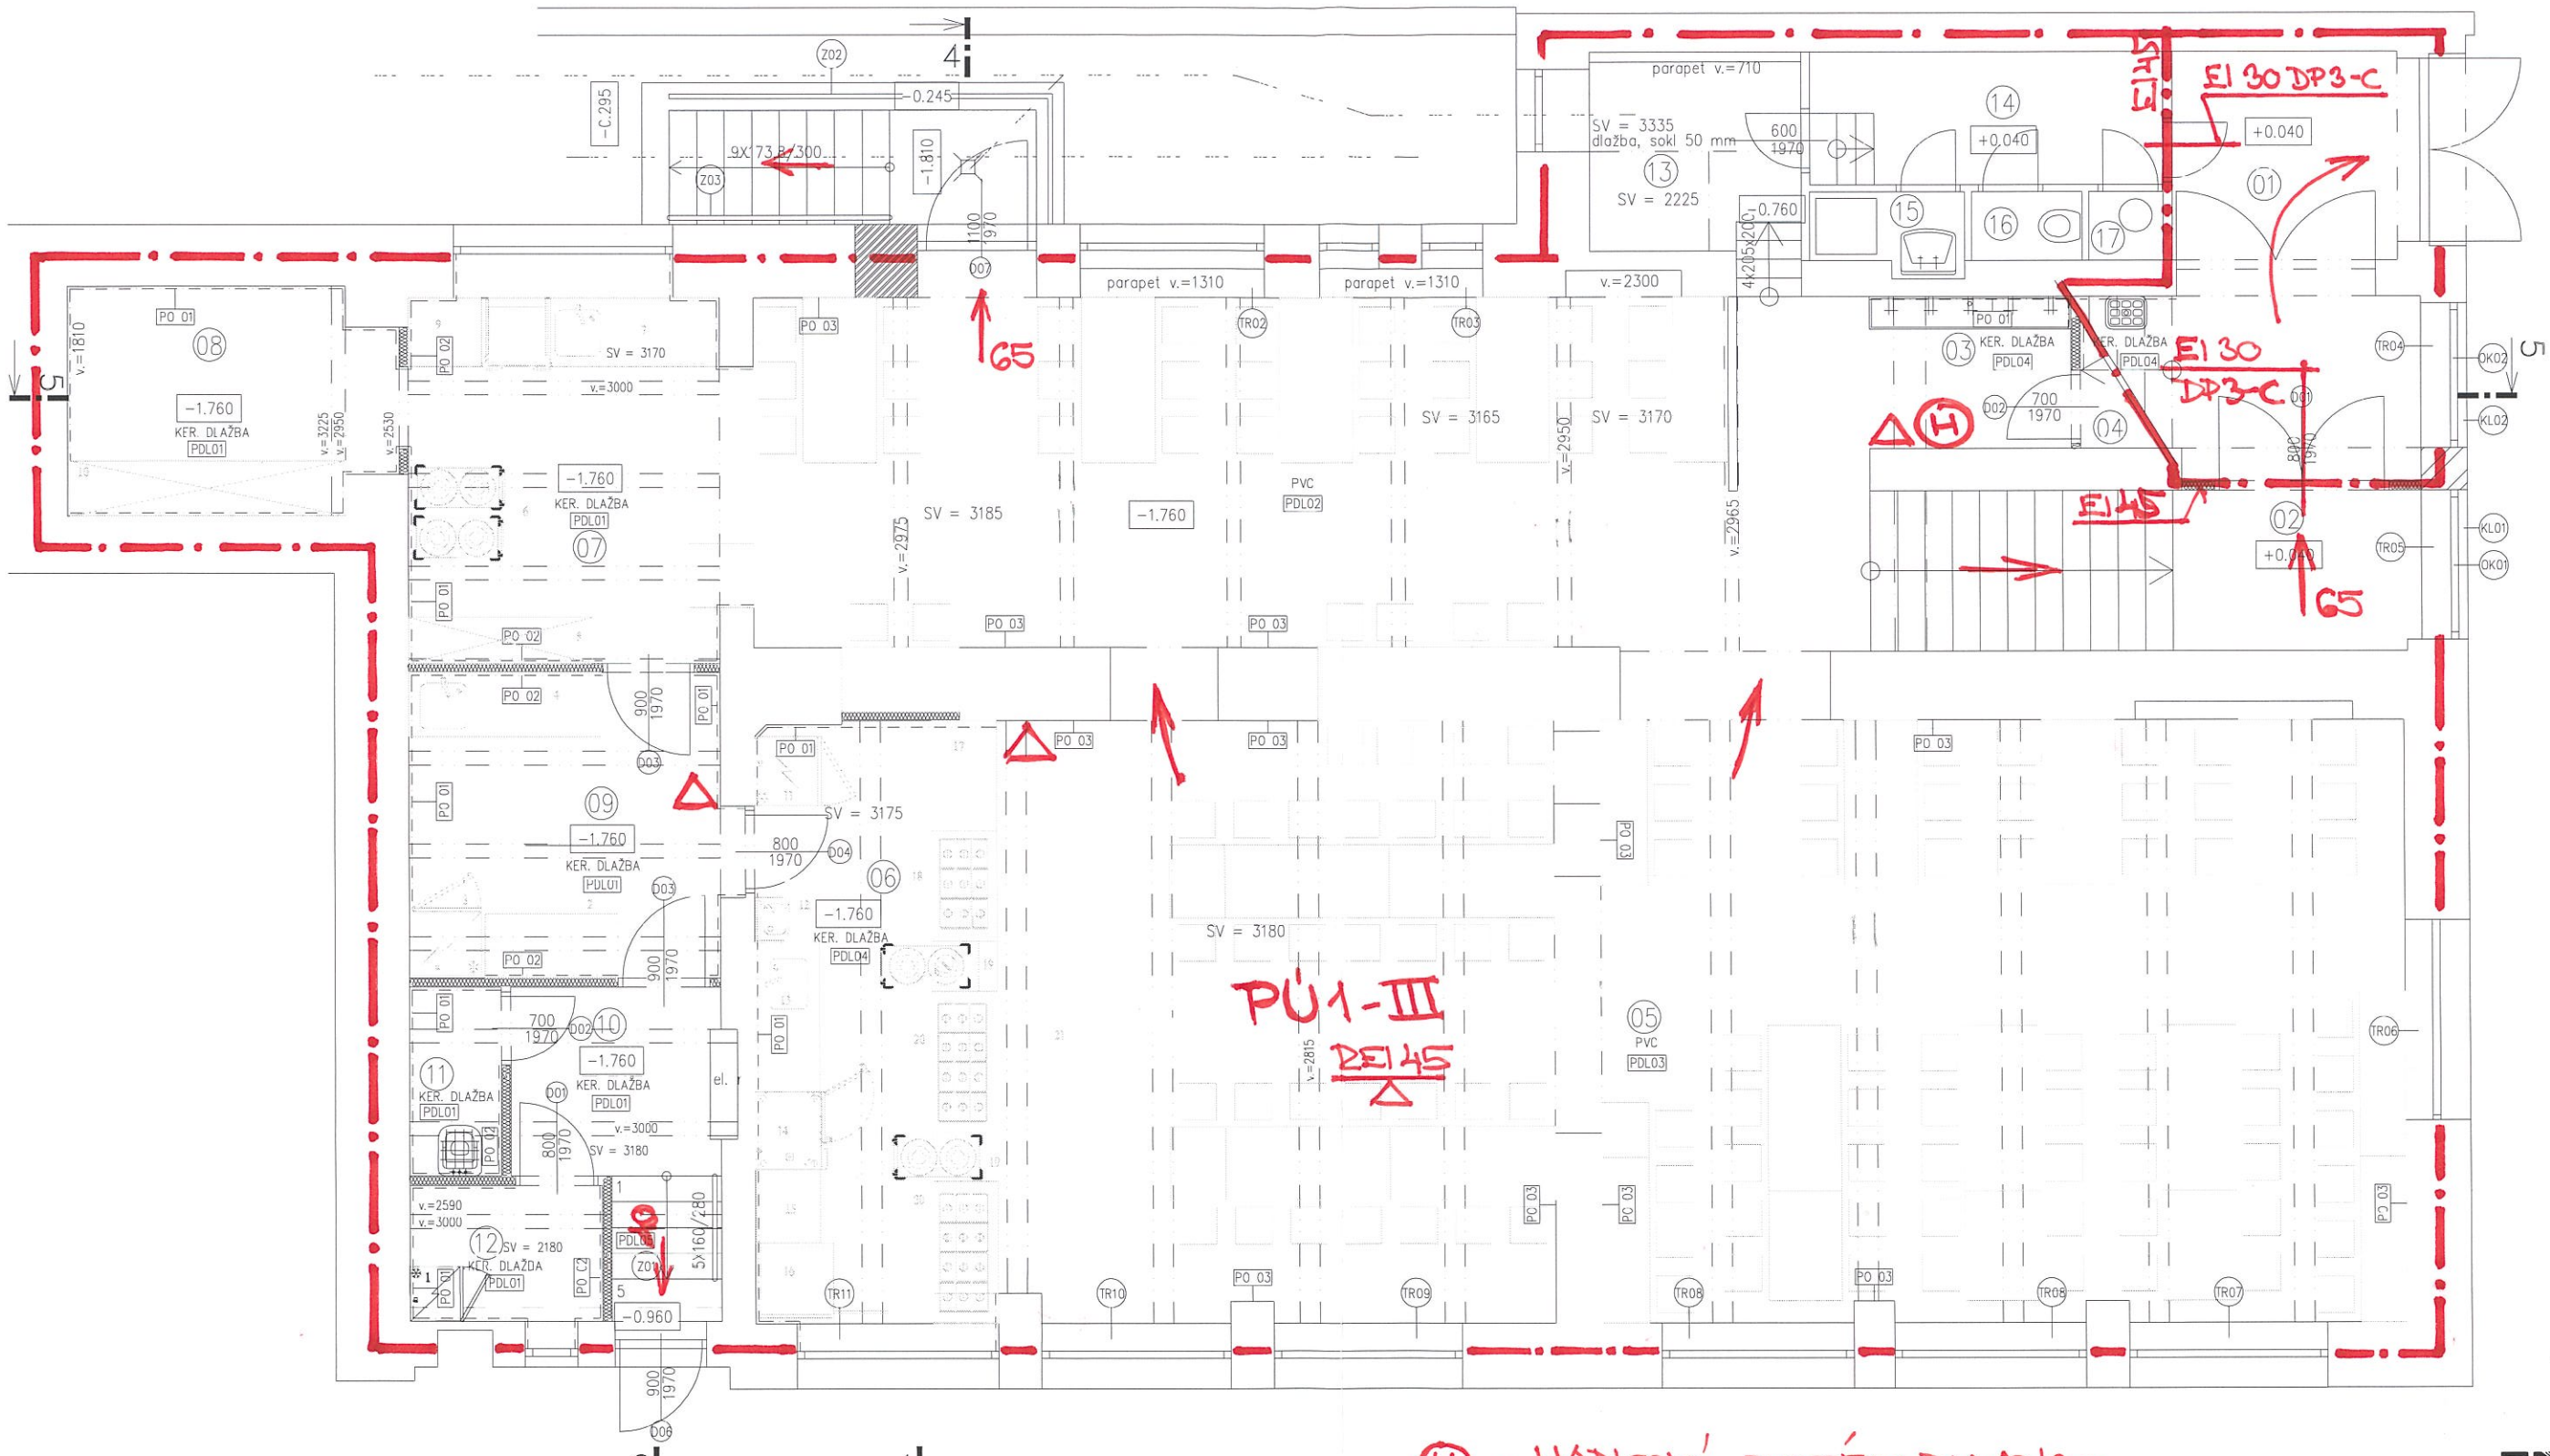

Číslo	Název	Plocha [m2]	Podlaha	Stěny
01	CHODBA	12,54		
02	CHODBA	10,5	PVC	OMÍTKA
03	UMÝVÁRNA	3,64	KER. DLAŽBA	OMÍTKA/KER.OBKLAD
04	ÚKLID	6,16	KER. DLAŽBA	KER. OBKLAD
05	JÍDELNA	153,61	PVC	OMÍTKA
06	VÝDEJ	17,24	KER. DLAŽBA	OMÍTKA/KER.OBKLAD
07	MYTÍ	14,59	KER. DLAŽBA	KER. OBKLAD
08	SKLAD	8,55	KER. DLAŽBA	KER. OBKLAD
09	PŘÍPRAVNA	11,66	KER. DLAŽBA	KER. OBKLAD
10	CHODBA	7,13	KER. DLAŽBA	OMÍTKA
11	ÚKLID	2,13	KER. DLAŽBA	KER. OBKLAD
12	ODPAD	3,18	KER. DLAŽBA	KER. OBKLAD
13	DENNÍ MÍSTNOST	5,33		
14	CHODBA	5,67		
15	KOUPELNA	1,48		
16	WC	0,94		
17	ODPAD	0,65		

Celková plocha [m2]: 265

Stávající zděné konstrukce

Dozdívka Porotherm 38

Sádrokartonové konstrukce

Řešený prostor

Keramické obklady (výška obkladu do výšky zárubní)

D03 Označení nových dveří (viz. tabulka dveří)

KL01 Označení klempířských prvků (viz. tabulka klempířských prvků)

OK01 Označení nových oken (viz. tabulka oken)

TR05 Označení truhlářských prvků (viz. tabulka truhlářských prvků)

Z01 Označení zámečnických prvků (viz. tabulka zámečnických prvků)

PDL01 Označení skladeb podlah (viz. tabulka skladeb)

PO 01 Označení skladeb konstrukcí (viz. tabulka skladeb)

(H) - HADICOVÝ SYSTÉM DN 19/30

△ - HASICÍ PŘÍSTROJ P6/21A

OMEGA project

STAVEBNÍK/ INVESTOR:	Městská část Praha 14 Bratří Venclíků 1073/8, Černý most, 19800 Praha 9	
GP, HIP:	OMEGA project, s.r.o.; Ing. Jan Škopek Mlady Horákové 66/103, 160 00 Praha 6	tel.: 220 612 211
VYPRACOVAL:	Ing. Jaroslav Bittman Ivo Hrdlička	tel.: 733 317 803
FÁZE:	DOKUMENTACE PRO STAVEBNÍ POVOLENÍ + PROVEDENÍ STAVBY	
ČÁST:	D.1.1 ARCHITEKTONICKO-STAVEBNÍ ŘEŠENÍ	
DATUM: 12/2020	NÁZEV AKCE: Stavební úpravy objektu ZŠ Šimanovská – výdejna jídel Šimanovská 16, 198 00 Praha 14 – Kyje parc.č. 19/1, 21/5, k.ú. Kyje [731226]	PARÉ:
MĚŘÍTKO: 1:50	NÁZEV VÝKRESU/ TEXTU: NÁVRH – PŮDORYS 1.PP	ČÍSLO VÝKRESU: D.1.1.5