




ŘEZ 5-5

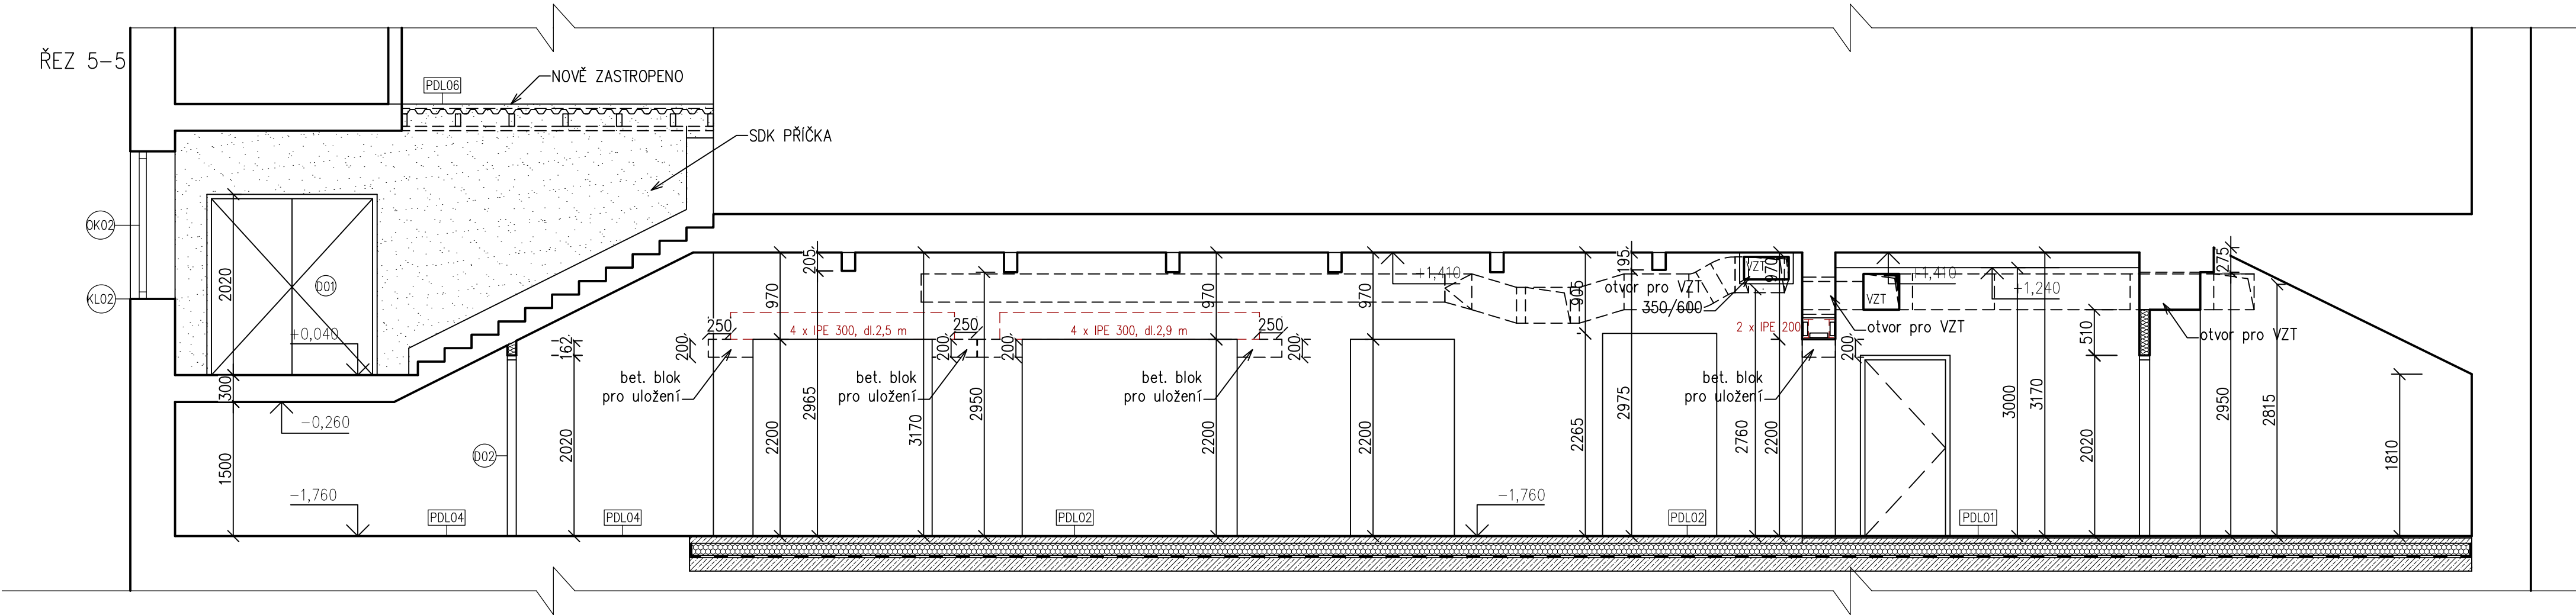

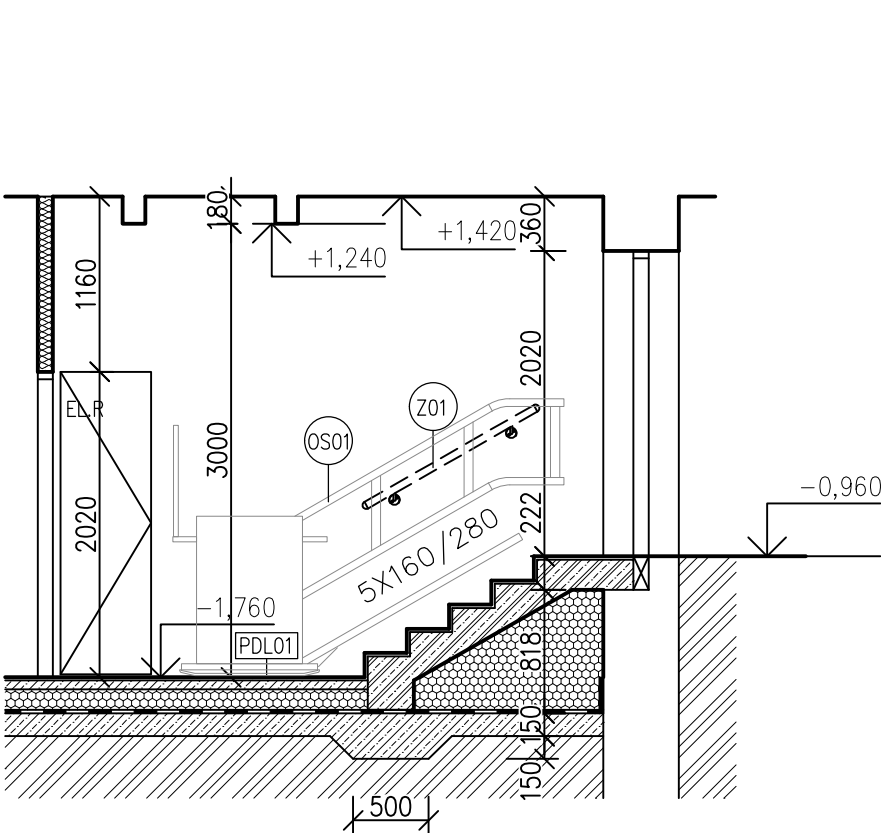






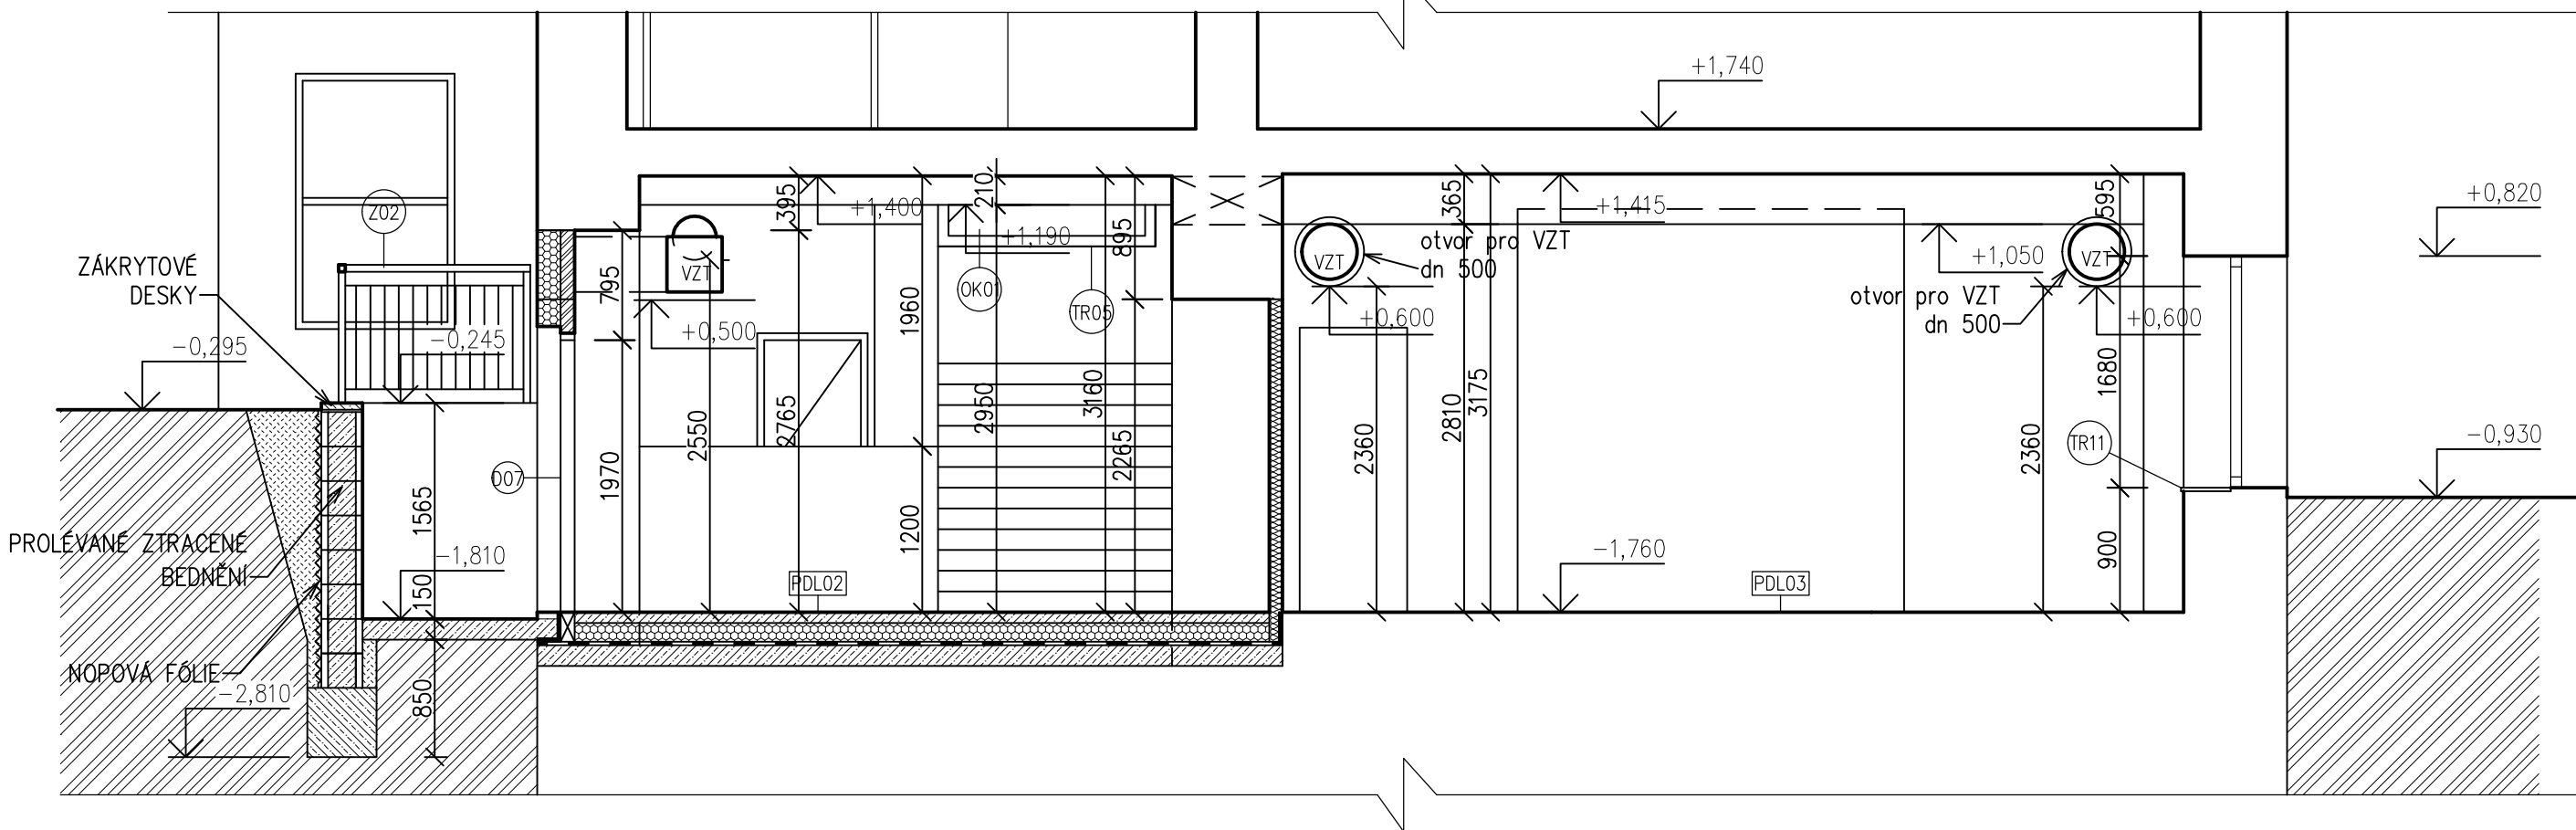





ŘEZ 6-6

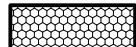

ŘEZ 4-4



LEGENDA

-  Stávající zděné konstrukce
-  Sádkartonové konstrukce
-  Železobetonové konstrukce
-  Betonové konstrukce
-  Tepelná izolace EPS
-  Hydroizolační souvrství
-  Označení nových dveří (viz. tabulka dveří)
-  Označení klempířských prvků (viz. tabulka klempířských prvků)
-  Označení nových oken (viz. tabulka oken)
-  Označení truhlářských prvků (viz. tabulka truhlářských prvků)
-  Označení zámečnických prvků (viz. tabulka zámečnických prvků)
-  Označení skladeb podlah (viz. tabulka skladeb)
-  Označení skladeb konstrukcí (viz. tabulka skladeb)



| | | |
|--|---|---------------------------|
| STAVEBNÍK/ INVESTOR: | Městská část Praha 14 Bratři Vencíků 1073/8, Černý most, 19800 Praha 9 | |
| GP, HIP: | OMEGA project, s.r.o.; Ing. Jan Škopek Milady Horákové 66/103, 160 00 Praha 6 | tel.: 220 612 211 |
| VYPRACOVAL: | Ing. Jaroslav Bittman Ivo Hrdlička | tel.: 733 317 803 |
| FÁZE: DOKUMENTACE PRO STAVEBNÍ POVOLENÍ + PROVEDENÍ STAVBY | | |
| ČÁST: D.1.1 ARCHITEKTONICKO-STAVEBNÍ ŘEŠENÍ | | |
| DATUM: 12/2020 | NÁZEV AKCE: Stavební úpravy objektu ZŠ Šimanovská - výdejna jídel Šimanovská 16, 198 00 Praha 14 - Kyje parc.č. 19/1, 21/5, k.ú. Kyje [731226] | PARÉ: |
| MĚŘÍTKO: 1:50 | NÁZEV VÝKRESU/ TEXTU: NÁVRH - ŘEZY | ČÍSLO VÝKRESU: D.1.1.6 |