


- Projektová dokumentace pro provedení stavby je provedena v souladu se zákonem č. 134/2016 Sb., (Zákon o zadání veřejných zakázek, ve znění pozdějších předpisů). Dokumentace neobsahuje označení konkrétních výrobků, ani referenčních.

- V projektu se mohou vyskytovat odchylky od skutečného stavu technické infrastruktury vzniklé vlivem nemožnosti jejich ověření na stavbě v době přípravy projektu. Před realizací je proto zpracovatel výrobní PD nebo zhotovitel povinen zajistit podrobný průzkum a ověřit či zjistit stávající technickou infrastrukturu, konstrukce, materiály, dimenze atd. Na základě zjištěných skutečných údajů je zpracovatel výrobní PD či zhotovitel dále povinen zajistit posouzení navržených opatření a případnou úpravu projektu, tj. především rozsah a dimenze navržené technické infrastruktury včetně technických objektů, atd.

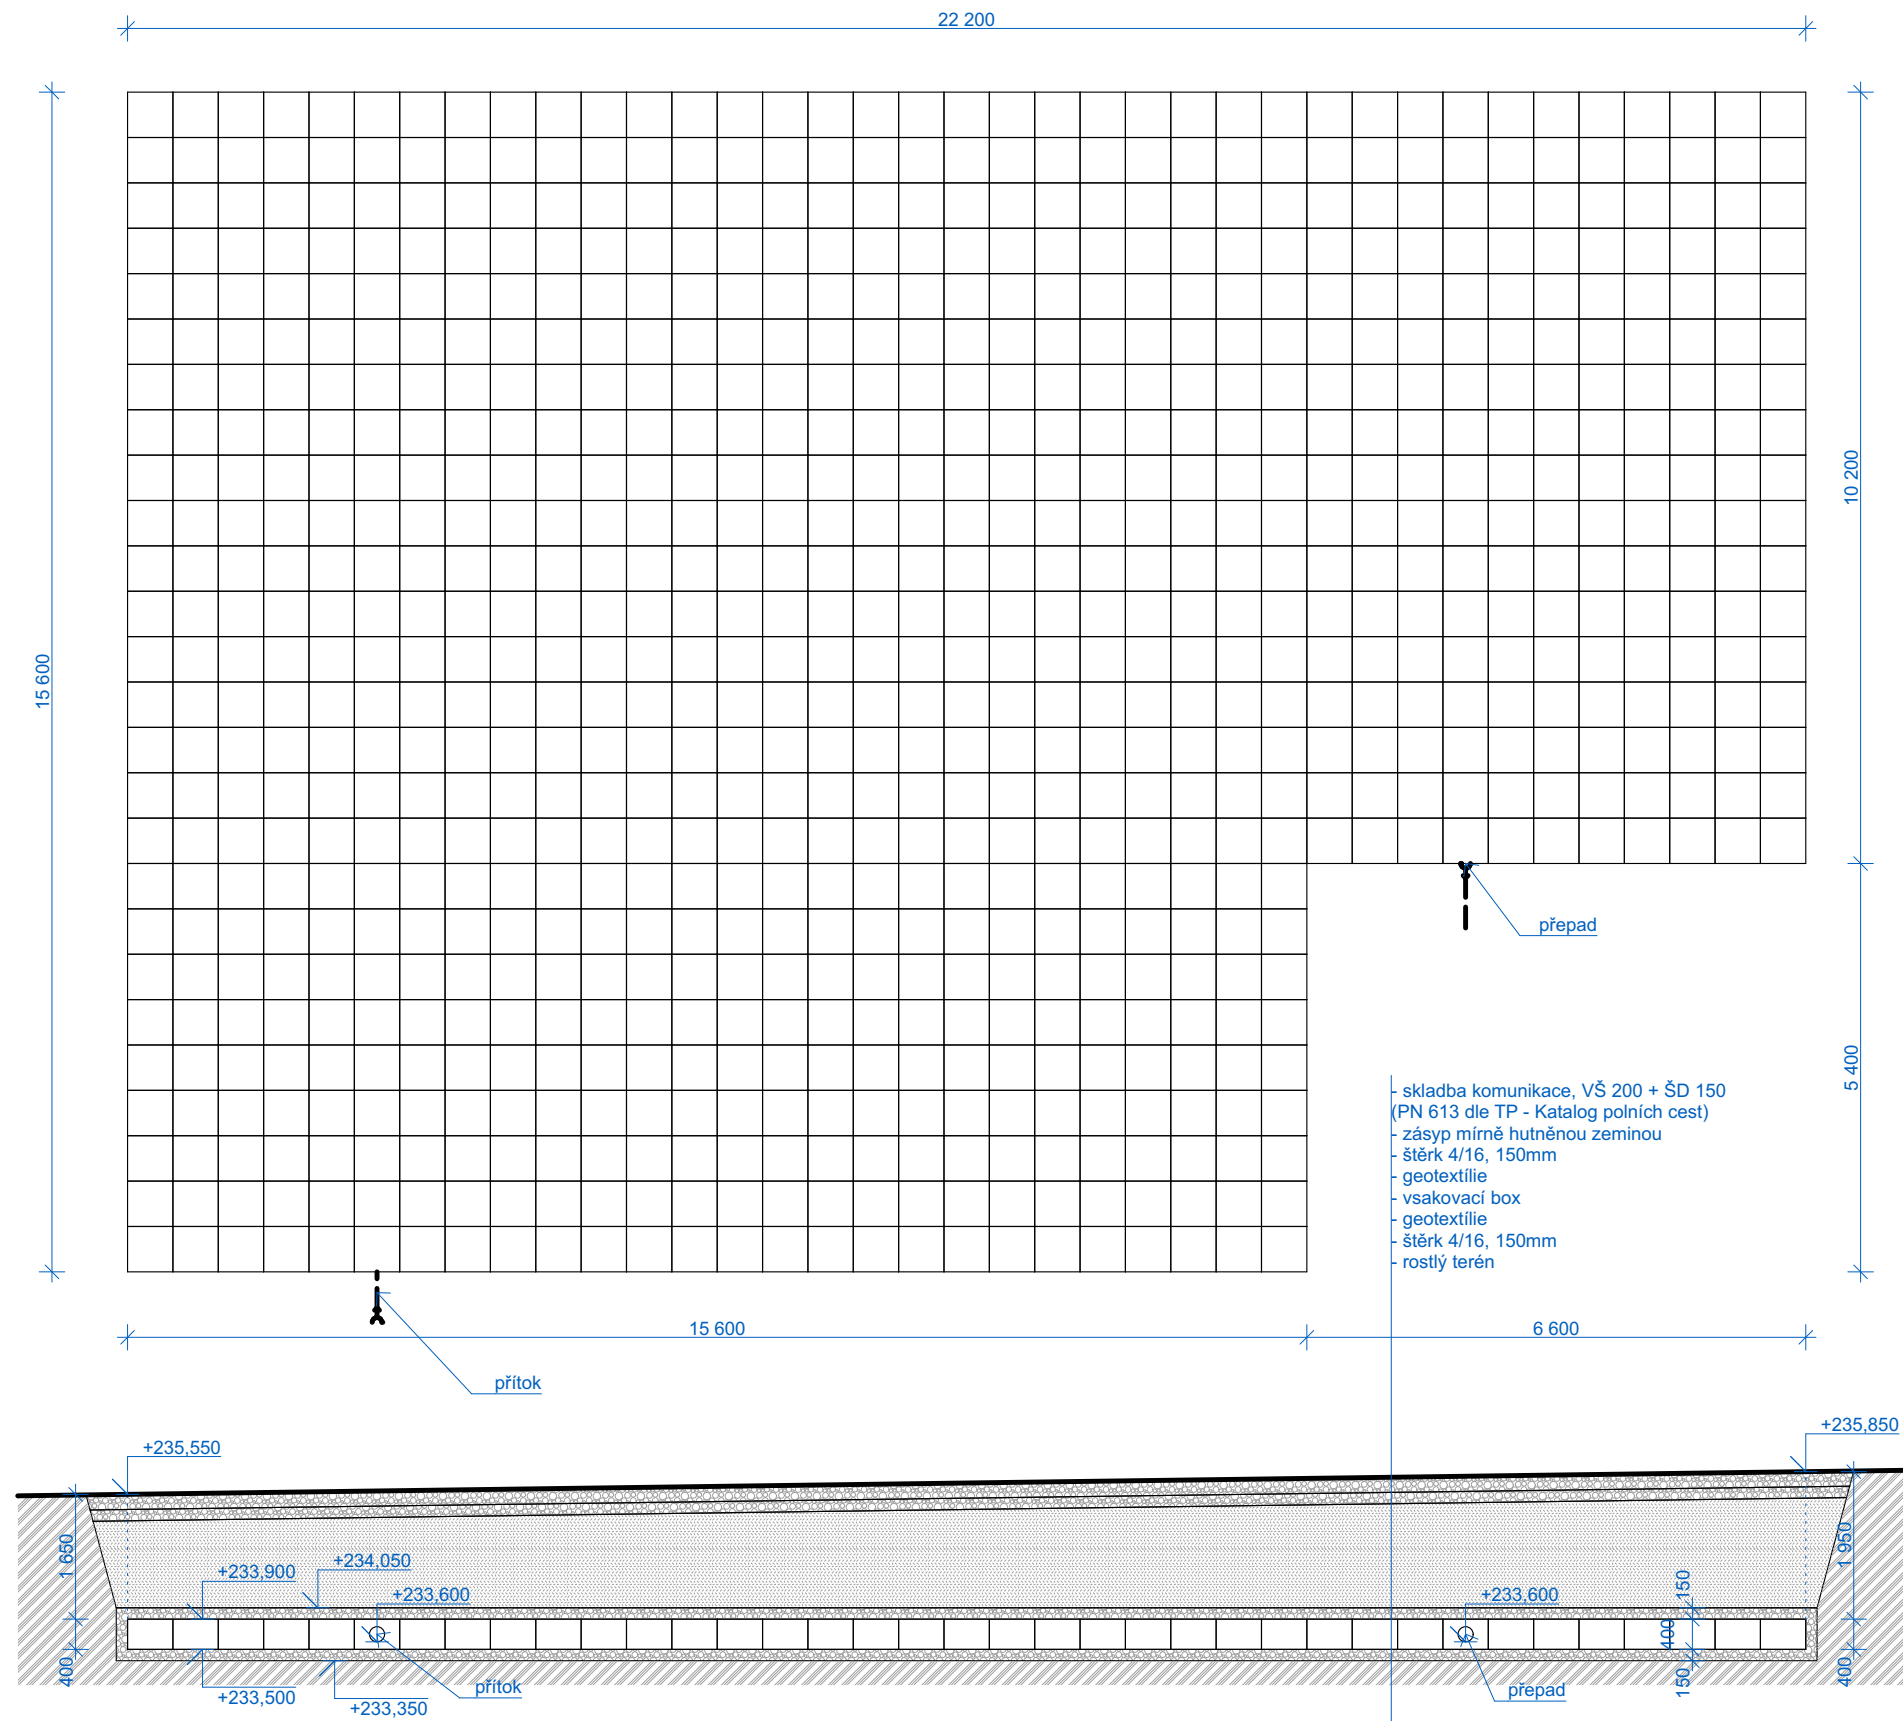

AKCE: \_\_\_\_\_

## Nové zelené střechy na objektu ZŠ Bratří Venclíků, Praha 14

MÍSTO STAVBY:  
ul. Bratří Venclíků 1140/1, Praha 14  
k.ú. Černý Most  
parc. č. 90

STAVEBNÍK:  
Městská část Praha 14  
Bratři Venclíků 1073, 198 00 Praha 14  
IČ: 00231312

GENERÁLNÍ PROJEKTANT:  
a3atelier s.r.o.  
Konviktská 998/15, 110 00 Praha 1  
IČ: 24164500

STUPEŇ PD:

**DOKUMENTACE PRO  
PROVÁDĚNÍ STAVBY dle  
zákonu č. 134/2016 Sb., o  
zadávání v.z.**

ŘEŠENÁ ČÁST PD:

- D - Dokumentace objektů
- D-1 - Objekt ZŠ Bří. Venclíků
- D-1-1 - Architektonicko-stavební řešení
- D-1-1-3 - Dokumenty podrobností

PROJEKTANT PROFESÍ / ČÁSTI PD:  
a3atelier s.r.o.  
Konviktská 998/15, 110 00 Praha 1  
IČ: 24164500

KRESLIL / ZPRACOVAL:

NÁZEV VÝKRESU / ČÁSTI:

**DETAIL VSAKOVACÍHO  
ZAŘÍZENÍ**

MĚŘÍTKO:	FORMÁT VÝKRESU:
1:100	

DATUM:	ČÍSLO PARÉ:
05 / 2021	

ČÍSLO VÝKRESU:  
**D-1-1-3-3**