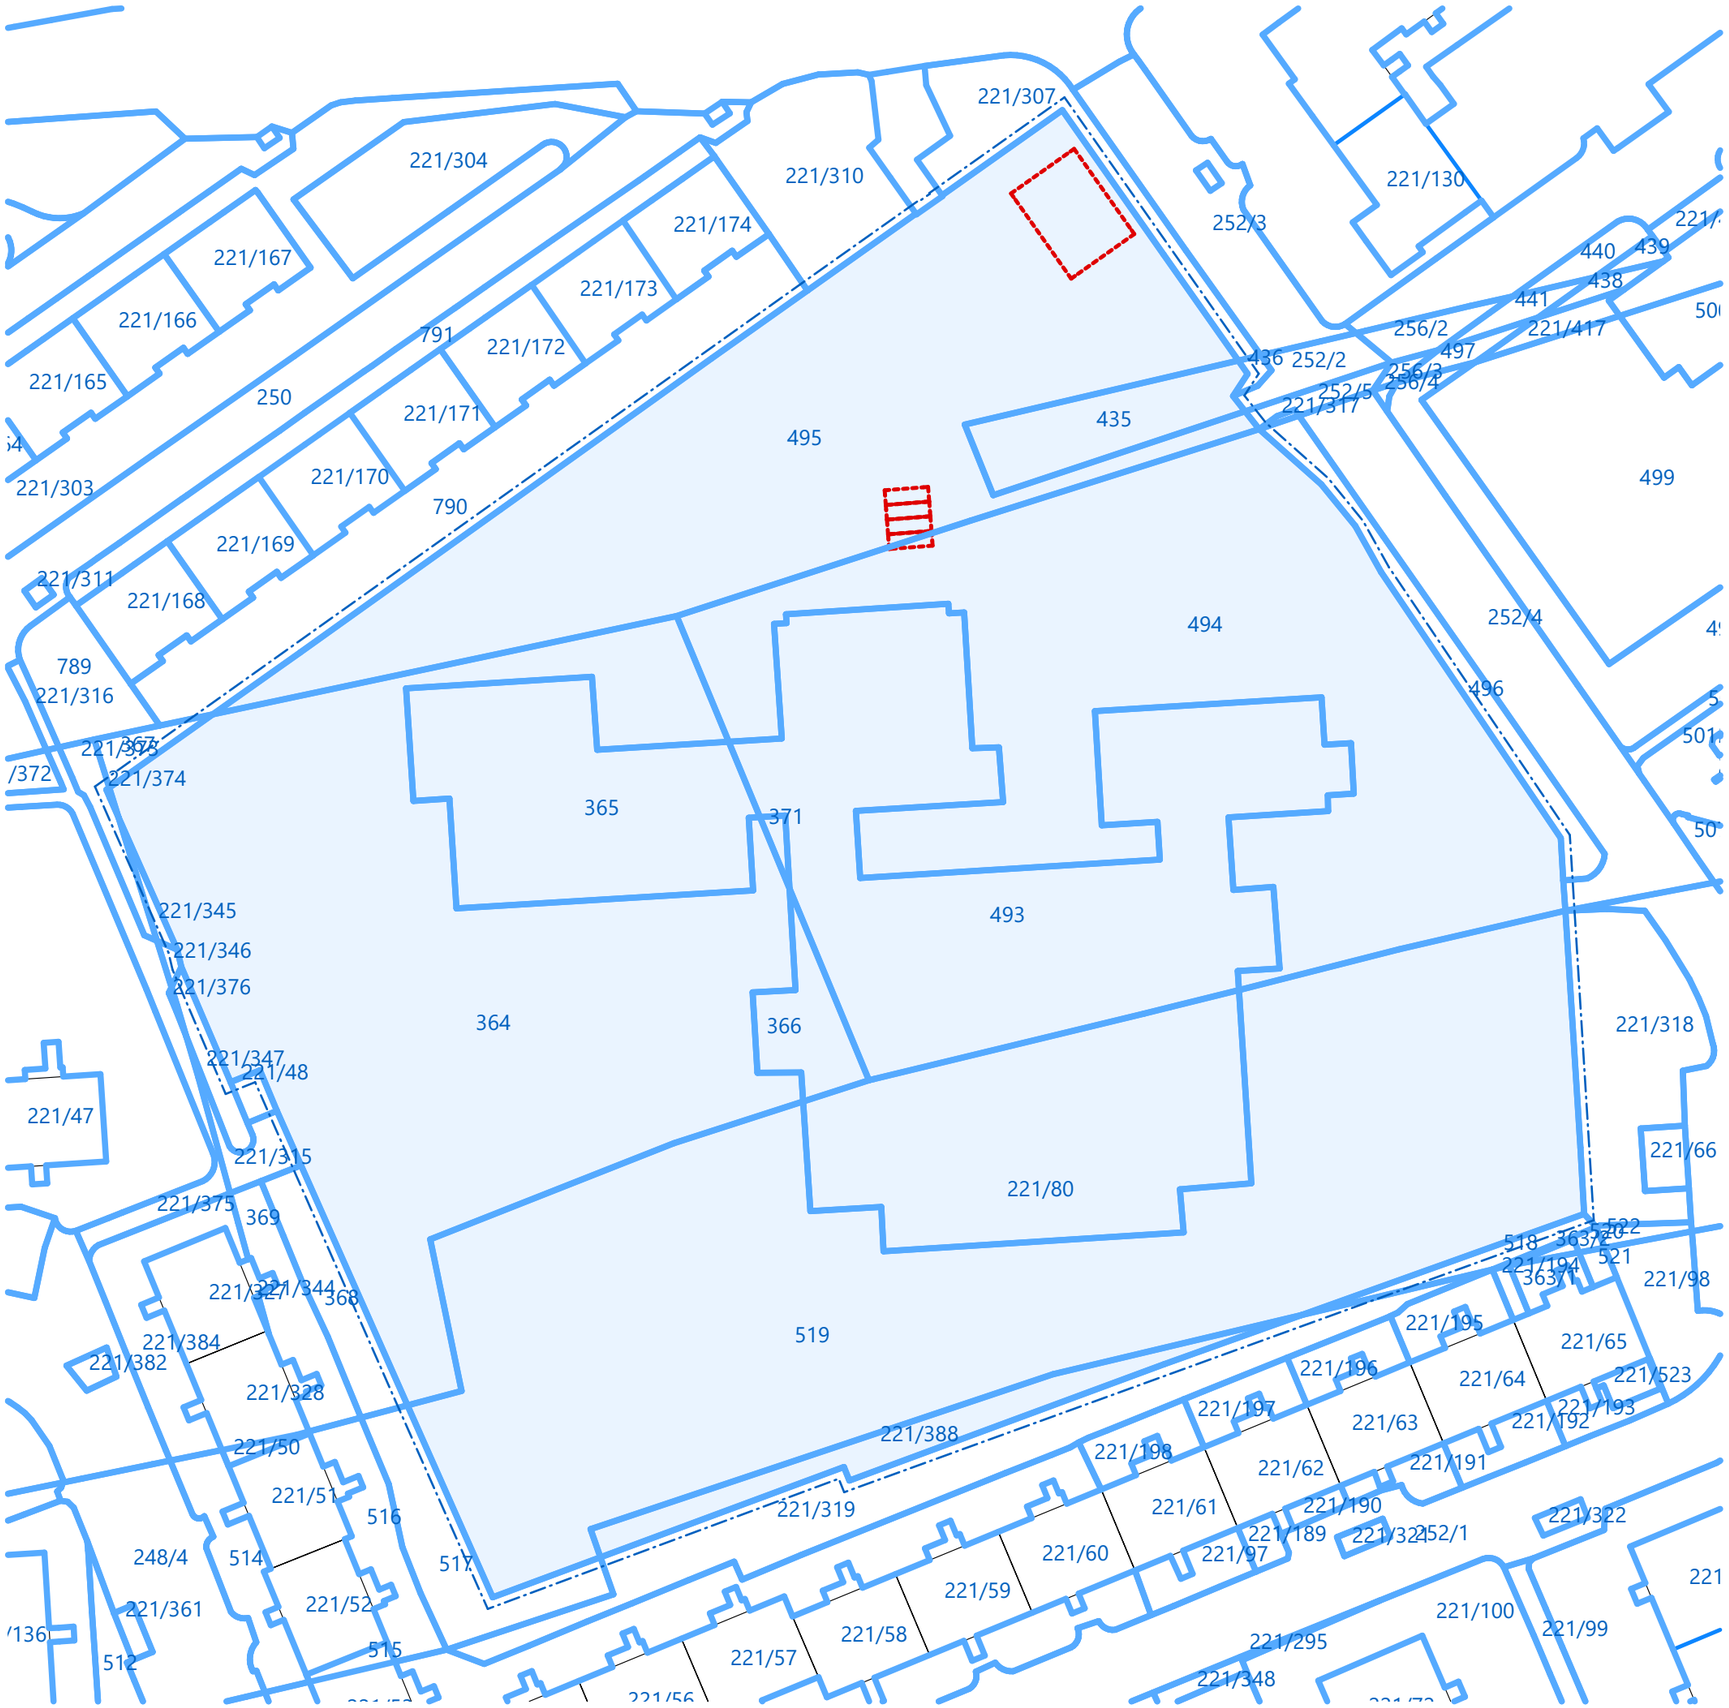

LEGENDA - KATASTR

- hranice pozemku
- hranice budov
- 3618/16 číslo pozemku
- pozemky v majetku stavebníka
- řešené území

LEGENDA - OBJEKTY

- navrhované objekty

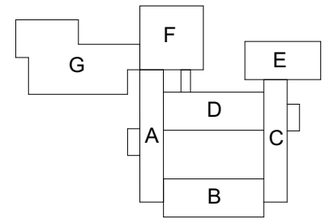

výškopisný systém: místní
polohopisný systém: místní

AKCE:

Nové zelené střechy na objektu ZŠ Gen. Janouška, Praha 14

MÍSTO STAVBY:

Gen.Janouška čp.1006, 19800 Praha 14
k.ú. Černý Most
parc. č. 221/80, 365, 366, 493

STAVEBNÍK:

Městská část Praha 14
Bratří Venclíků 1073/8, 198 21 Praha 9
IČ: 00231312

GENERÁLNÍ PROJEKTANT:

a3atelier s.r.o.
Konviktská 998/15, 110 00 Praha 1
IČ: 24164500

STUPEŇ PD:

DOKUMENTACE PRO PROVÁDĚNÍ STAVBY dle zákona č. 134/2016 Sb., o zadávání v.z.

ŘEŠENÁ ČÁST PD:

C - Situační výkresy

PROJEKTANT PROFESE / ČÁSTI PD:

a3atelier s.r.o.
Konviktská 998/15, 110 00 Praha 1
IČ: 24164500

KRESLIL / ZPRACOVAL:

NÁZEV VÝKRESU / ČÁSTI:

KATASTRÁLNÍ SITUAČNÍ VÝKRES

MĚŘÍTKO: FORMÁT VÝKRESU:

DATUM: ČÍSLO PARÉ:

05 / 2021

ČÍSLO VÝKRESU:

C-2