

POZNÁMKY-STAVBA

- V projektu se mohou vyskytovat odchylky od skutečných rozměrů a materiálů vzniklé vlivem nemožnosti jejich ověření na stavbě v době přípravy projektu. Před realizací je proto zpracovatel výrobní PD nebo zhotovitel povinen zajistit podrobný stavebně technický průzkum a ověřit či zjistit stávající konstrukce, materiály, skladby, rozměry a jednotlivé návaznosti. Na základě zjištěných skutečných údajů je zpracovatel výrobní PD či zhotovitel dále povinen zajistit statické posouzení navrhovaných stavebních úprav, tj. především ověření únosnosti stávajících nosných konstrukcí na nové zatížení, možnosti kotvení atd.


- Projektová dokumentace pro provedení stavby je provedena v souladu se zákonem č. 134/2016 Sb., (Zákon o zadání veřejných zakázek, ve znění pozdějších předpisů). Dokumentace neobsahuje označení konkrétních výrobků, ani referenčních.

LEGENDA V ŘEZU

	stávající		nové		Kce bez rozlišení		TI z minerální vlny
					Kce z prostého betonu		TI z EPS nebo XPS
					ŽB kce		Terén bez rozlišení
					Lehčené zdivo (ref. Ytong, škvárobeton)		

LEGENDA V POHLEDU

	nová vegetační střecha - obecně / zeleň		elektro - hromosvod - stávající
	nová vegetační střecha - kačírek		elektro - hromosvod (nové)
	stř. výlezy (oprava)		elektro - antény (oprava)
	VZT - zařízení (oprava)		ZTI - nová střešní vpust', dvoustuňová+ochranný koš
			ZTI - odvětrání kanalizace (nové)

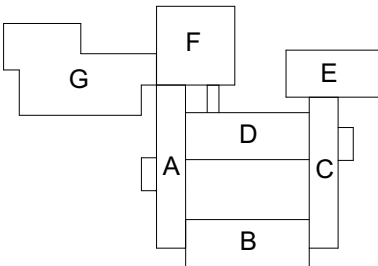

výškopisný systém: místní
polohopisný systém: místní

AKCE:

Nové zelené střechy na objektu ZŠ Gen. Janouška, Praha 14

MÍSTO STAVBY:
Gen. Janouška čp.1006, 19800 Praha 14
k.ú. Černý Most
parc. č. 221/80, 365, 366, 493

STAVEBNÍK:
Městská část Praha 14
Bratři Venclíků 1073/8, 198 21 Praha 9
IČ: 00231312

GENERÁLNÍ PROJEKTANT:
a3atelier s.r.o.
Konviktská 998/15, 110 00 Praha 1
IČ: 24164500

STUPEŇ PD:

DOKUMENTACE PRO PROVÁDĚNÍ STAVBY dle zákona č. 134/2016 Sb., o zadávání v.z.

ŘEŠENÁ ČÁST PD:
D - Dokumentace objektů
D-1 - Objekt ZŠ Gen. Janouška
D-1-1 - Architektonicko-stavební řešení
D-1-1-2 - Výkresová PD

PROJEKTANT PROFESE / ČÁSTI PD:

a3atelier s.r.o.
Konviktská 998/15, 110 00 Praha 1
IČ: 24164500

KRESLIL / ZPRACOVAL:

NÁZEV VÝKRESU / ČÁSTI:

VÝKRES STŘECHY - PODROBNÝ - PAV. G


MĚŘITKO: 1:200
FORMÁT VÝKRESU: 1 x A3

DATUM: 05 / 2021
ČÍSLO PARÉ:

ČÍSLO VÝKRESU:

D-1-1-2-8

PAV. G

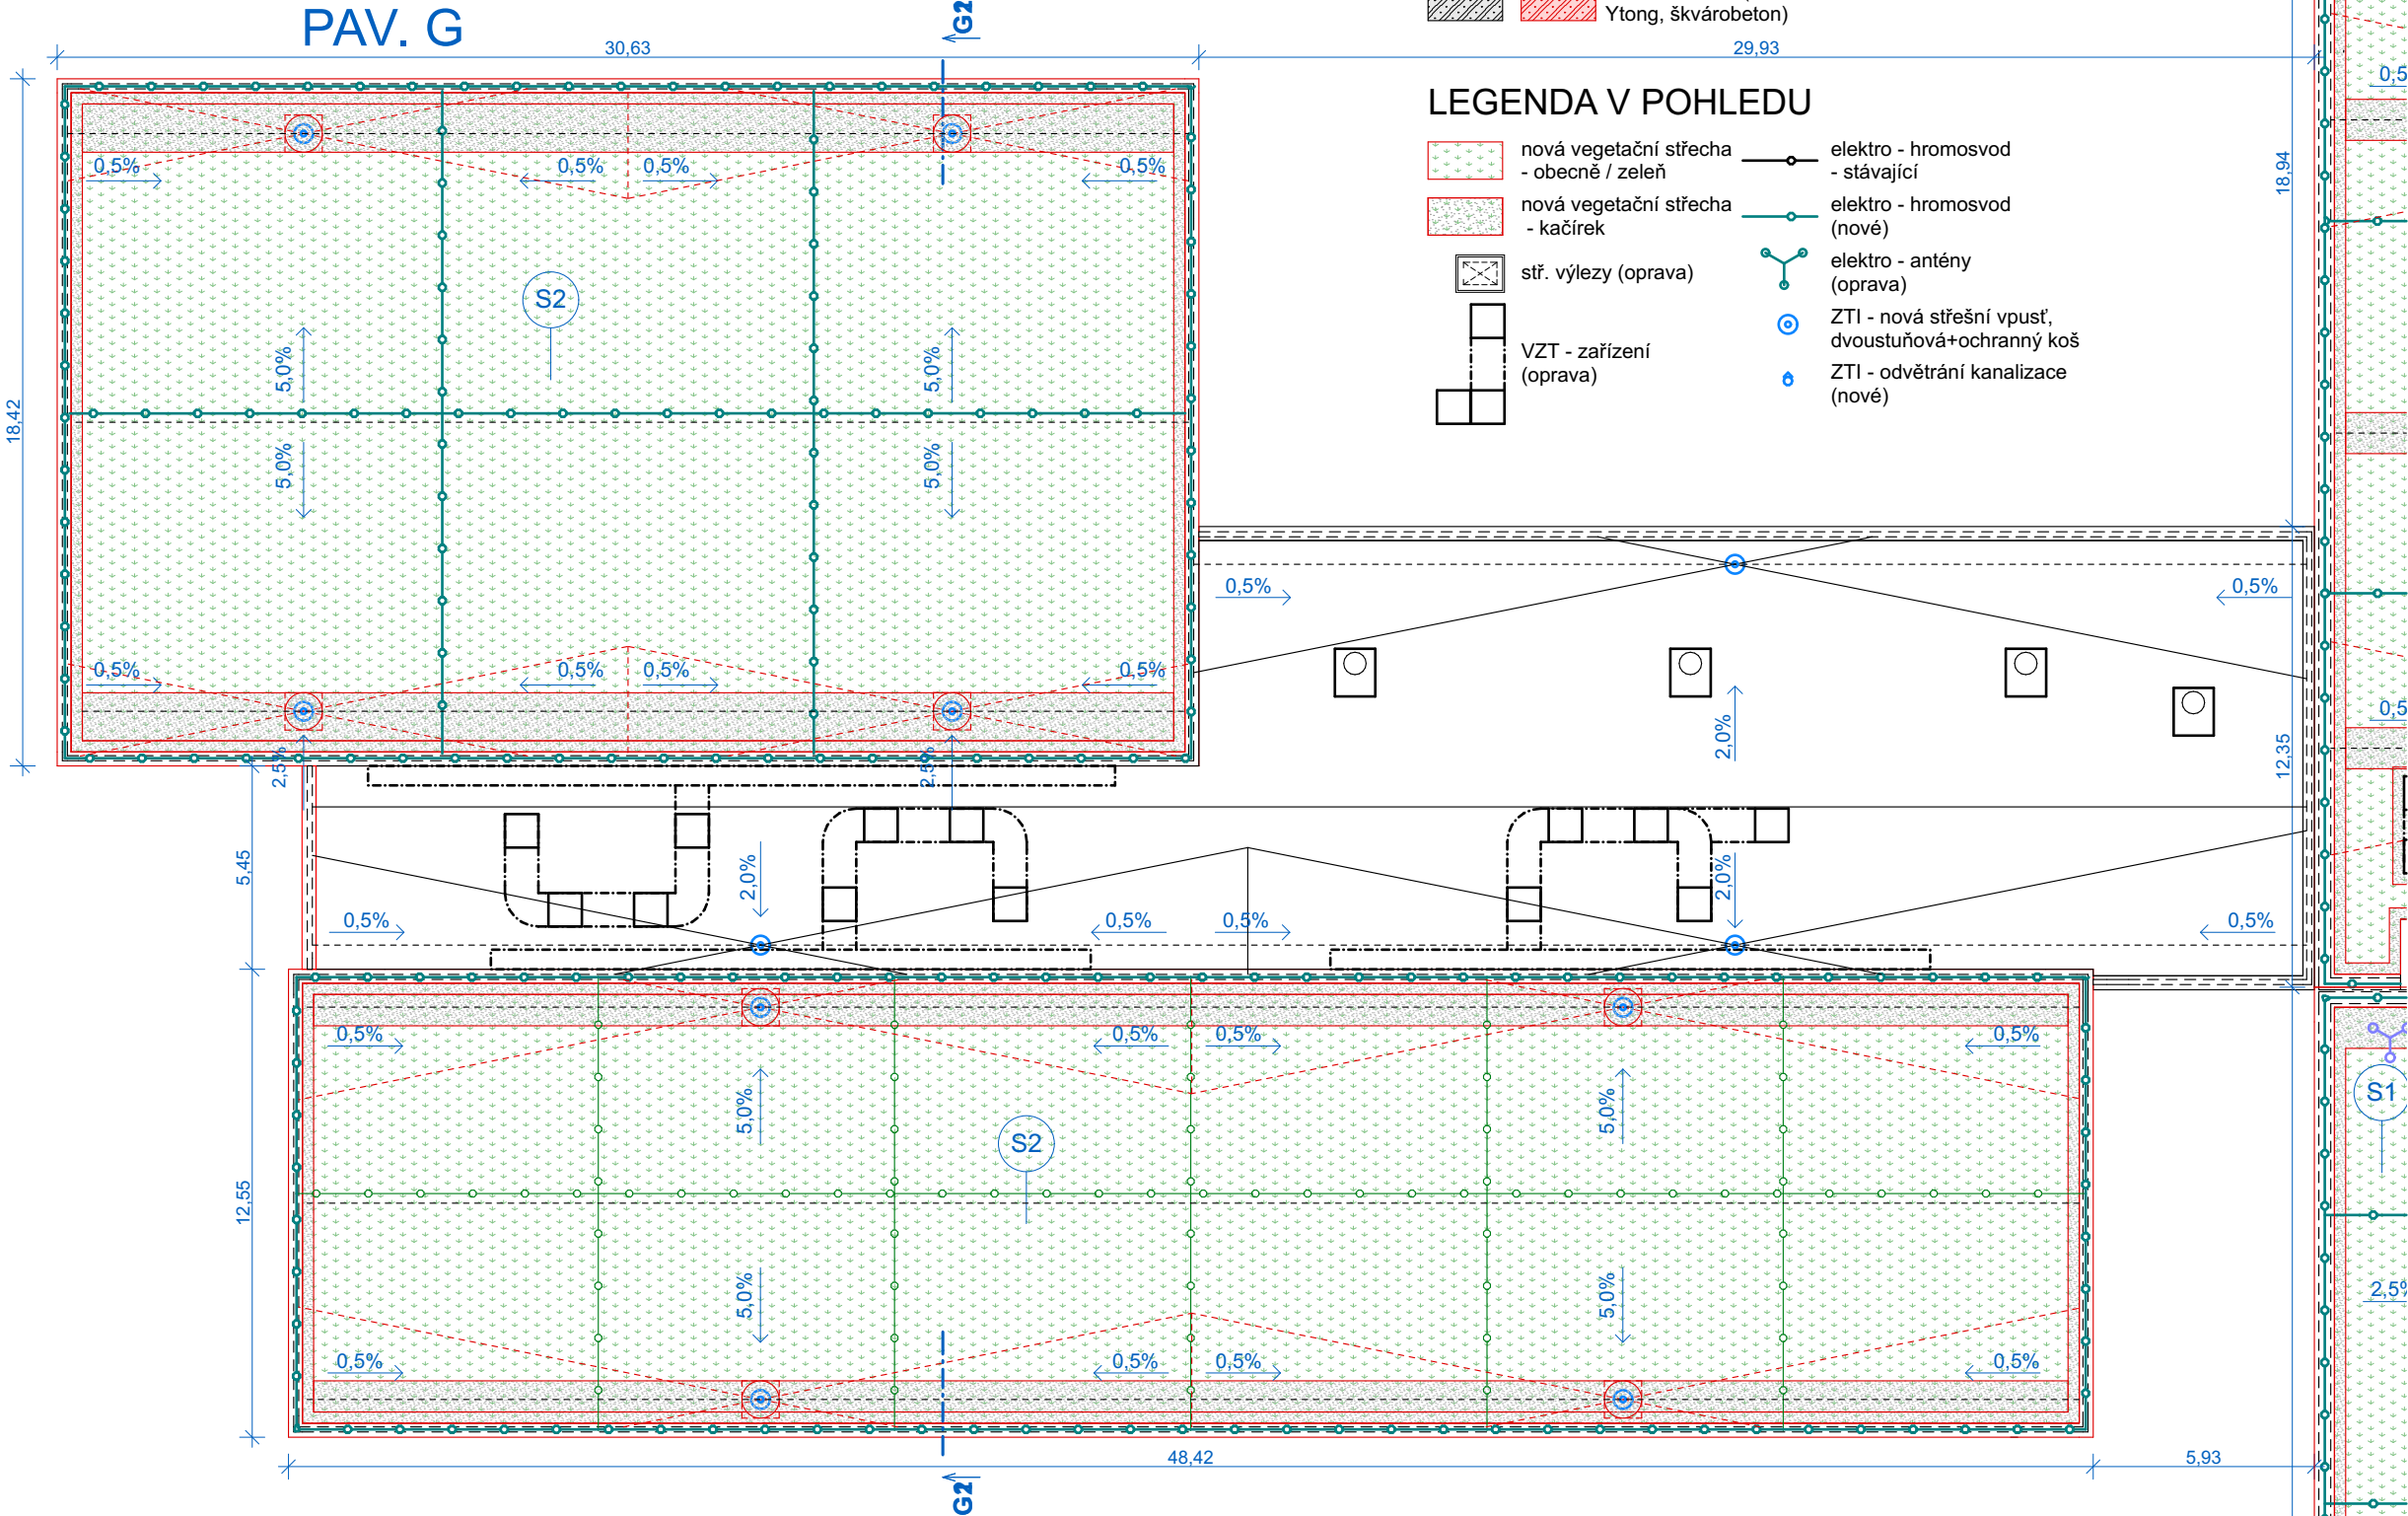

ŘEZ G1, 1:100

