



DEŠŤOVÁ KANALIZACE - PODÉLNÝ PROFIL 1

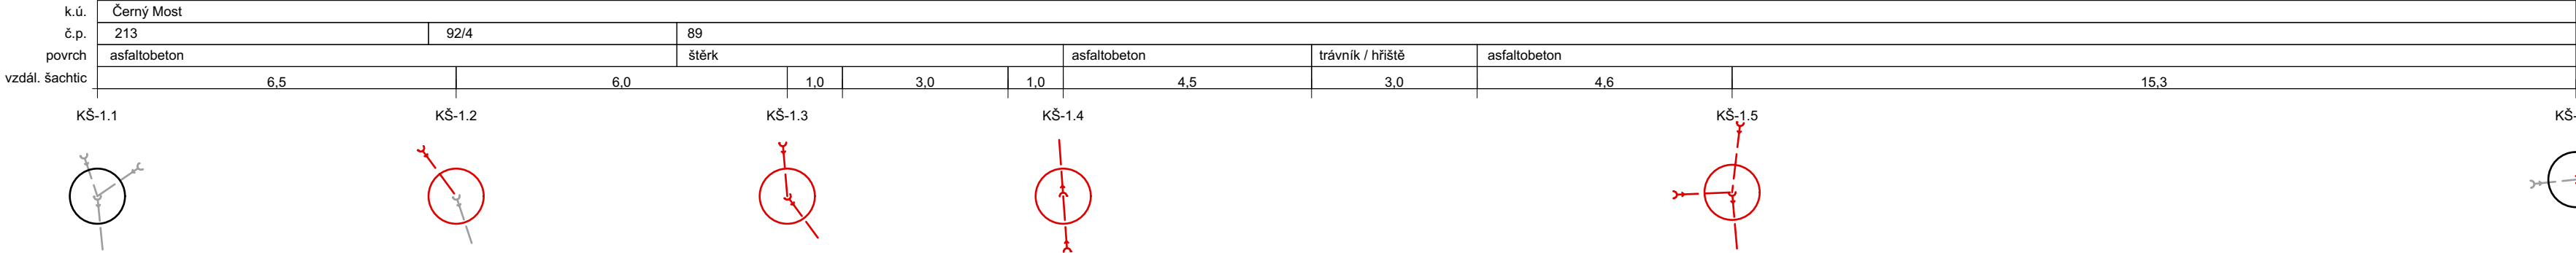

ZŠ Bratři Venclíků

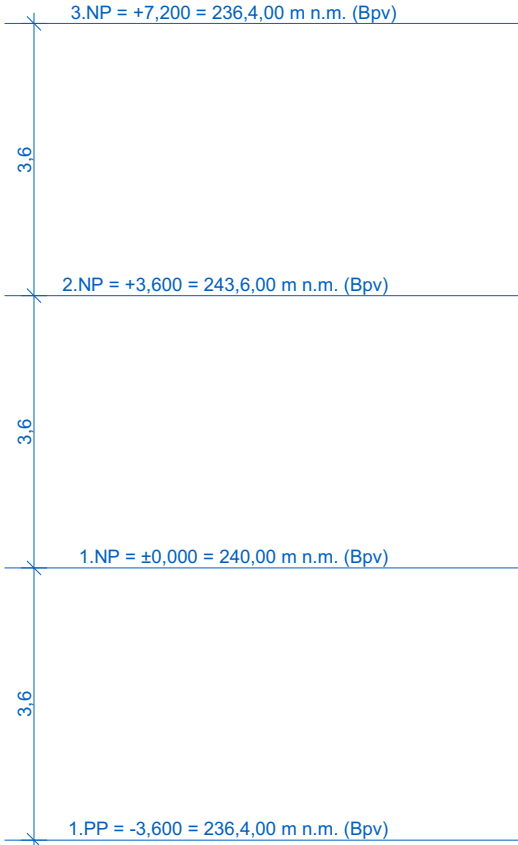

POZNÁMKY
-TECH. INFRASTR.

- Projektová dokumentace pro provedení stavby je provedena v souladu se zákonem č. 134/2016 Sb., (Zákon o zadání veřejných zakázek, ve znění pozdějších předpisů). Dokumentace neobsahuje označení konkrétních výrobků, ani referenčních.

- V projektu se mohou vyskytovat odchylky od skutečného stavu technické infrastruktury vzniklé vlivem nemožnosti jejich ověření na stavbě v době přípravy projektu. Před realizací je proto zpracovatel výrobní PD nebo zhotovitel povinen zajistit podrobný průzkum a ověřit či zjištit stávající technickou infrastrukturu, konstrukce, materiály, dimenze atd. Na základě zjištěných skutečných údajů je zpracovatel výrobní PD či zhotovitel dále povinen zajistit posouzení navržených opatření a případnou úpravu projektu, tj. především rozsah a dimenze navržené technické infrastruktury včetně technických objektů, atd.

napojení na stávající venkovní šachtu

ŠACHTA PRO ZPĚTNOU ARMATURU A MĚŘENÍ

NOVÉ VSAKOVACÍ ZAŘÍZENÍ

NOVÁ AKUMULAČNÍ NÁDRŽ

napojení na stávající areálovou šachtu

