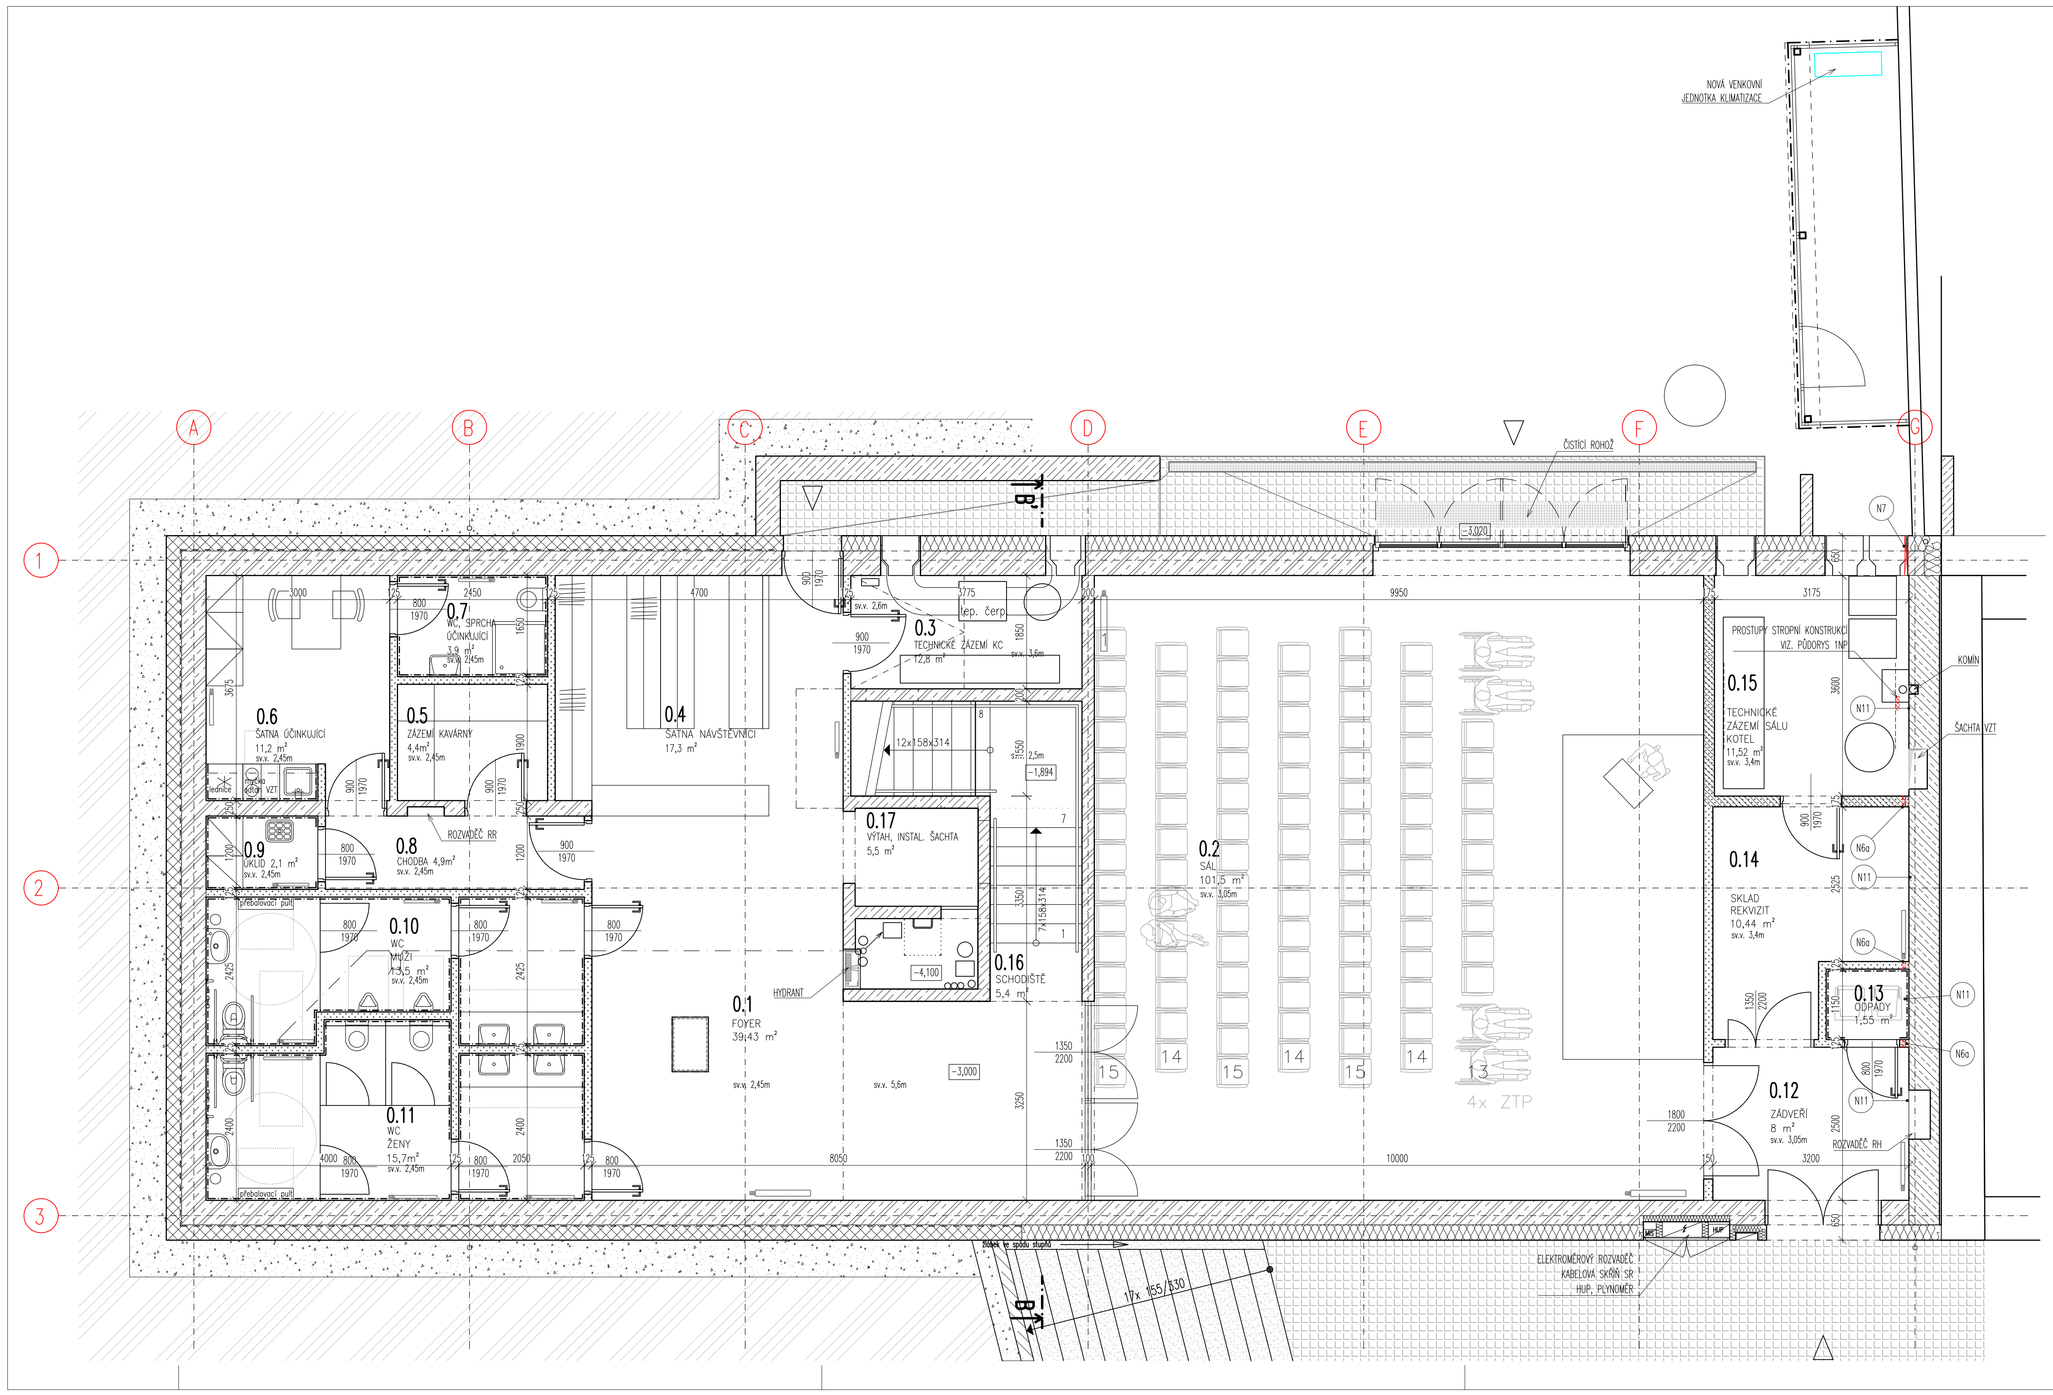

LEGENDA

- STAVAJÍCÍ KONSTRUKCE
- ŘEŠENÉ KONSTRUKCE
- NOVÉ CHLADÍCÍ JEDNOTKY

N6a PROVEDENÍ VRTU SDK STĚNOU, BUDE PROVEDEN VRT PRŮMĚRU cca 50 mm, VRT BUDE PROVEDEN MIMO SYSTÉMOVÝ KOVOVÝ RÁST PŘÍČKY, PO PROVEDENÍ PRACÍ BUDE PROSTUP UTĚSNĚN A ZAZDĚN

N7 PROVEDENÍ JÁDROVÉHO VRTU OBVODOVOU STĚNOU, BUDOU PROVEDENY TŘI VRTY PRŮMĚRU cca 50 mm, PO PROVEDENÍ PRACÍ BUDOU PROSTUPY ZAZDĚNY A BUDE PROVEDENA OPRAVA VNĚJŠÍ TEPELNOIZOLAČNÍ OMÍTKY

N11 PO PROVEDENÍ PRACÍ BUDE PROVEDEN NOVÝ BÍLÝ NÁTĚR DOTČENÉ STĚNY

POZNÁMKA

- PROSTUPY STROPY NESMÍ BÝT VEDENY NOSNÝM PRŮVLAKY, ŽEBRY A STROPNICEMI
- PŘED PROVAŽENÍM PROSTUPŮ STROPY MUSÍ BÝT OVĚŘENA POLOHA DUTIN V PANELU, PROSTUPY MUSÍ BÝT PROVEDENY DUTINOU PANELU
- PŘESNOU VÝŠKU SDK KAZETAMI PRO NOVÉ ROZVODY NUTNO UPŘESNIT PŘI REALIZACI
- VEŠKERÉ ROZMĚRY STAVAJÍCÍCH KONSTRUKCÍ NUTNO DOMĚŘIT PŘI REALIZACI
- V PŘÍPADĚ NESROVNALOSTÍ PROJEKTOVÝCH PŘÍPOKLADŮ A SKUTEČNOSTI NUTNO KONZULTOVAT ŘEŠENÍ S PROJEKTANTEM
- VÝKRES NENAHRAZUJE PROVÁDĚCÍ ANI VÝROBNÍ DOKUMENTACI
- SOUČÁSTÍ VÝKRESŮ JSOU I TECHNICKÉ A PROVOZNÍ ZPRÁVY POPŘ. I DALŠÍ DOKUMENTACE
- VEŠKERÉ PRÁCE BUDOU PROVÁDĚNY DLE PLATNÝCH NOREM A PŘEDPISŮ
- VÝŠKOVÉ ÚDAJE JSOU VAZBENY JAKO RELATIVNÍ VŮČI OD PŮVODNÍ PODLAHY
- VŠECHNY NEVYUŽÍVANÉ INSTALAČNÍ OTVORY A PROSTUPY VČETNĚ PROSTUPŮ VZT BUDOU ZAZDĚNY Z PLNÝCH CIHEL
- VEŠKERÉ PROSTUPY (VELIKOSTI A POLOHU) NUTNO NEJPRVE KOORDINOVAT S PŘÍSLUŠNOU PROFESÍ
- PŘED PROVRTÁNÍM NOVÝCH PROSTUPŮ BUDOU VŠECHNY NEVYUŽÍVANÉ OTVORY A PROSTUPY ZAZDĚNY A KONSTRUKCE DOPLNĚNY
- PŘED PROVAŽENÍM PROSTUPŮ PRO JEDNOTLIVÉ PROFESE JE NUTNÁ KOORDINACE A VYTÝČENÍ TRAS
- PŘI NAHAZNÍ NOVÝCH PŘÍČEK NA STAVAJÍCÍ ZDIVO BUDE PROVEDENO DOPLNĚNÍ OMÍTEK STAVAJÍCÍ STĚNY V NUTNÉM ROZSAHU

VYROBENO V SYSTÉMU MANAGEMENTU JAKOSTI CERTIFIKOVANÉM PODLE ČSN EN ISO 9001:2016, KTERÝ CERTIFIKOVAL AKREDITOVANÝ CERTIFIKAČNÍ ORGÁN

					PLÁN PLUS, s.r.o.
					HORŇÁTECKÁ 19, 182 00 PRAHA 8
ZMĚNA:		DATUM:	PČ:	PODPIS:	Tel. a fax: 283841569 E-mail: plan.plus@volny.cz
OBJEDNATEL:	UMČ PRAHA 14, BRATŘÍ VENCLÍKŮ 1073/8, PRAHA 9				STAVBA: KOMUNITNÍ CENTRUM H 55 DODATEČNÉ CHLAZENÍ
INVESTOR:	UMČ PRAHA 14, BRATŘÍ VENCLÍKŮ 1073/8, PRAHA 9				
MÍSTO STAVBY:	HLOUBĚTÍNSKÁ 1138/5, PRAHA 14				STAVEBNÍ OBJEKT: SO 01 - H 55
VEDOUCÍ:	ING. MARTIN PULEC				NÁZEV VÝKRESU: PŮDORYS 1S BOURÁNÍ + NOVÝ STAV
ODP.PROJEKTANT:	ING. MIROSLAV ŠPITÁLSKÝ				
VYPRACOVAL:	ING. ALEŠ KRAUS				
KONTROLOVAL:	ING. MARTIN EHRENTHAL				STUPEŇ PROJEKTU: DPS ČÍSLO ZAKÁZKY: 2019-121
ČÁST PROJEKTU:	DATUM:	FORMÁT:	MĚŘÍTKO:		ČÍSLO VÝKRESU: REVIZE: PARE:
D.1.1. STAVEBNÍ	IV.Q 2019	10 x A4	M 1:50		2019-121 D.1.1.b. **01** **R0**