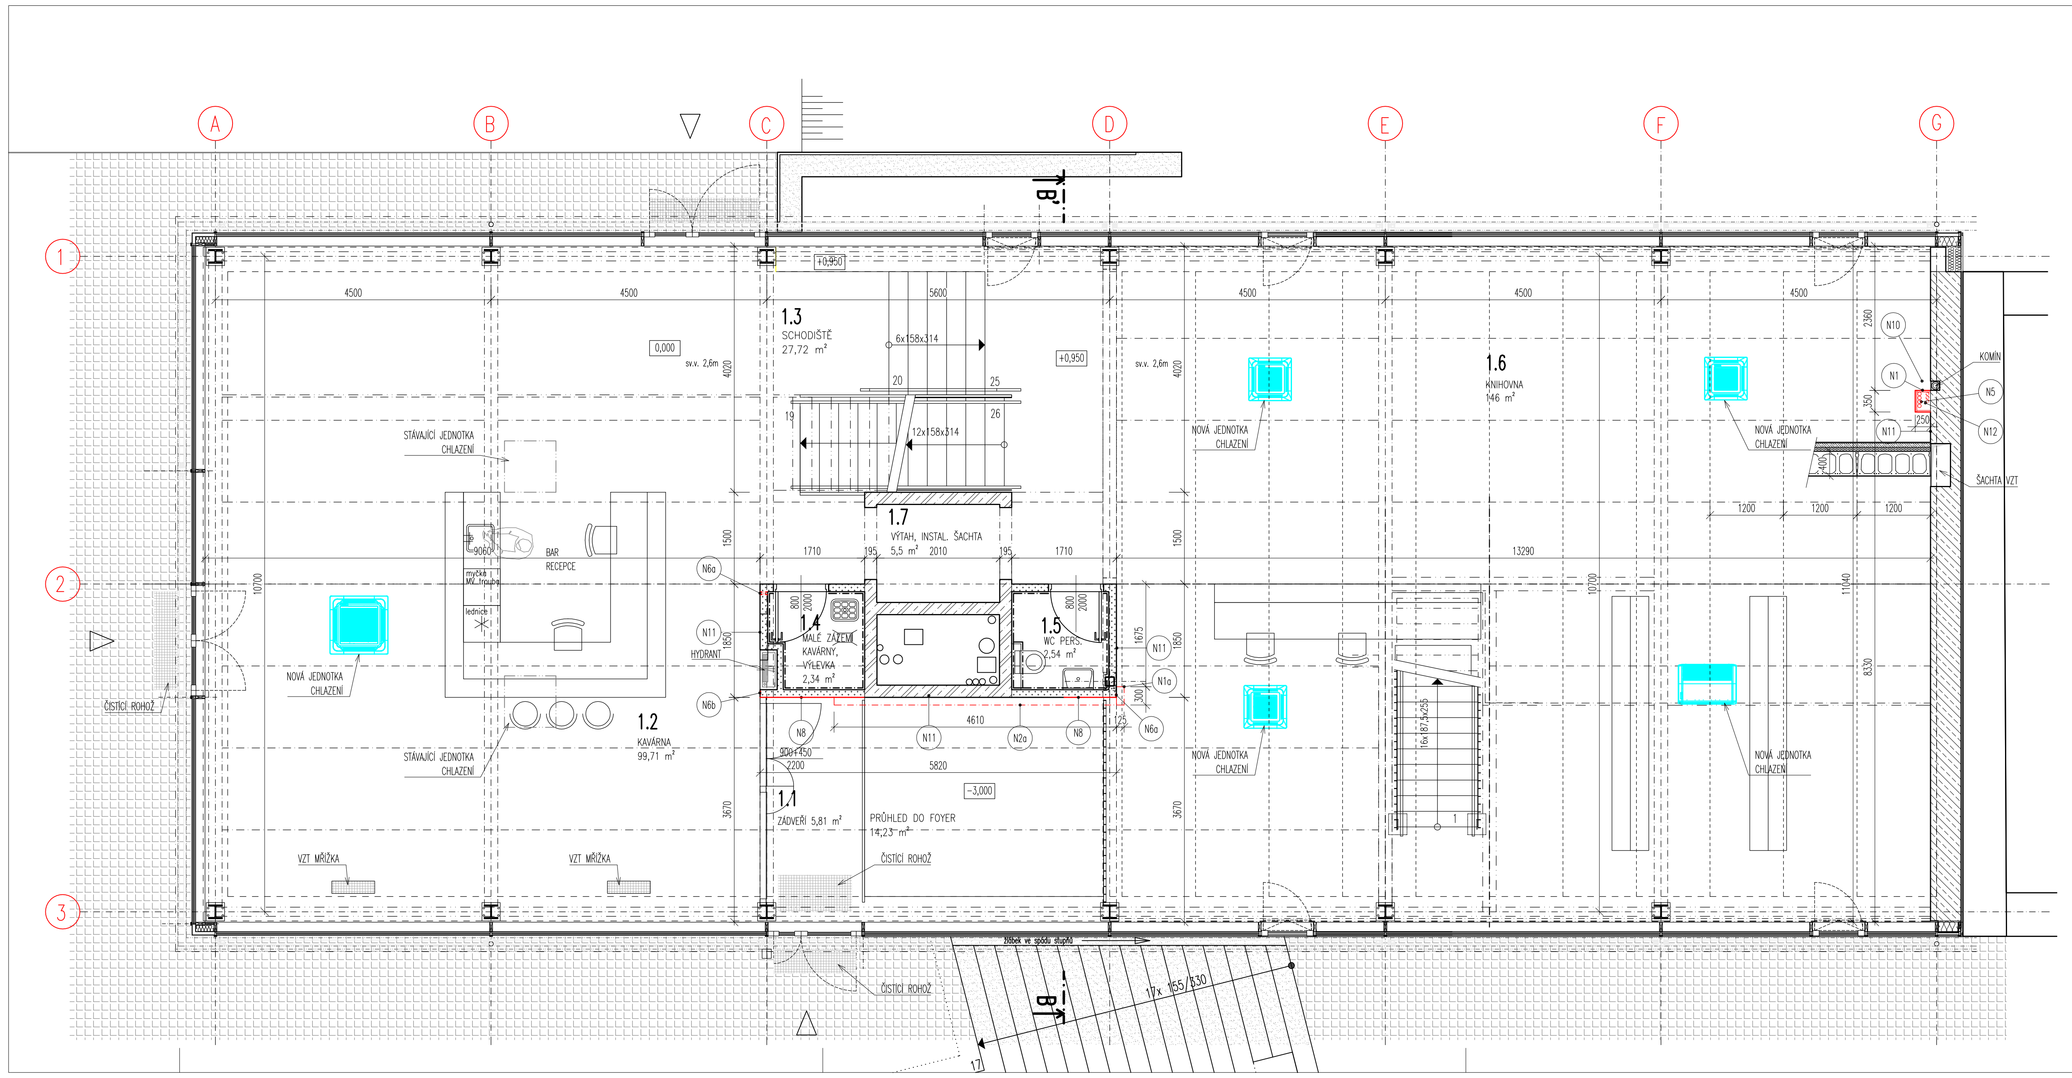

LEGENDA

- STÁVAJÍCÍ KONSTRUKCE
- ŘEŠENÉ KONSTRUKCE
- NOVÉ CHLADÍCÍ JEDNOTKY

N1 ZAKRYTÍ SVISLÉ TRASY – ŠACHTOVÁ SDK STĚNA NA SYSTÉMOVÉM KOVOVÉM ROŠTU TVOŘENÝM KOVOVÝMI STOJKAMI CW 100, DVOUVRSTVÉ OPLAŠTĚNÍ SDK DESKAMI TL. 12,5 mm, OKOLO ZAKRYTÍ BUDE PROVEDENO DOPLŇKOVÉ SOKLOVÉ PVC LIŠTY PODLAHY

N1a ZAKRYTÍ SVISLÉ TRASY – ŠACHTOVÁ SDK STĚNA NA SYSTÉMOVÉM KOVOVÉM ROŠTU TVOŘENÝM KOVOVÝMI STOJKAMI CW 100, DVOUVRSTVÉ OPLAŠTĚNÍ SDK DESKAMI TL. 12,5 mm, VÝŠKA ZAKRYTÍ BUDE cca 1500 mm, ZAKRYTÍ BUDE PROVEDEN OD STROPU 1NP A BUDE UKONČEN NA SPODNÍ HRANĚ VODOROVNÉHO ZAKRYTÍ – BUBLINA N2a

N2a ZAKRYTÍ VODOROVNÉ TRASY – SDK KASTLÍK VÝŠKY cca 350 mm A TL. cca 125 mm NA SYSTÉMOVÉM KOVOVÉM ROŠTU TVOŘENÉM KOVOVÝMI PROFILY CW 100, DVOUVRSTVÉ OPLAŠTĚNÍ SDK DESKAMI TL. 12,5 mm, V MÍSTNOSTECH SE ZVÝŠENOU VLHKOSTÍ BUDOU POUŽITY DESKY ODOLNÉ VLHKOSTI, KASTLÍK BUDE UMÍSTĚN TĚSNĚ POD STROPEM

N5 PROVEDENÍ JÁDROVÉHO VRTU PODLAHOU, BUDOU PROVEDENY ČTYŘI VRTY PRŮMĚRU cca 60 mm, MÍSNÁ KONSTRUKCE STROPU JE TVOŘENA ŽELEZOBETONOVÝMI PRVKY TL. cca 400 mm, PŘED PROVEDENÍ PROSTUPŮ BUDE OVĚŘENA POLOHA DUTIN V PANELECH, PROSTUPY MUSÍ BÝT PROVEDENY DUTINAMI PANELŮ!!!, PO MONTÁŽI POTRUBÍ BUDE PROVEDENO UTĚSNĚNÍ PROSTUPŮ

N6a PROVEDENÍ VRTU SDK STĚNOU, BUDE PROVEDEN VRT PRŮMĚRU cca 50 mm, VRT BUDE PROVEDEN MIMO SYSTÉMOVÝ KOVOVÝ ROŠT PŘÍČKY, PO PROVEDENÍ PRACÍ BUDE PROSTUP UTĚSNĚN A ZAČIŠTĚN

N6b PROVEDENÍ VRTU SDK STĚNOU, BUDOU PROVEDENY DVA VRTY PRŮMĚRU cca 50 mm, VRTY BUDOU PROVEDENY MIMO SYSTÉMOVÝ KOVOVÝ ROŠT PŘÍČKY, PO PROVEDENÍ PRACÍ BUDE PROSTUP UTĚSNĚN A ZAČIŠTĚN

N8 Z SDK PŘÍČKY BUDE Z JEDNÉ STRANY PROVEDENO ODSTRANĚNÍ SDK DESKY A IZOLACE, Z DŮVODU VEDENÍ ROZVODŮ. PO PROVEDENÍ PRACÍ BUDE PROVEDENO DOPLNĚNÍ IZOLACE A SDK DESKY VČETNĚ PŘETMELENÍ, V PROSTORECH SE ZVÝŠENOU VLHKOSTÍ BUDOU POUŽITY DESKY ODOLNÉ VLHKOSTI, PLOCHA cca 2 m2

N10 ODBORNÁ DEMONTÁŽ, OCHRANĚNÍ A UCHOVÁNÍ ČÁSTI DŘEVĚNÉ SKŘÍNĚ A PO PROVEDENÍ PRACÍ ZPĚTNÁ MONTÁŽ VČETNĚ DOPLNĚNÍ MONTÁŽNÍHO MATERIÁLU A TECHNOLOGICKÉ ÚPRAVY SKŘÍNĚ

N11 PO PROVEDENÍ PRACÍ BUDE PROVEDEN NOVÝ BÍLÝ NÁTĚR DOTČENÉ STĚNY

N12 PO PROVEDENÍ PROSTUPŮ BUDE PROVEDENA OBNOVA NÁTĚRU NA TRAPÉZOVÉM PLECHU NAD 1NP, PLOCHA cca 2 m2

POZNÁMKA

- PROSTUPY STROPY NESMÍ BÝT VEDENY NOSNÝM PRŮJEZKY, ŽEBRY A STROPNICEMI
- PŘED PROVEDENÍM PROSTUPŮ STROPY MUSÍ BÝT OVĚŘENA POLOHA DUTIN V PANELU, PROSTUPY MUSÍ BÝT PROVEDENY DUTINOU PANELU
- PŘESNOU VÝŠKU SDK KASTLÍKŮ PRO NOVÉ ROZVODY NUTNO UPŘESNIT PŘI REALIZACI
- VEŠKERÉ ROZMĚRY STÁVAJÍCÍCH KONSTRUKCÍ NUTNO OVĚŘIT PŘI REALIZACI
- V PŘÍPADĚ NESROVNALOSTÍ PROJEKTOVÝCH PŘEDPOKLADŮ A SKUTEČNOSTÍ NUTNO KONZULTOVAT ŘEŠENÍ S PROJEKTANTEM
- VÝKRES NEMĚNÍ/ZRUŠUJE PROVEDENÍ ANI VÝSKRNÍ DOKUMENTACI
- SOUČÁSTÍ VÝKRESŮ JSOU I TECHNICKÉ A PROVOZNÍ ZPRÁVY POPŘ. I DALŠÍ DOKUMENTACE
- VEŠKERÉ PRÁCE BUDOU PROVÁDĚNY DLE PLATNÝCH NOREM A PŘEDPISŮ
- VÝŠKOVÉ ÚDAJE JSOU UMÍSEŇK. JAKO RELATIVNÍ VÝŠKY OD PŮVODNÍ PODLAHY
- VŠECHNY NEVYUŽÍVANÉ INSTALAČNÍ OTVORY A PROSTUPY VČETNĚ PROSTUPŮ VZT BUDOU ZAZDĚNY Z PLNÝCH CIHEL
- VEŠKERÉ PROSTUPY VELIKOSTÍ A POLOHOU NUTNO NUTNĚ KOORDINOVAT S PŘÍSLUŠNOU PROFESÍ
- PŘED PROVEDENÍM NOVÝCH PROSTUPŮ BUDOU VŠECHNY NEVYUŽÍVANÉ OTVORY A PROSTUPY ZAZDĚNY A KONSTRUKCE DOPLNĚNY
- PŘED PROVEDENÍM PROSTUPŮ PRO JEDNOTLIVÉ PROFESE JE NUTNÁ KOORDINACE A VYTÝČENÍ TRAS
- PŘI NAVAŽÁNÍ NOVÝCH PŘÍČEK NA STÁVAJÍCÍ ZDIVO BUDE PROVEDENO DOPLNĚNÍ OMÍTEK STÁVAJÍCÍ STĚNY V NUTNÉM ROZSAHU

VYROBENO V SYSTÉMU MANAGEMENTU JAKOSTI CERTIFIKOVANÉM PODLE ČSN EN ISO 9001:2016, KTERÝ CERTIFIKOVAL AKREDITOVANÝ CERTIFIKAČNÍ ORGÁN

PLÁN PLUS, s.r.o.
HORŇÁTECKÁ 19, 182 00 PRAHA 8
Tel. a fax: 283841569 E-mail: plan.plus@volny.cz

ZMĚNA:	DATUM:	PČ:	PODPIS:
OBJEDNATEL:	UMČ PRAHA 14, BRATŘÍ VENCLŮ 1073/8, PRAHA 9	STAVBA:	KOMUNITNÍ CENTRUM H 55 DODATEČNÉ CHLAZENÍ
INVESTOR:	UMČ PRAHA 14, BRATŘÍ VENCLŮ 1073/8, PRAHA 9		
MÍSTO STAVBY:	HLOUBĚTÍNSKÁ 1138/5, PRAHA 14	STAVEBNÍ OBJEKT:	SO 01 - H 55
VEDOUCÍ:	ING. MARTIN PULEC	NÁZEV VÝKRESU:	PŮDORYS 1NP BOURÁNÍ + NOVÝ STAV
ODP.PROJEKTANT:	ING. MIROSLAV ŠPITÁLSKÝ		
VYPRACOVAL:	ING. ALEŠ KRAUS		
KONTROLOVAL:	ING. MARTIN EHRENTHAL	STUPEŇ PROJEKTU: DPS	ČÍSLO ZAKÁZKY: 2019-121

ČÁST PROJEKTU:	DATUM:	FORMÁT:	MĚŘÍTKO:	ČÍSLO VÝKRESU:	REVIZE:	PARÉ:
D.1.1. STAVEBNÍ	IV.Q 2019	10 x A4	M 1:50	2019-121 D.1.1.b. **02**	**R0**	