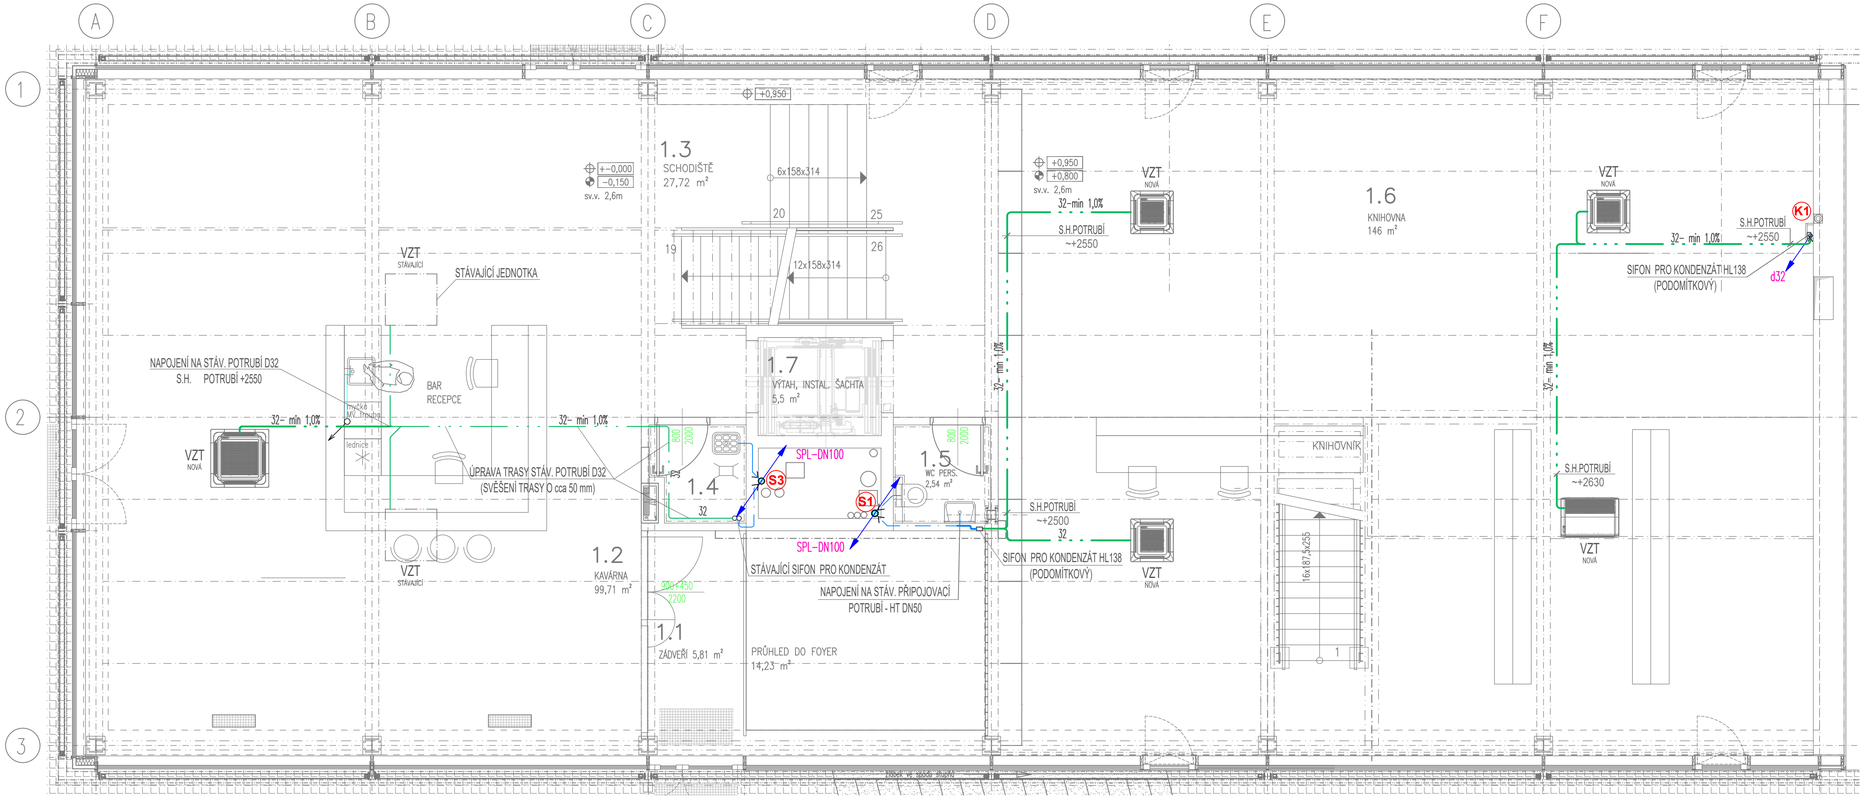

LEGENDA:

- PŘIPOJOVACÍ POTRUBÍ SPLAŠKOVÉ KANALIZACE – STÁVAJÍCÍ
- PŘIPOJOVACÍ POTRUBÍ SPLAŠKOVÉ KANALIZACE – NOVÉ
- POTRUBÍ KONDENZÁTU OD VZT JEDNOTEK – STÁVAJÍCÍ
- POTRUBÍ KONDENZÁTU OD VZT JEDNOTEK – NOVÉ
- K1 OZNAČENÍ SVISLÉHO POTRUBÍ KONDENZÁTU OD VZT JEDNOTEK
- S1 OZNAČENÍ ODPADNÍHO POTRUBÍ SPLAŠKOVÉ KANALIZACE

POZNÁMKA:

- PŘESNÉ VÝŠKY VEDENÍ KONDENZÁTU BUDOU UPŘESNĚNY PŘI REALIZACI!
- POTRUBÍ KONDENZÁTU KOORDINOVAT S OSTATNÍMI ROZVODY!
- V PŘÍPADĚ NESROVNALOSTÍ PROJEKTOVÝCH PŘEDPOKLADŮ A SKUTEČNOSTI NUTNO KONZULTOVAT ŘEŠENÍ S PROJEKTANTEM.

	akce: Komunitní centrum H55 - dodatečné chlazení	Sanitech, s.r.o. PROJEKTOVÁ ČINNOST VE VYTÁPĚNÍ Bellušova 1829/57, 155 00 Praha 5 Tel.: 775 620 810, 723 277 778 e-mail: sanitech@email.cz	
místo stavby	Hloubětínská 1138/5, Praha 14,		
investor	ÚMČ PRAHA 14, Bratří Venclíků 1073/8		
číslo zakázky	2019 - 121		
projektant	Sanitech, s.r.o., Bellušova 1829/ 57, 155 00 Praha 5		
odpovědný projektant	Miroslav Novotný		
vypracoval	Martin Novotný		
počet A4	4	objekt: D.1.4.1.ZTI	paré
stupeň	DPS		
datum	XII.2019	příloha: PŮDORYS 1.NP - KANALIZACE	č. v.: D.1.4.1.b. 02
měřítko	1:50		