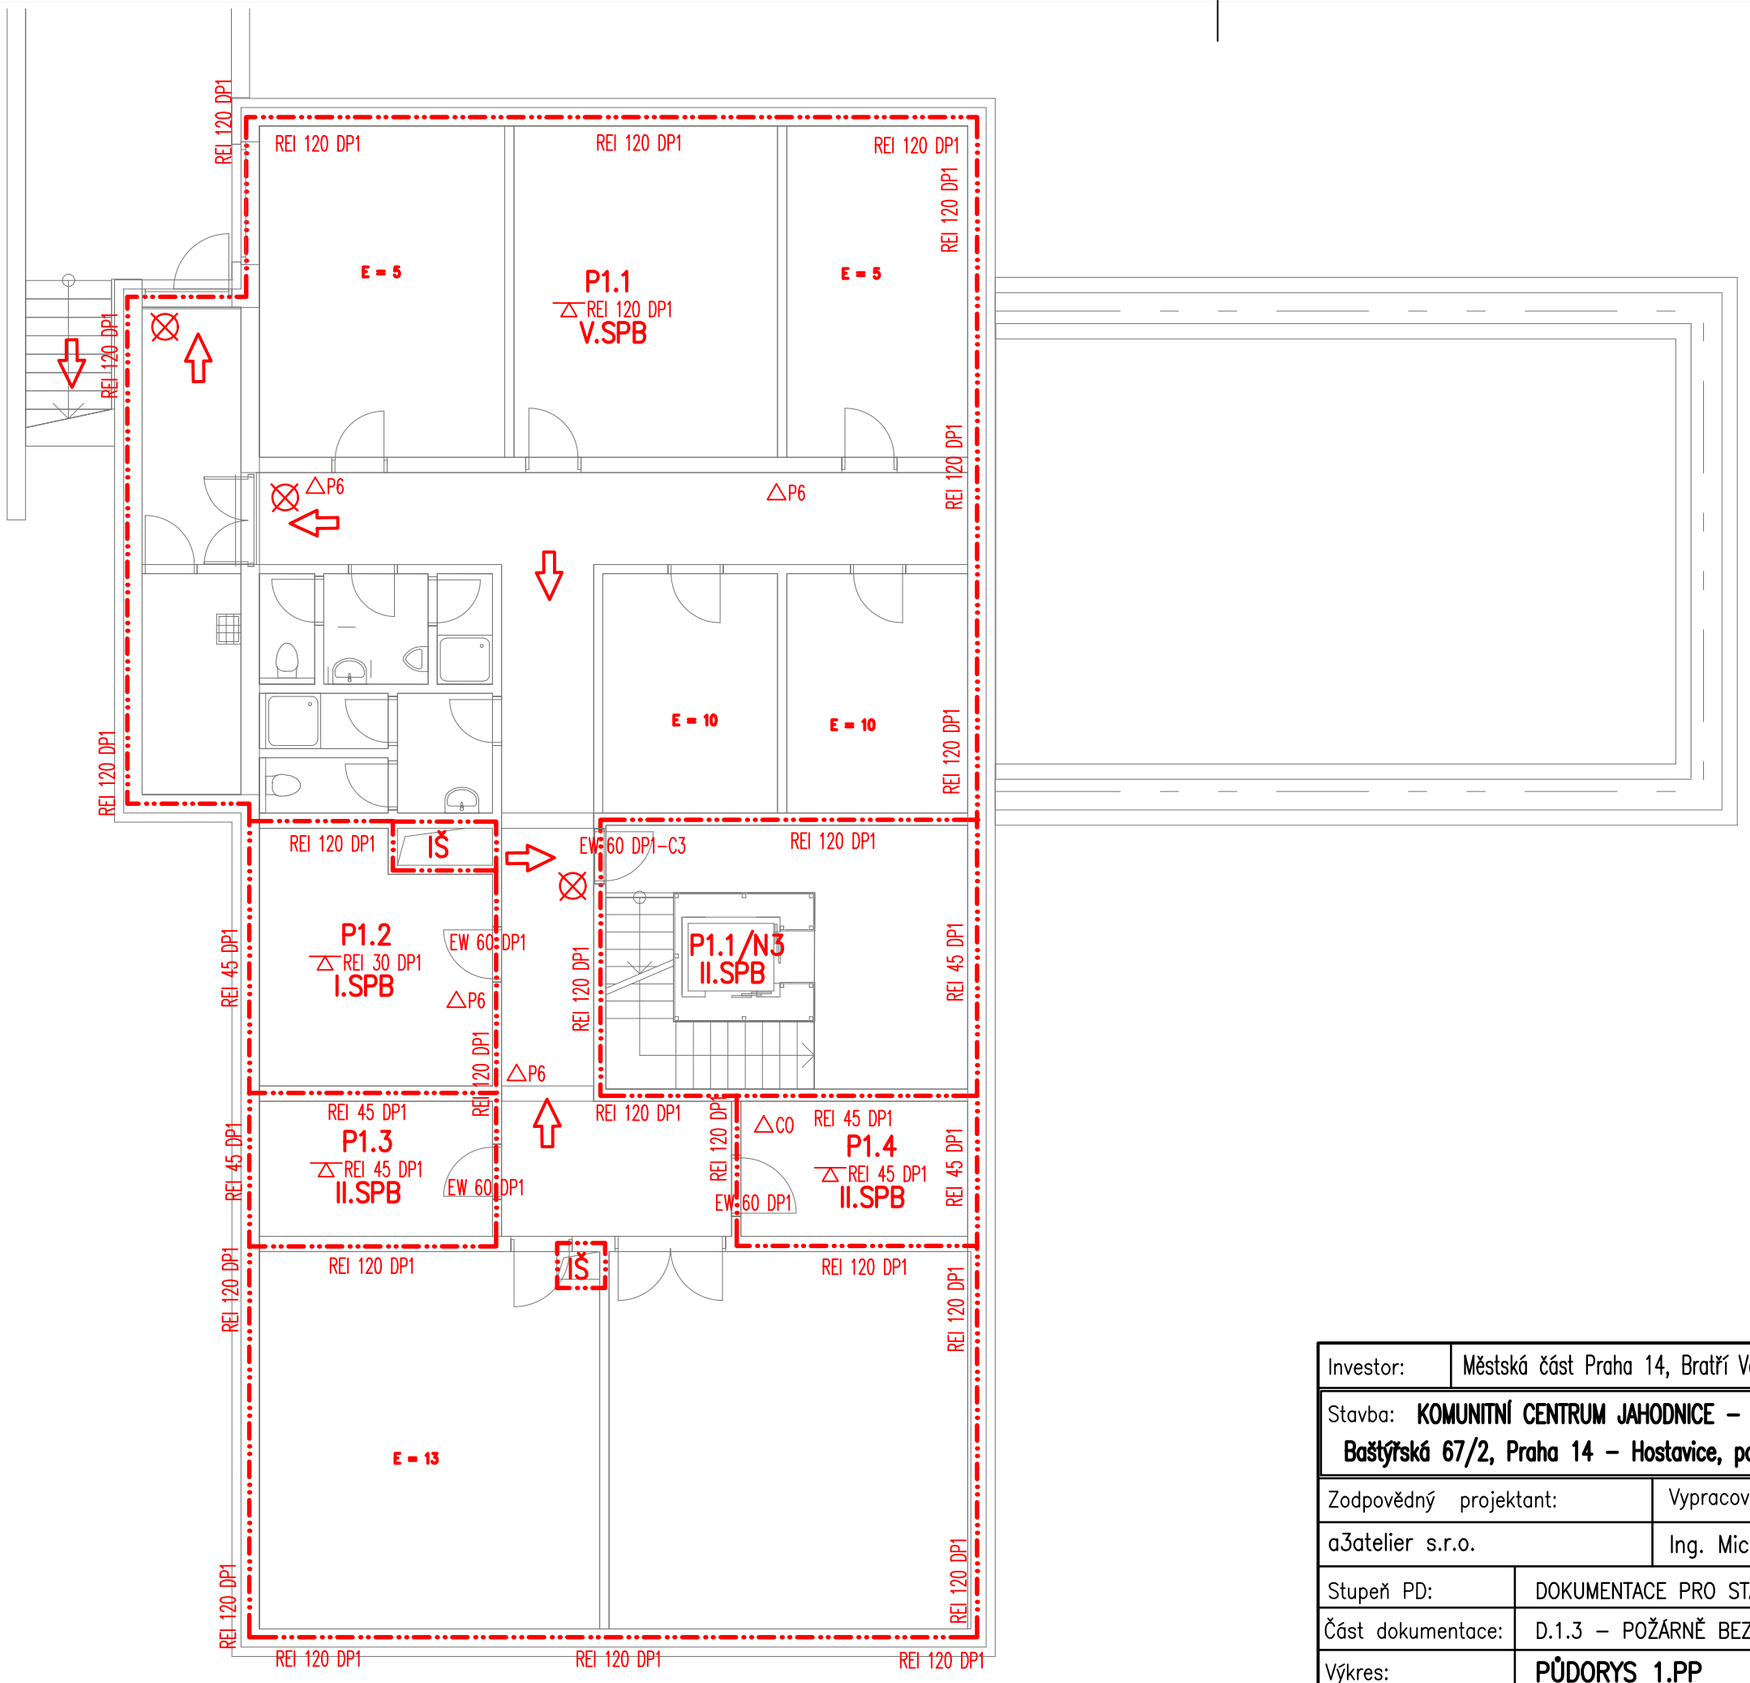

LEGENDA:

⊗	NOUZOVÉ OSVĚTLENÍ
△P6	PŘENOSNÝ HASICÍ PŘÍSTROJ
N01.01	POŽÁRNÍ ÚSEK
REI 30 DP1	POŽÁRNÍ ODOLNOST VNITŘNÍCH STĚN
REI 15 DP1	POŽÁRNÍ ODOLNOST STROPNÍ KONSTRUKCE
EW 30 DP1 – C	POŽÁRNÍ ODOLNOST POŽÁRNÍHO UZÁVĚRU
REW 60 DP1	POŽÁRNÍ ODOLNOST OBVODOVÉ STĚNY
⇨	SMĚR ÚNIKU

Investor:	Městská část Praha 14, Bratří Venclíků 1073, 198 00 Praha 14	Ing. Michal Hlavačka M & H Poradensko tech. činnost v PO Křížkovského 18, Praha 3 GSM. 603789143	
Stavba: **KOMUNITNÍ CENTRUM JAHODNICE – NOVOSTAVBA** **Baštýřská 67/2, Praha 14 – Hostavice, parc. č. 696, 697, 698, k.ú. Hostavice**			
Zodpovědný projektant:	Vypracoval:	Datum: 11/2017	Měřítko: 1:100
a3atelier s.r.o.	Ing. Michal Hlavačka, Ing. Tomáš Bejblík		
Stupeň PD:	DOKUMENTACE PRO STAVEBNÍ POVOLENÍ	Formát: 2xA4	Paré:
Část dokumentace:	D.1.3 – POŽÁRNĚ BEZPEČNOSTNÍ ŘEŠENÍ	č. výkresu:	
Výkres:	**PŮDORYS 1.PP**	**D.1.3.b.01**	