


Výpis hlavních ocelových prvků			
J1	JA 100/100/10	DL 15,545 M	2 KS
J2	JA 100/100/10	DL 14,860 M	2 KS
J3	JA 100/100/4	DL 1,875 M	23 KS
J4	JA 100/100/4	DL 1,800 M	23 KS
J5	JA 100/100/4	DL 2,225 M	1 KS
J6	JA 100/100/4	DL 2,340 M	1 KS
J7	JA 100/100/4	DL 2,440 M	8 KS
J8	JA 100/100/4	DL 0,445 M	3 KS
J9	JA 100/100/4	DL 0,100 M	3 KS
J10	JA 100/100/4	DL 0,105 M	1 KS
J11	IPN 100	DL 1,875 M	2 KS
J12	2xIPN 100	DL 1,875 M	1 KS

PŮDORYS rozmístění mont. nosníků




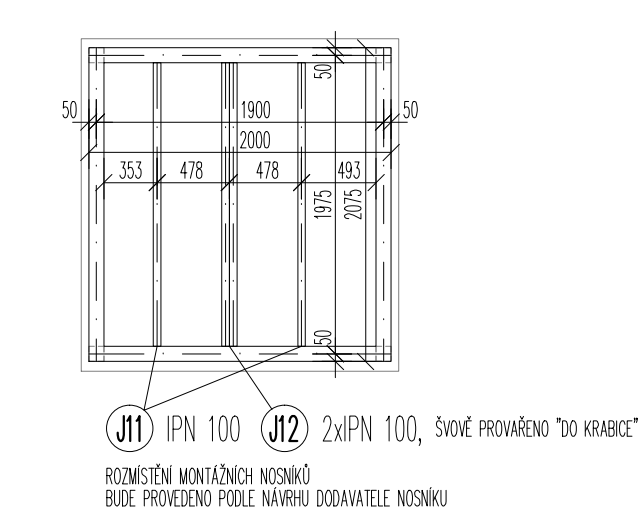


OCEL. K-CE VÝTAHOVÉ ŠACHTY


M 1:50, 1:25

- OCEL
KONSTRUKČNÍ OCEL S235 JR


Poznámka: návrh ocelové konstrukce výtahové šachty je předběžný. Zpřesňující návrh vč. statického přepočtu zpracuje vybraný dodavatel konstrukce výtahu

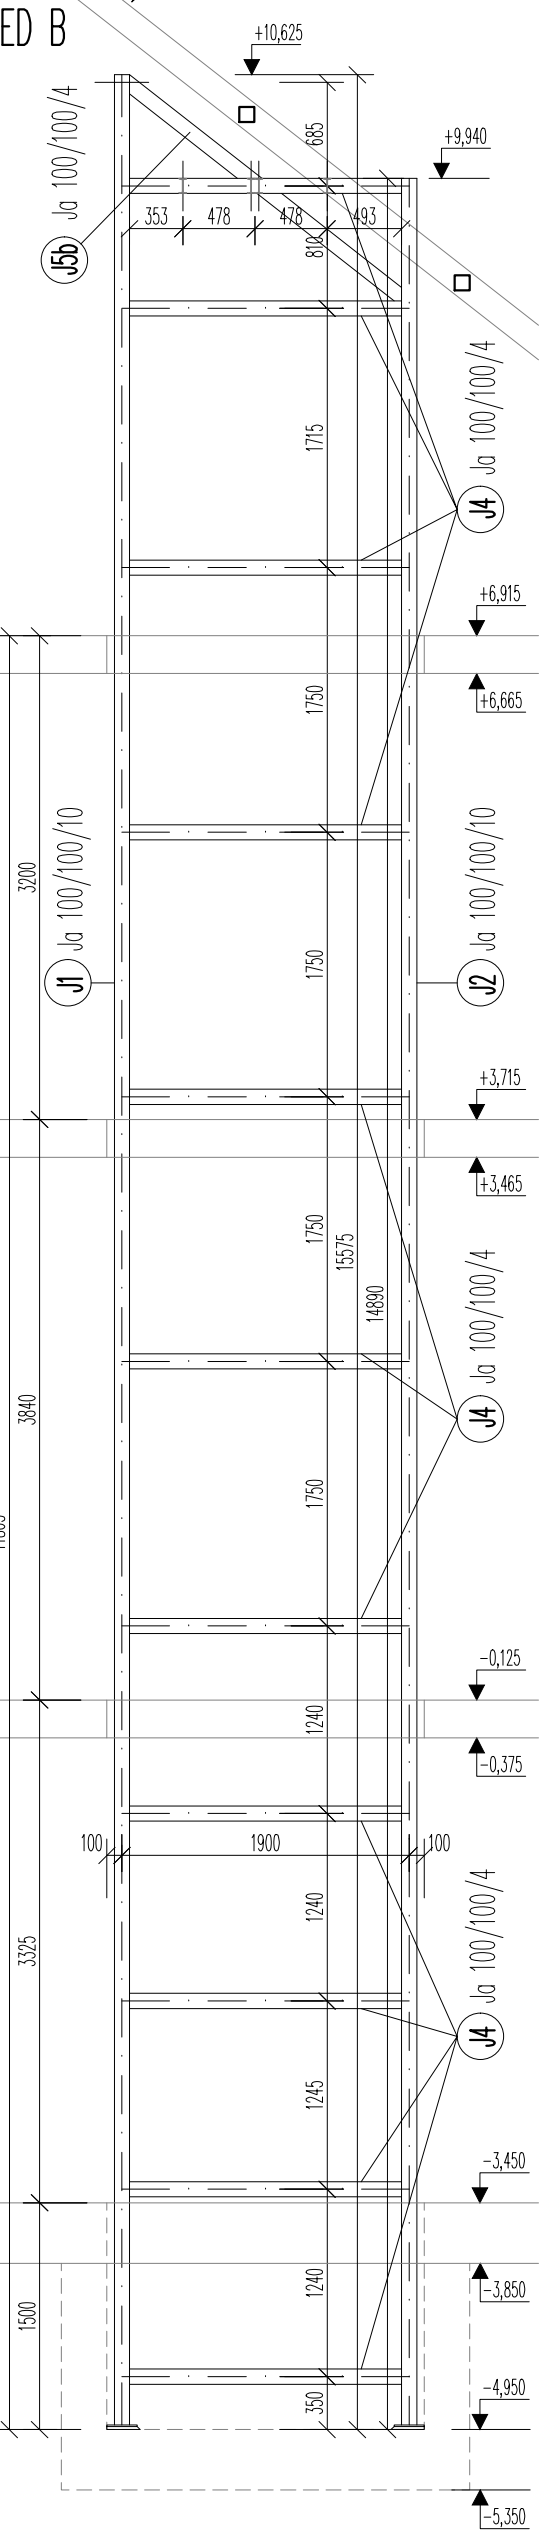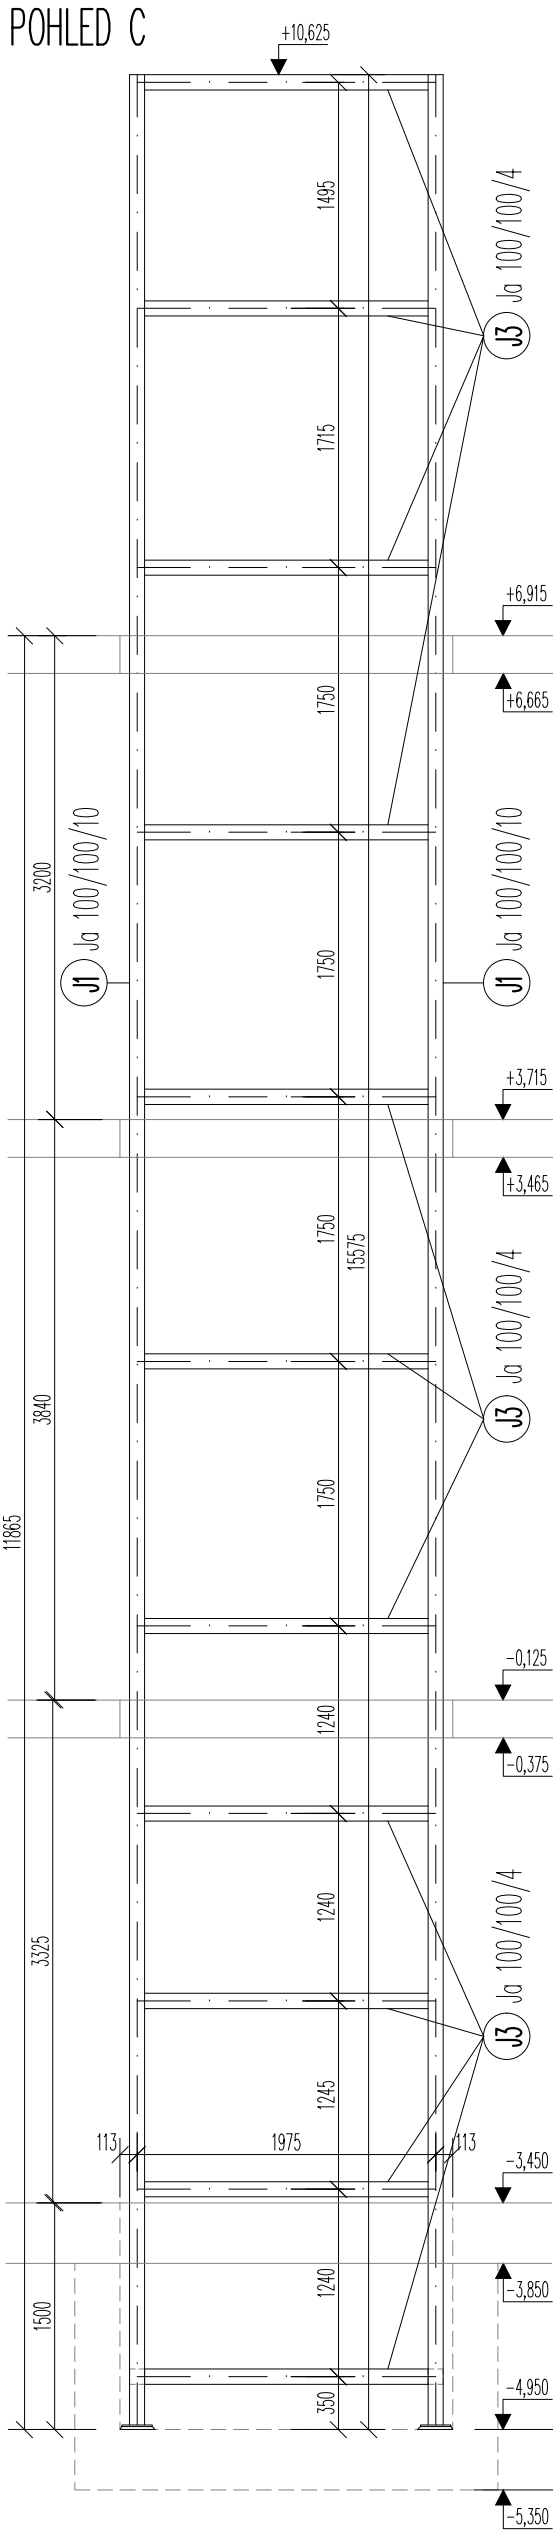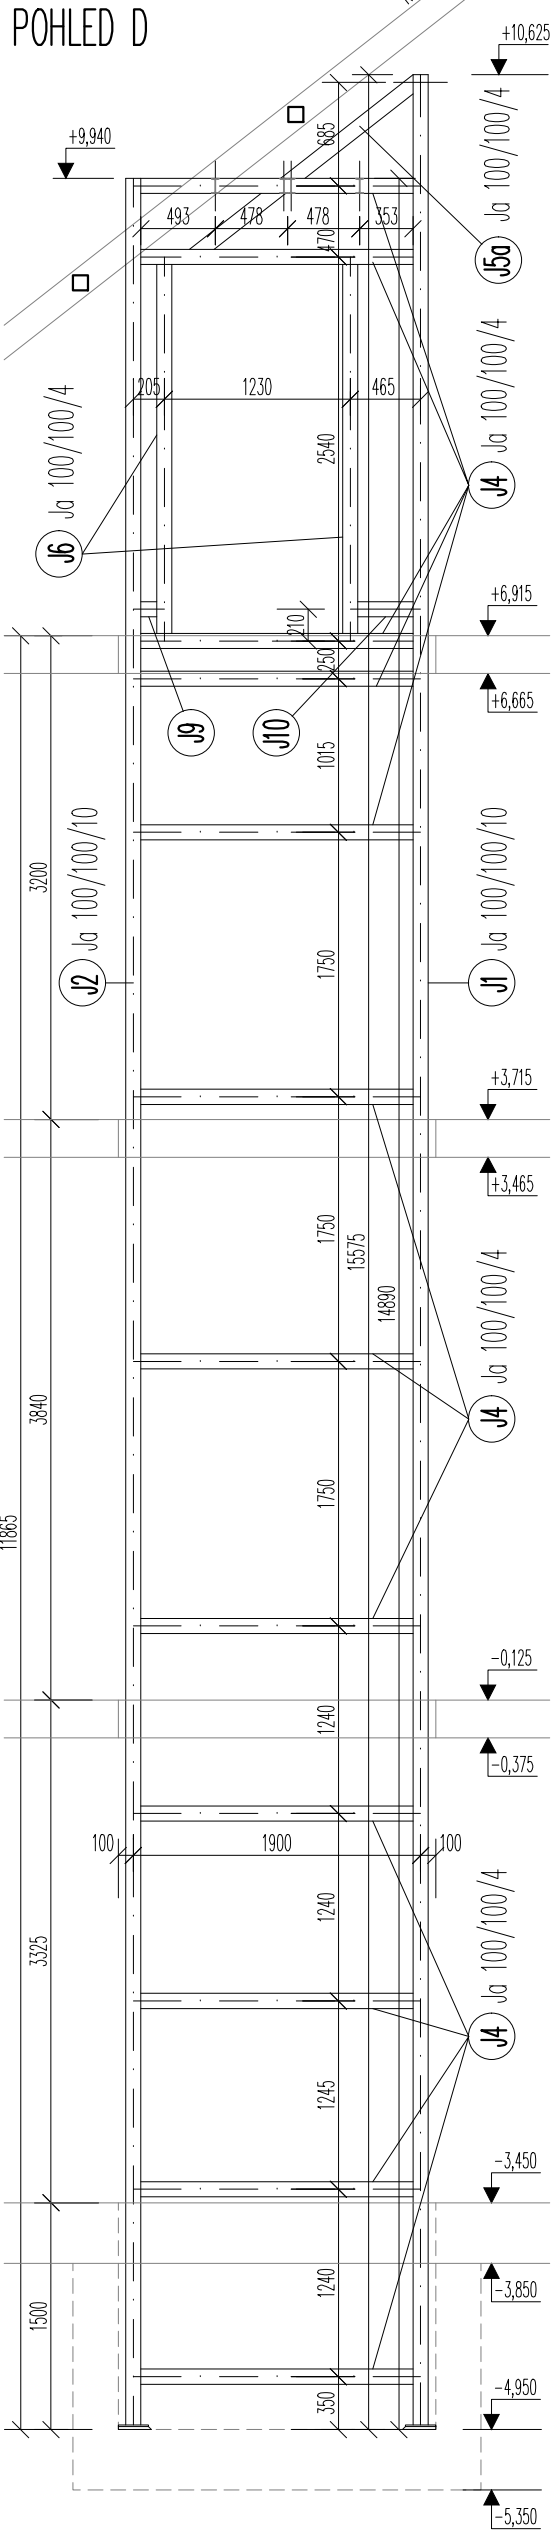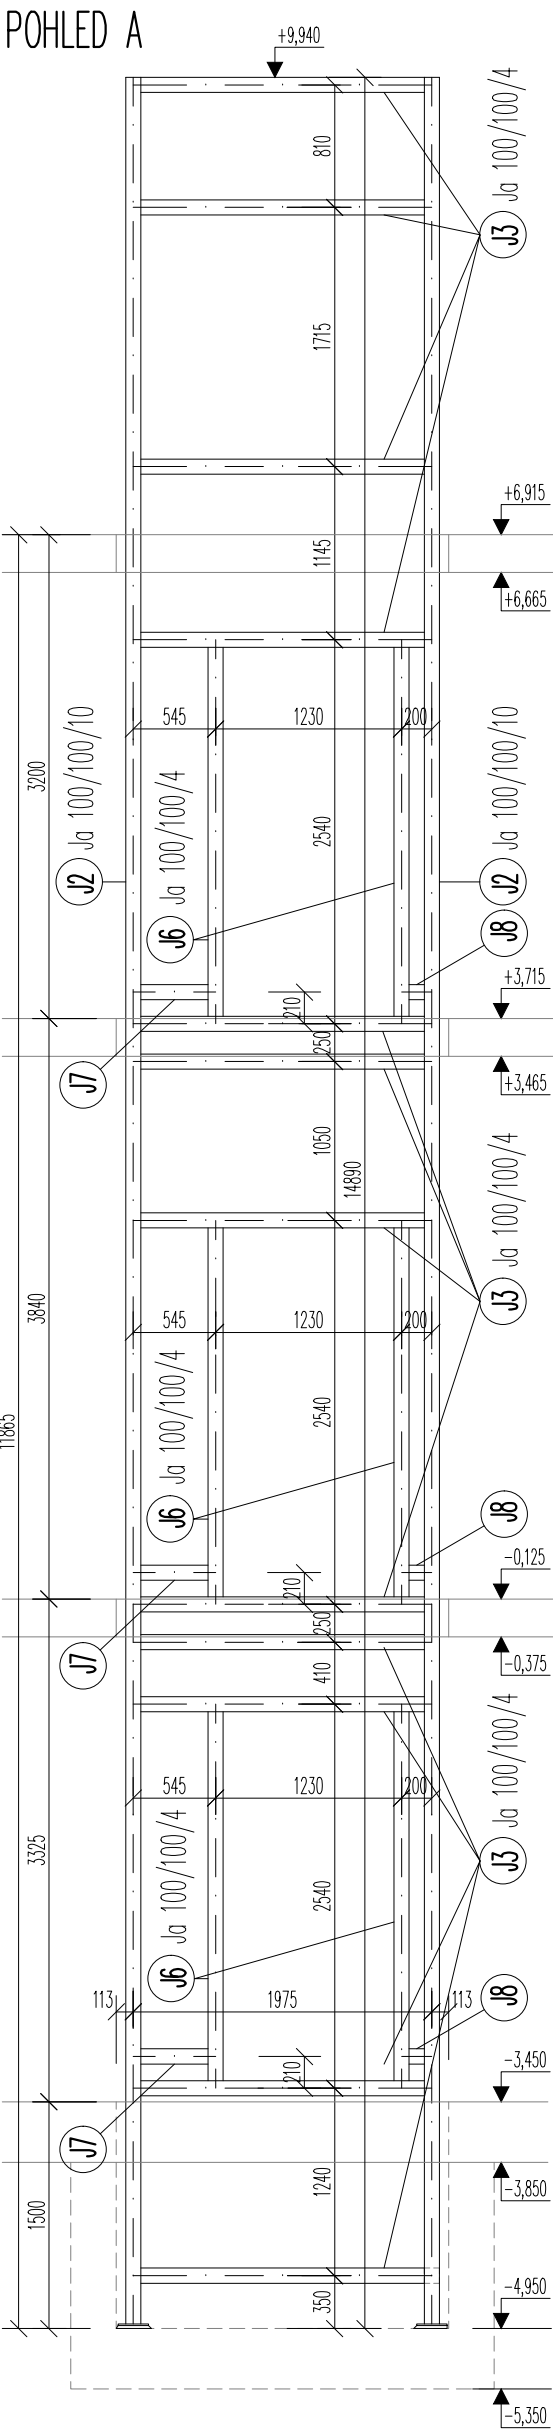


PŮDORYS založení k-ce výtahové šachty

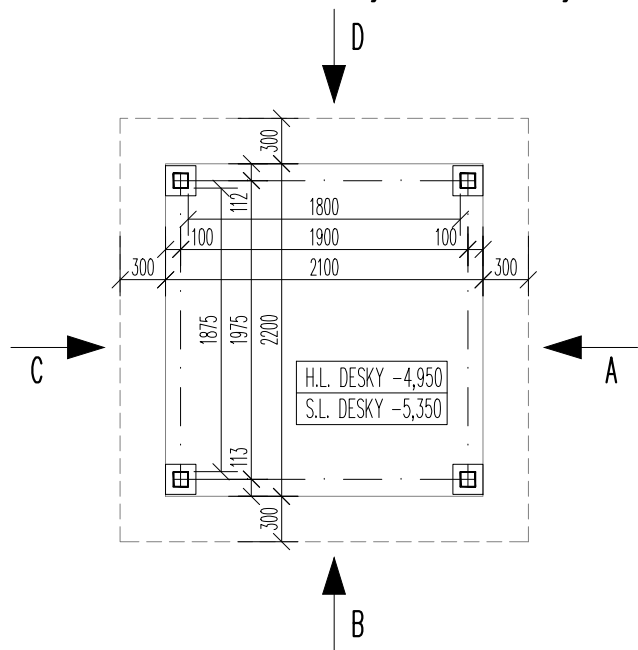


Založení - svislý řez

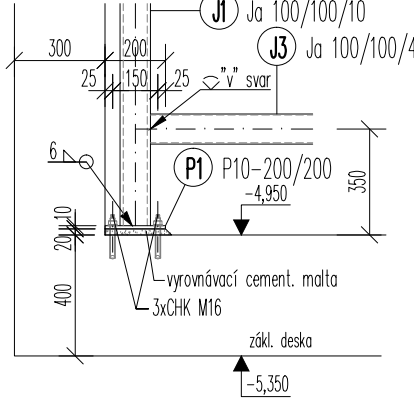

Založení - vodorovný řez

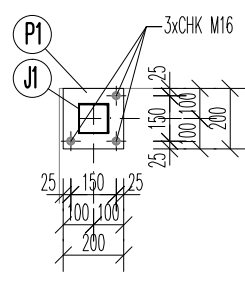

PŮDORYS vodor. rámu kotvení výtahové šachty

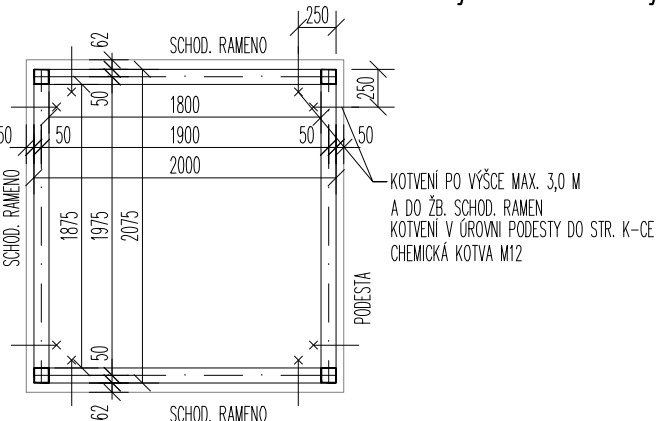

±0,000 = podlaha 1.np

Enderla Lounských 1031/15 PRAHA 4 – NUSLE		Č. PAKÉ	MÍSTO STAVBY	BAŠTÝRSKÁ 67/2, 198 00 PRAHA 14, K.Ú. HOSTAVICE 696,697,698
ZODP. PROJEKTANT			STAVEBNÍK	MČ PRAHA 14, BRATŘI VENCLÍKŮ 1073, 198 00 PRAHA 14
VYPRACOVAL			GEN. PROJEKTANT	A3ATELIER S.R.O., KONVIKTSKÁ 998/15, 110 00 PRAHA 1
KONTROLOVAL		ING. MIROSLAV ENDERLA, CSc.	NÁZEV AKCE	KOMUNITNÍ CENTRUM JAHODNICE NOVOSTAVBA
OZN. VÝKRESU				
FORMAT	4xA4	ČÁST PROJEKTU D.1.2 STAVEBNÍ KONSTRUKČNÍ ČÁST		
DATUM	04/2018			
STUPEŇ	DPS			
TENTO VÝKRES PŮVNĚ DOPRAVIL DLE ZÁKONA Č. 35/1965 Sb. KE ZNĚNÍ PODČERŮCH ZMĚN A DOPŮRČÍ V ZÁKONĚ Č. 89/1990 Sb. A ZÁKONA Č. 121/2000 Sb. (AUTORSKÝ ZÁKON). OSOBNÍ TOTO VÝKRESU A NÁVRH ŘEŠENÍ NA NĚM ZOBRAZENÝ JE DUŠEVNÍM VLASTNICTVEM ING. ZDENĚKA HAULNY. MÁ PŮVNÍM DUŠEVNÍM VLASTNICTVEM DLE ÚSTANOVENÍ § 17 OBOJSMOHO ZÁKONU O VÝKRES NEMÁ PRÁVO ZEMĚNĚ OČETI, PRO NĚJ ŽE PŮRZEN – POUŽÍVÁNÍ, KOPÍROVÁNÍ ANI REPRODUKOVÁNÍ BEZ PŘEDNÍHO SOUHLASU ING. ZDENĚKA HAULNY A ŽADNÝM ZPŮSOBEM POSKYTNOUT TŘETÍ OSOBĚ NEBO JINAK ZNĚLIT.				

OTISK AUTORIZAČNÍHO BAZIKU A PODPIS