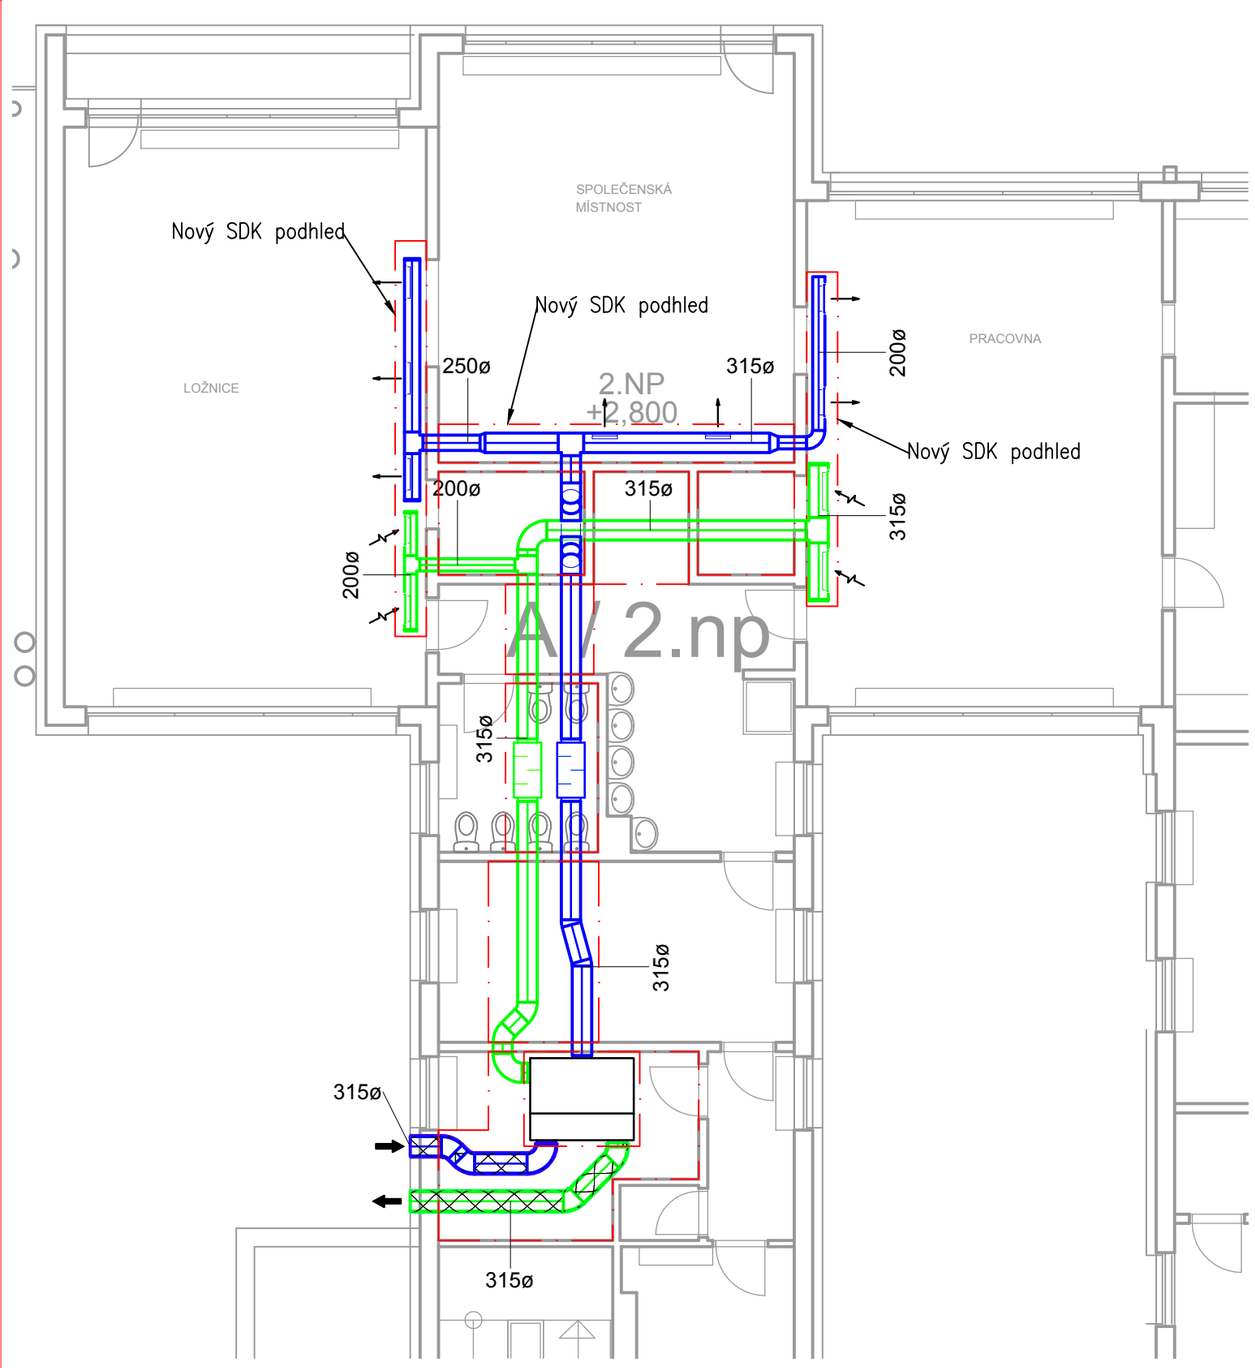

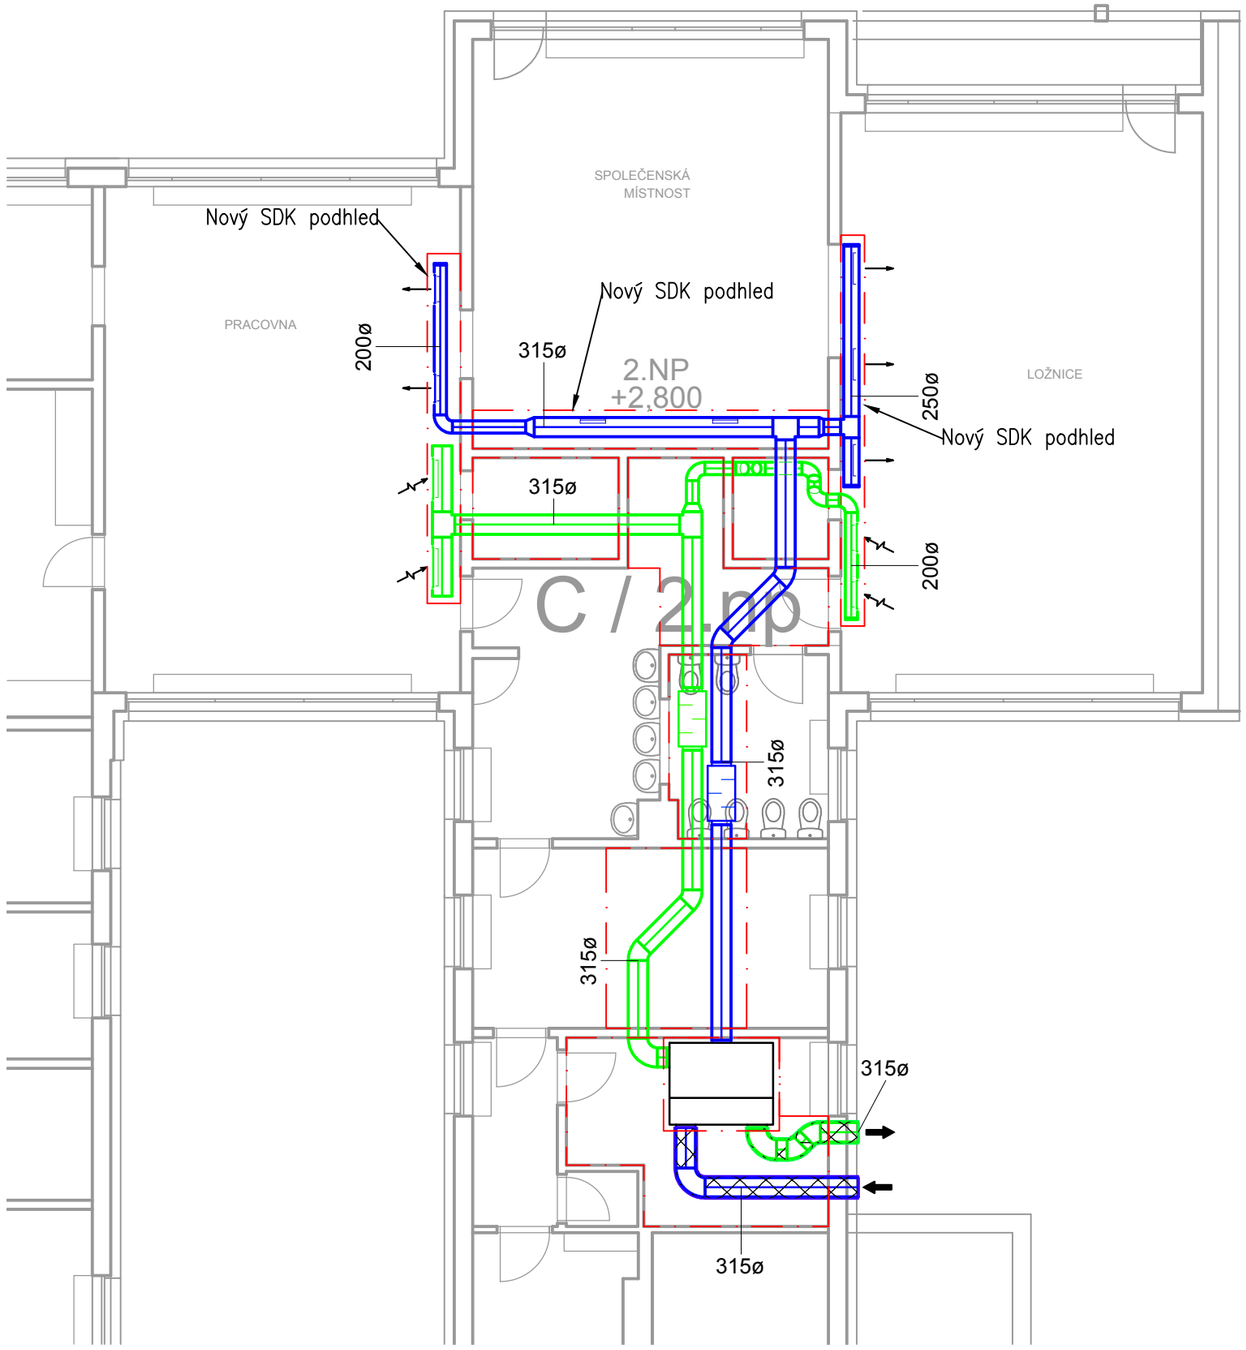

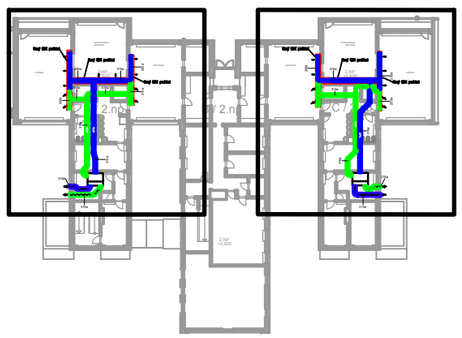

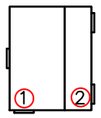

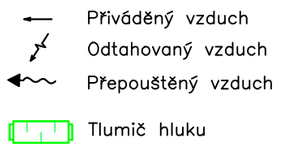

POZNÁMKY

- Projektová dokumentace pro provedení stavby je provedena v souladu se zákonem č. 134/2016 Sb., (Zákon o zadání veřejných zakázek, ve znění pozdějších předpisů). Dokumentace neobsahuje označení konkrétních výrobků, ani referenčních.

Měřítko: 1:100

GENERÁLNÍ PROJEKTANT: a3atelier s.r.o.	DATUM: 05/2021
STAVEBNÍK: Městská část Praha 14	STUPEŇ PD: DPS dle zákona č. 134/2016 Sb., o zadávání v.z.
AKCE: Dílčí energetická renovace objektu MŠ Gen. Janouška, Praha 14 - Realizace systému nuceného větrání s rekuperací odpadního tepla	
NÁZEV VÝKRESU / ČÁSTI: PŮDORYS 2.NP - VZT	ČÍSLO VÝKRESU: D-1-4-A-2-2