



PŮDORYS – STÁVAJÍCÍ STAV

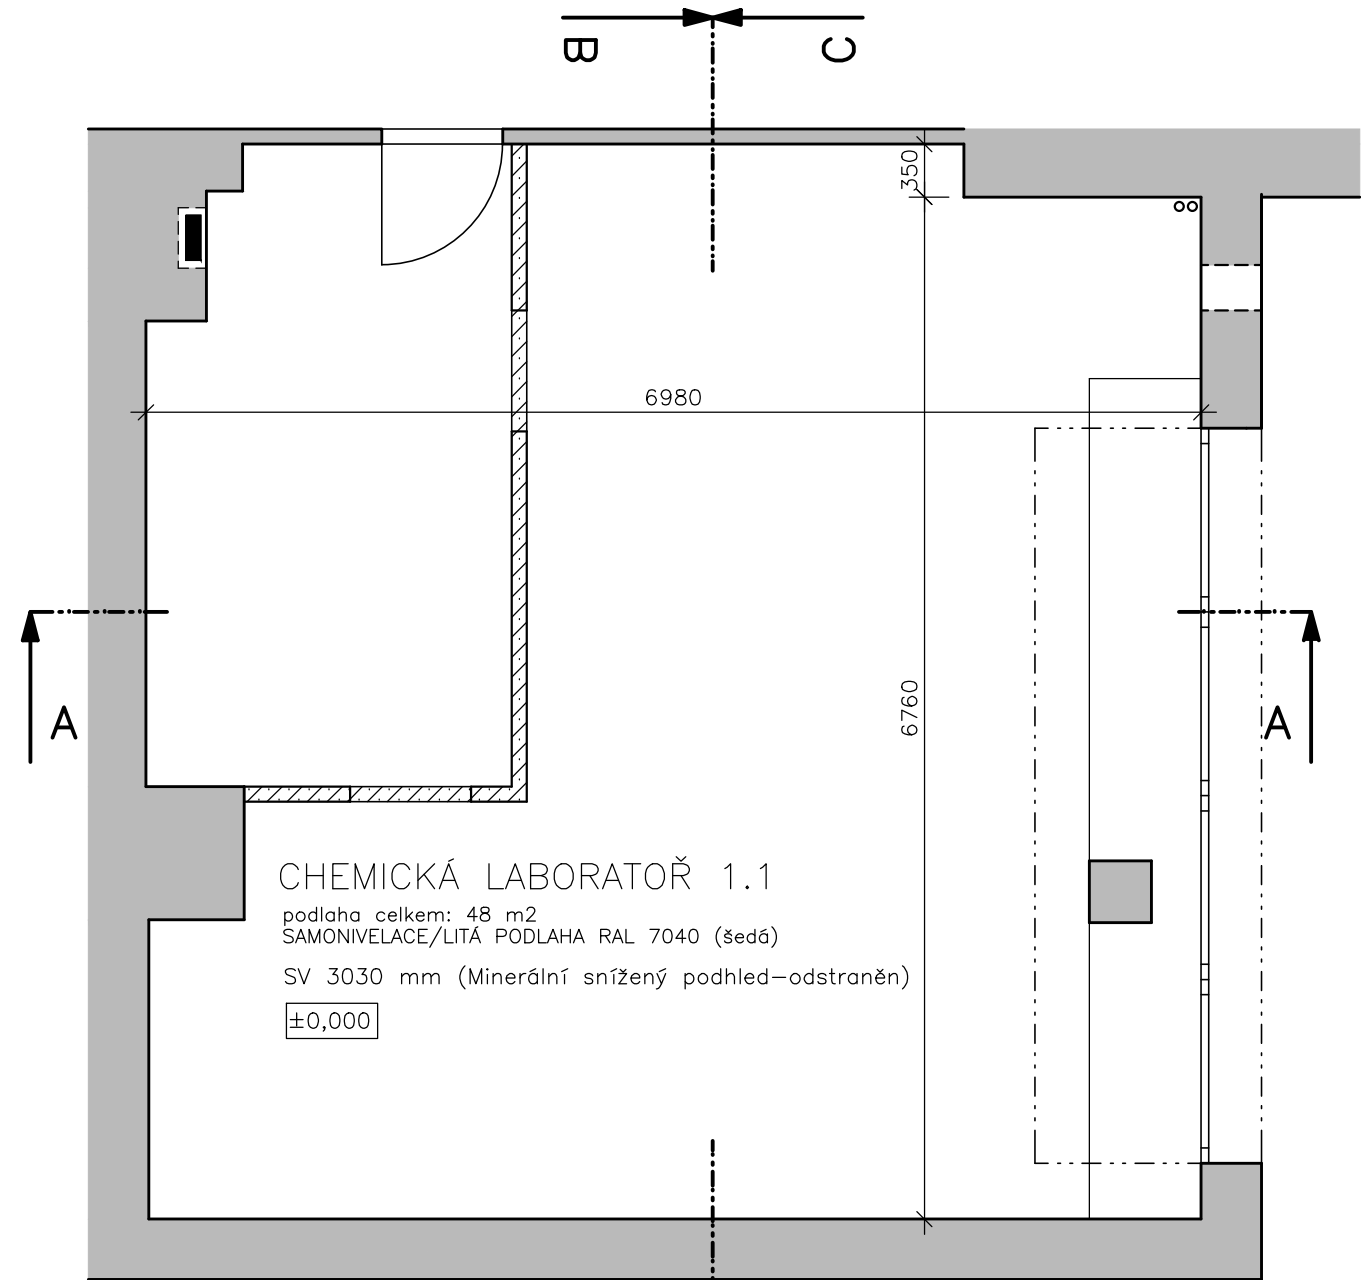


PŮDORYS – BOURACÍ PRÁCE

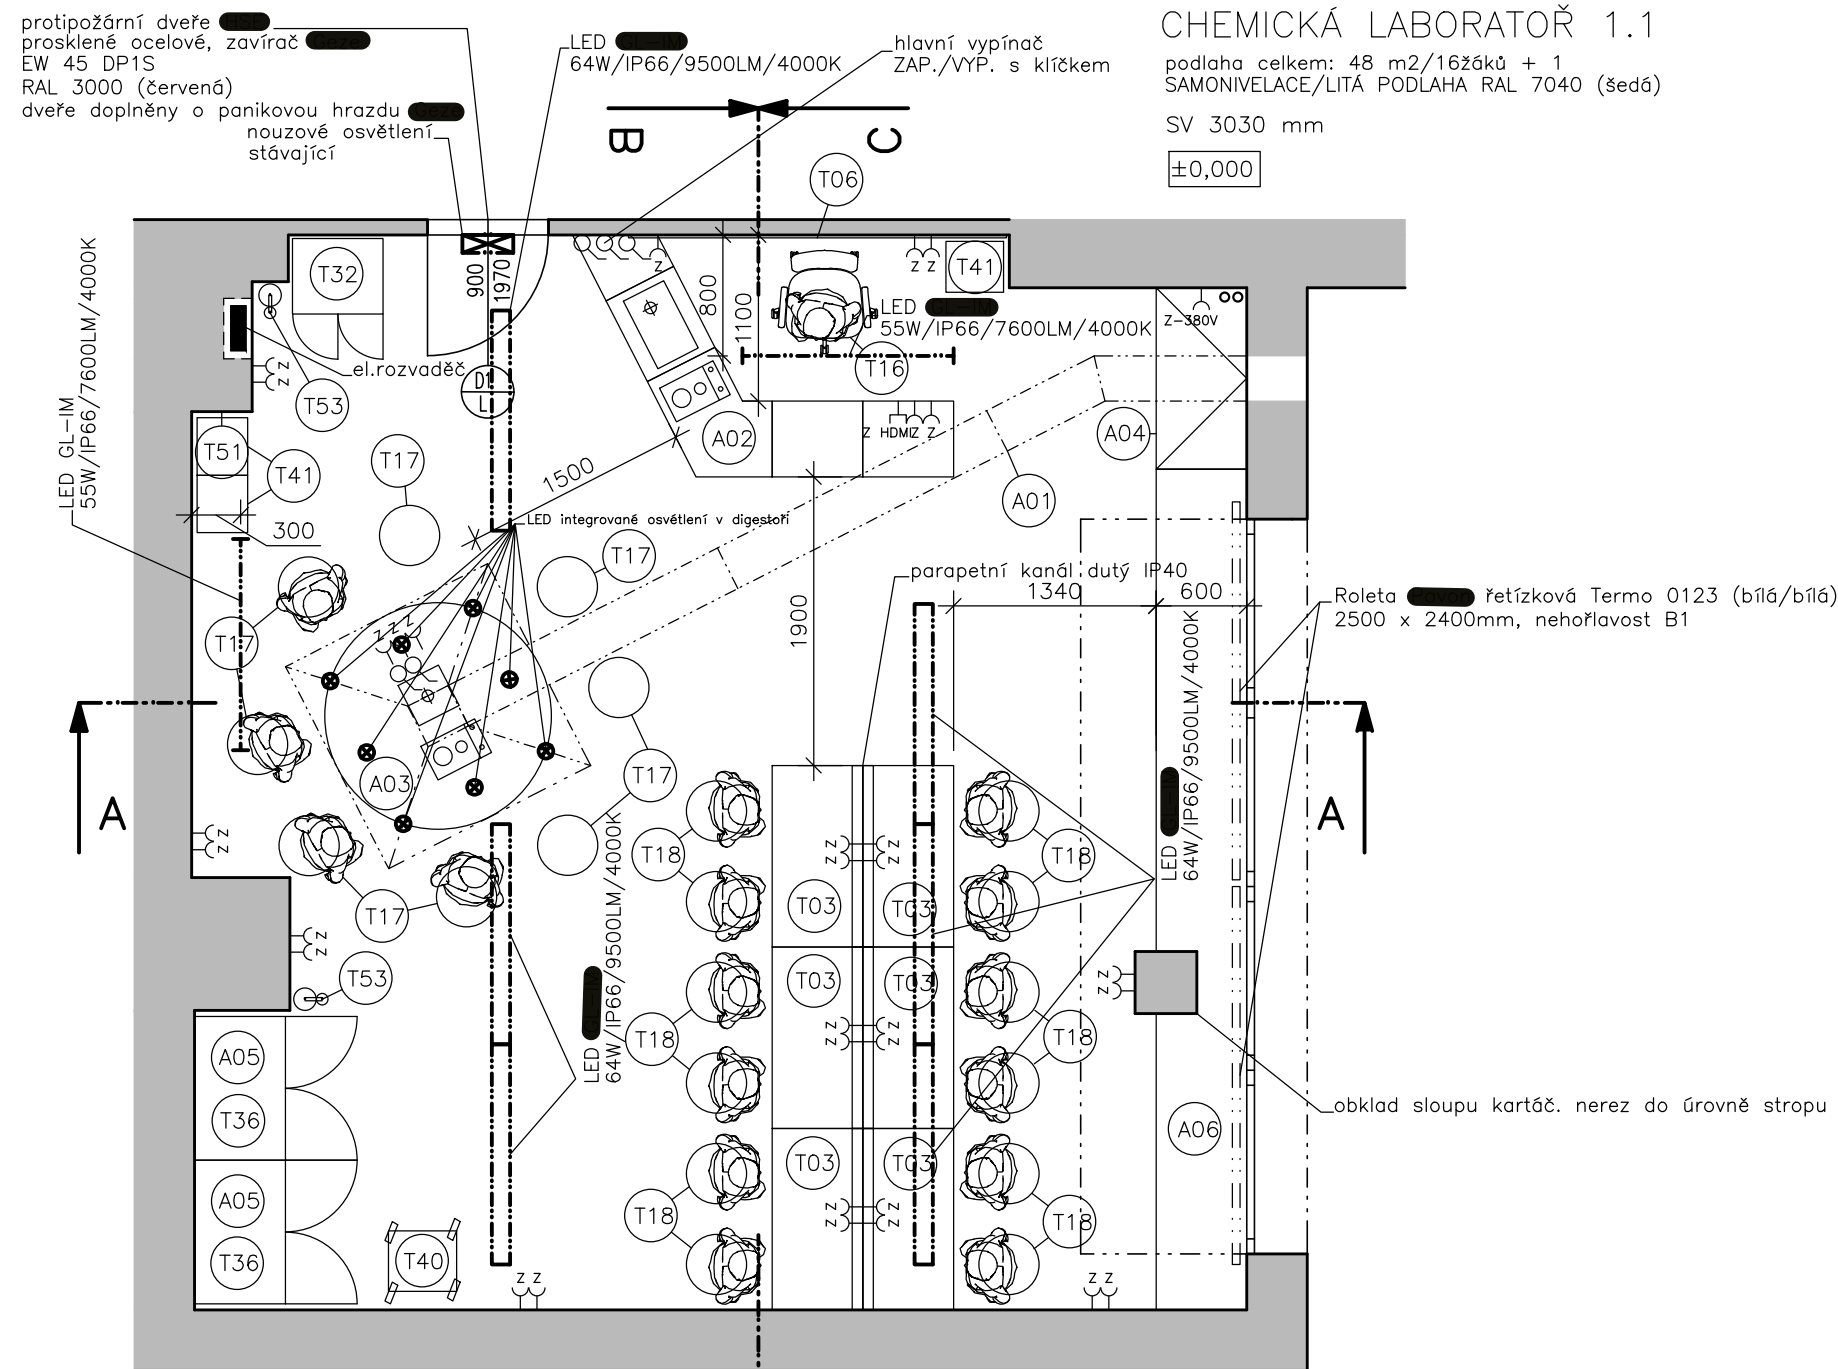

PŮDORYS – NAVRHOVAN.STAV


### LEGENDA BAREVNOSTI

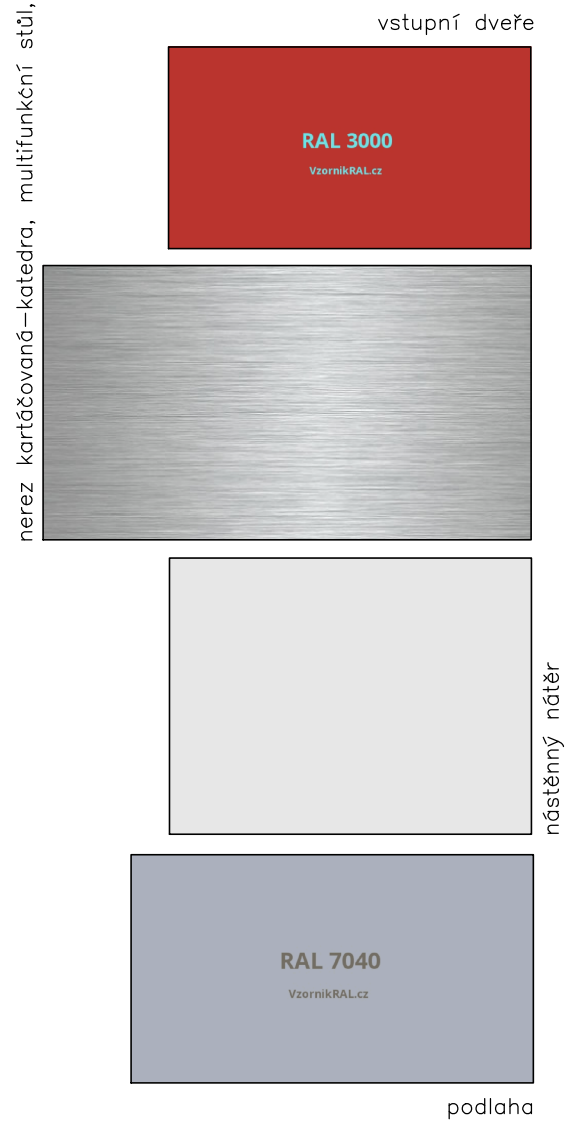

### LEGENDA ZNAČENÍ




### LEGENDA ELEKTRO ZNAČENÍ

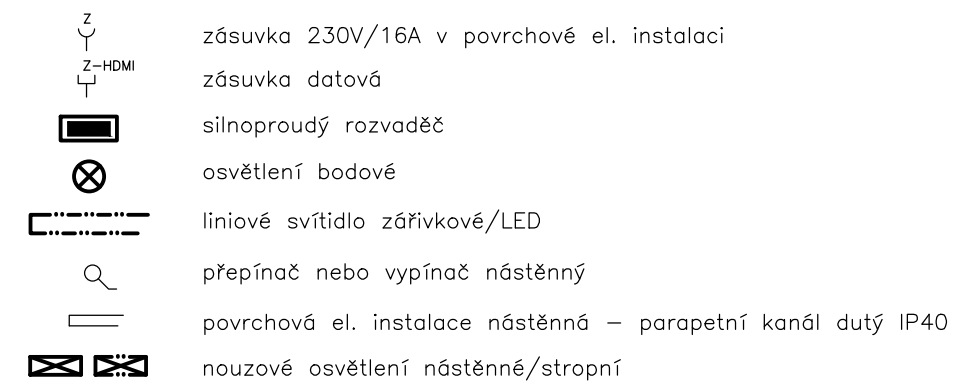

nové stropní elektro rozvody vedeny skrytě pod omítkou  
nové stěnové elektro rozvody vedeny skrytě pod omítkou  
rozvaděč stávající ponechán, doplněn o potřebné jističe  
osvětlení stávající nahrazeno novým osvětlením

stěny/stropy oprava – rozbití malby, škrábání, penetrace, 2xnátěr výmalba bílá  
stěny nátěr do v. 1000mm – interiérová polomatná vysoce odolná barva  
parapety nové DTD RAL 7035 (šedá)  
ocelové zárubně stávající očištěny a přelakovány RAL 7035 (šedá)  
topná tělesa a přívody stávající očištěny a přelakovány pro ústřední topení odstín bílý

### PROJEKT NUTNO ZPRACOVAT PRO PODÁNÍ STAVEBNÍHO POVOLENÍ

KRESLIL	PROJEKTANT	ZODP.PROJEKTANT	ARCHITEKT	 www.skolnidilny.org 608 362 438/722 643 190		
-	-	-	MgA. Ondřej Elfmark	DATUM	02/2017	ČÍSLO PARÉ
INVESTOR ZŠ CHVALETICKÁ, Chvaletická 918/3, 198 00 Praha 14				STUPEŇ	studie	ČÍSLO VÝKRESU
<div><div><div>ARCHIT.STAVEB.</div><div>KONSTRUKCE</div><div>ZDRAV.INSTALACE</div><div>VYTÁPĚNÍ</div><div>ELEKTROINSTALACE</div><div>VZDUCHOTECHNIKA</div></div><div>NAZEV A MÍSTO STAVBY REKONSTRUKCE LABORATOŘE ZŠ CHVALETICKÁ Chvaletická 918/3, 198 00 Praha 14</div></div>				FORMÁT	A2	
				MĚŘÍTKO	1:50	
OBSAH STAVEBNÍ ČÁST – 1.NP stáv./navrhovan.stav–půdorys/pohled				Č.ZAK.	-	ČÍSLO VÝKRESU
				STAVEBNÍ OBJEKT	1.1/1.2	